

29 de mayo de 2023

El Secretario General, P.D.

El Secretario General, P.D.

SITUACIÓN

SUP-R-I


MAR MEDITERRANEO

MAR MEDITERRANEO

Firmado digitalmente por ARAGON JIMENEZ
JOSE MARIA - 32020309P
Nombre de reconocimiento (DN): c=ES,
serialNumber=IDCES-32020309P,
givenName=JOSE MARIA, sn=ARAGON JIMENEZ,
cn=ARAGON JIMENEZ JOSE MARIA - 32020309P
Fecha: 2023.05.04 10:15:07 +02'00'

ESCARCEN
A GIL LUIS
089187485

Firmado digitalmente por
ESCARCENA GIL LUIS - 089187485
Nombre de reconocimiento (DN):
c=ES,
serialNumber=IDCES-089187485,
givenName=LUIS, sn=ESCARCENA
GIL, cn=ESCARCENA GIL LUIS -
089187485
Fecha: 2023.05.04 09:17:49 +02'00'

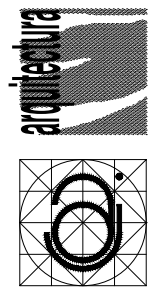

PROYECTO DE URBANIZACIÓN DEL SECTOR SUP-R-I
"SALADAVIEJA" DEL P.G.O.U. DE ESTEPONA. MÁLAGA.

TEXTO REFUNDIDO ABRIL 2023

1 SITUACIÓN EN EL MUNICIPIO

PROPIEDAD: JUNTA DE COMPENSACIÓN SUP R-I "Saladavieja"

LUIS ESCARCENA GIL

JOSE M. ARAGON JIMENEZ

estudio de arquitectura y urbanismo, LUIS ESCARCENA GIL - JOSE M. ARAGON JIMENEZ, - c/ bermúdez 20 - c/ real 101, ESTEPONA (MÁLAGA) 952 794123 / 952 804408

FAG 105

escala
1:10.000

ABRIL 2023




DILIGENCIA: para hacer constar que este documento ha sido APROBADO DEFINITIVAMENTE por Decreto de Alcaldía de fecha

25 de mayo de 2023

El Secretario General, P.D.

Documento firmado electrónicamente al margen

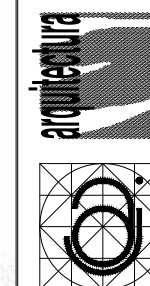

PROYECTO DE URBANIZACIÓN DEL SECTOR SUP-R1
"SALADAVEJA" DEL P.G.O.U. DE ESTEPONA. MÁLAGA.

TEXTO REFUNDIDO ABRIL 2023

2 SITUACIÓN EN EL PGOU

PROPIEDAD: JUNTA DE COMPENSACIÓN SUP R-1 "Saladaveja"

LUIS ESCARCENA GIL

JOSE M. ARAGON JIMENEZ

estudio de arquitectura y urbanismo. LUIS ESCARCENA GIL - JOSE M. ARAGON JIMENEZ. - c/ bermúdez 20 - c/ real 101. ESTEPONA (MÁLAGA) 952 794123 / 952 804408


FAG105

scala	
S/E	


ABRIL 2023

Cod. Validación: 3ZK76YJ1RQGZGZXS77AA349QJ
Verificación: <https://estepona.sedelectronica.es/>
Documento firmado electrónicamente desde la plataforma esPublico Gestiona | Página 2 de 41



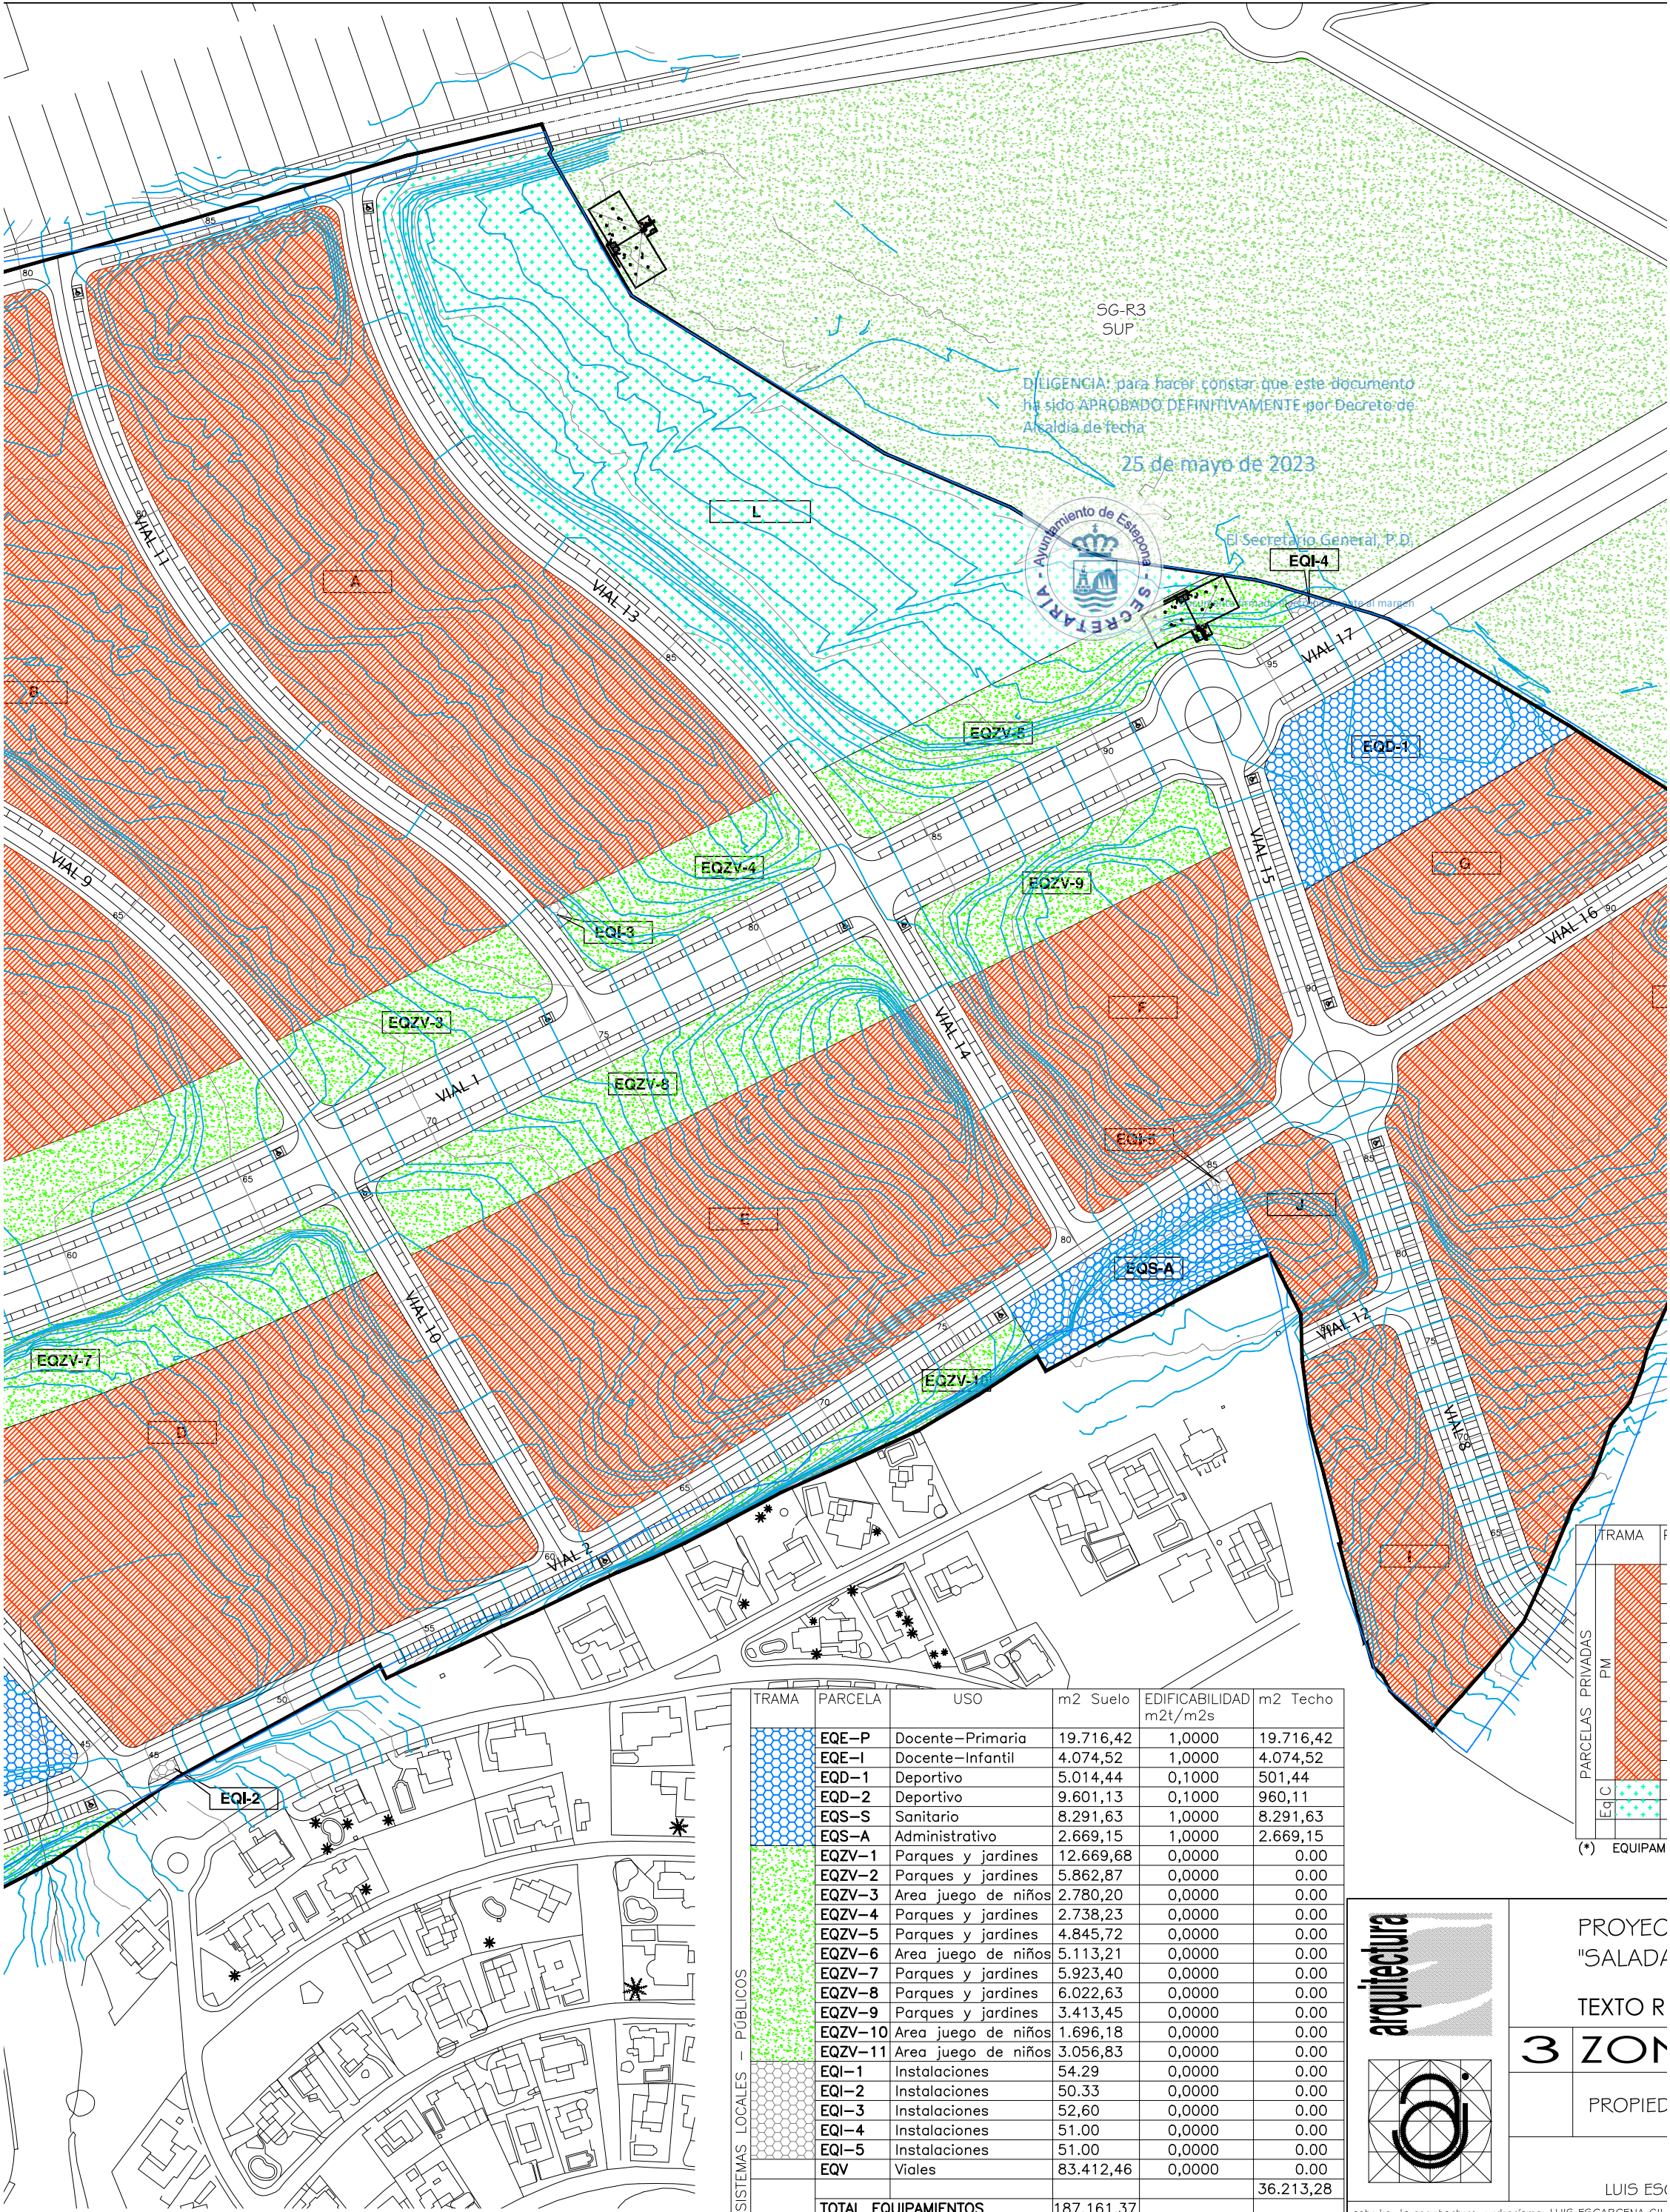


TRAMA	PARCELA	USO	m2 Suelo	EDIFICABILIDAD m2t/m2s	m2 Techo
SISTEMAS LOCALES — PÚBLICOS	EQE-P	Docente-Primaria	19.716,42	1,0000	19.716,42
	EQE-I	Docente-Infantil	4.074,52	1,0000	4.074,52
	EQD-1	Deportivo	5.014,44	0,1000	501,44
	EQD-2	Deportivo	9.601,13	0,1000	960,11
	EQS-S	Sanitario	8.291,63	1,0000	8.291,63
	EQS-A	Administrativo	2.669,15	1,0000	2.669,15
	EQZV-1	Parques y jardines	12.669,68	0,0000	0,00
	EQZV-2	Parques y jardines	5.862,87	0,0000	0,00
	EQZV-3	Area juego de niños	2.780,20	0,0000	0,00
	EQZV-4	Parques y jardines	2.738,23	0,0000	0,00
	EQZV-5	Parques y jardines	4.845,72	0,0000	0,00
SISTEMAS LOCALES — PRIVADOS	EQZV-6	Area juego de niños	5.113,21	0,0000	0,00
	EQZV-7	Parques y jardines	5.923,40	0,0000	0,00
	EQZV-8	Parques y jardines	6.022,63	0,0000	0,00
	EQZV-9	Parques y jardines	3.413,45	0,0000	0,00
	EQZV-10	Area juego de niños	1.696,18	0,0000	0,00
	EQZV-11	Area juego de niños	3.056,83	0,0000	0,00
	EQI-1	Instalaciones	54,29	0,0000	0,00
	EQI-2	Instalaciones	50,33	0,0000	0,00
	EQI-3	Instalaciones	52,60	0,0000	0,00
	EQI-4	Instalaciones	51,00	0,0000	0,00
	EQI-5	Instalaciones	51,00	0,0000	0,00
SISTEMAS LOCALES — PRIVADOS	EQV	Viales	83.412,46	0,0000	0,00
	TOTAL EQUIPAMIENTOS		187.161,37		36.213,28

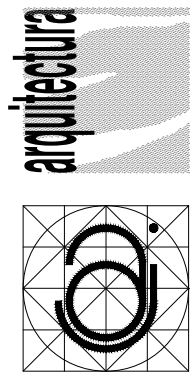

PROYEC
"SALADA"
TEXTO R
3 ZON
PROPIED

LUIS ESC
estudio de arquitectura y urbanismo. LUIS ESCARCENA GIL

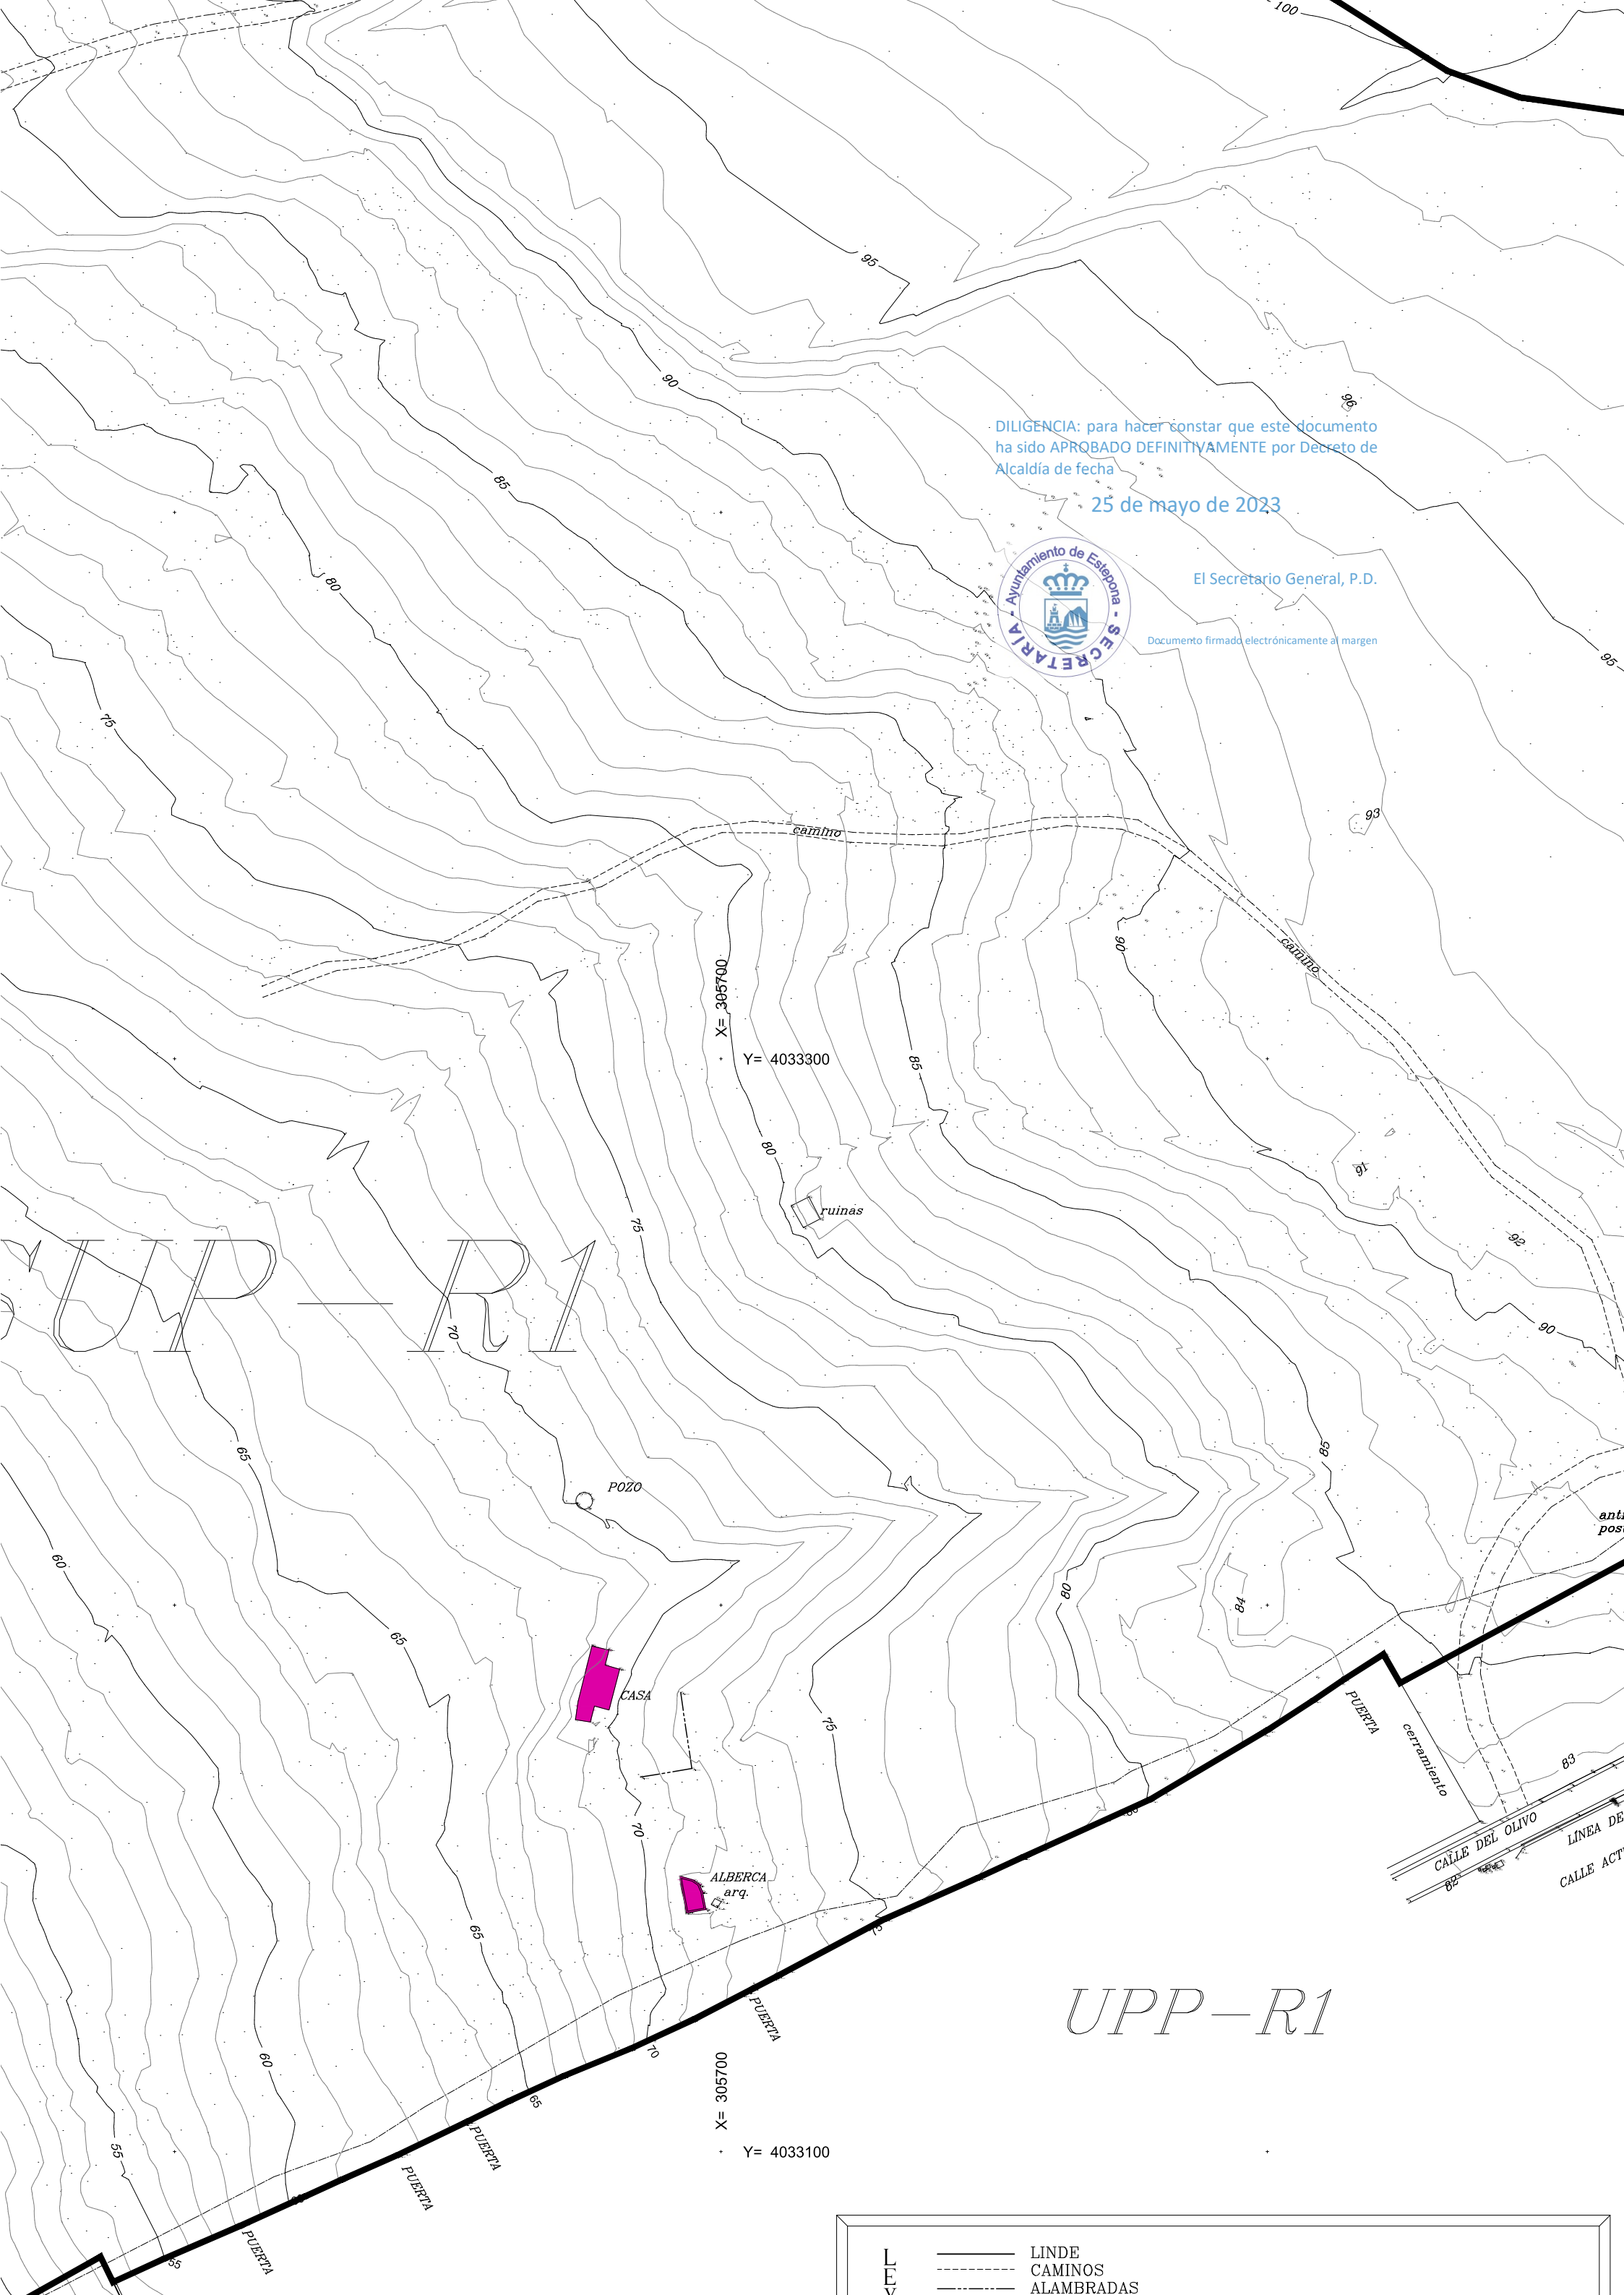

DILIGENCIA: para hacer constar que este documento
ha sido APROBADO DEFINITIVAMENTE por Decreto de
Alcaldía de fecha

25 de mayo de 2023



El Secretario General, P.D.

Documento firmado electrónicamente al margen


X= 305700
Y= 4033300

X= 305700
Y= 4033100

UPP-R1

—	LINDE
- - -	CAMINOS
...	ALAMBRADAS

X= 305700
Y= 4033100

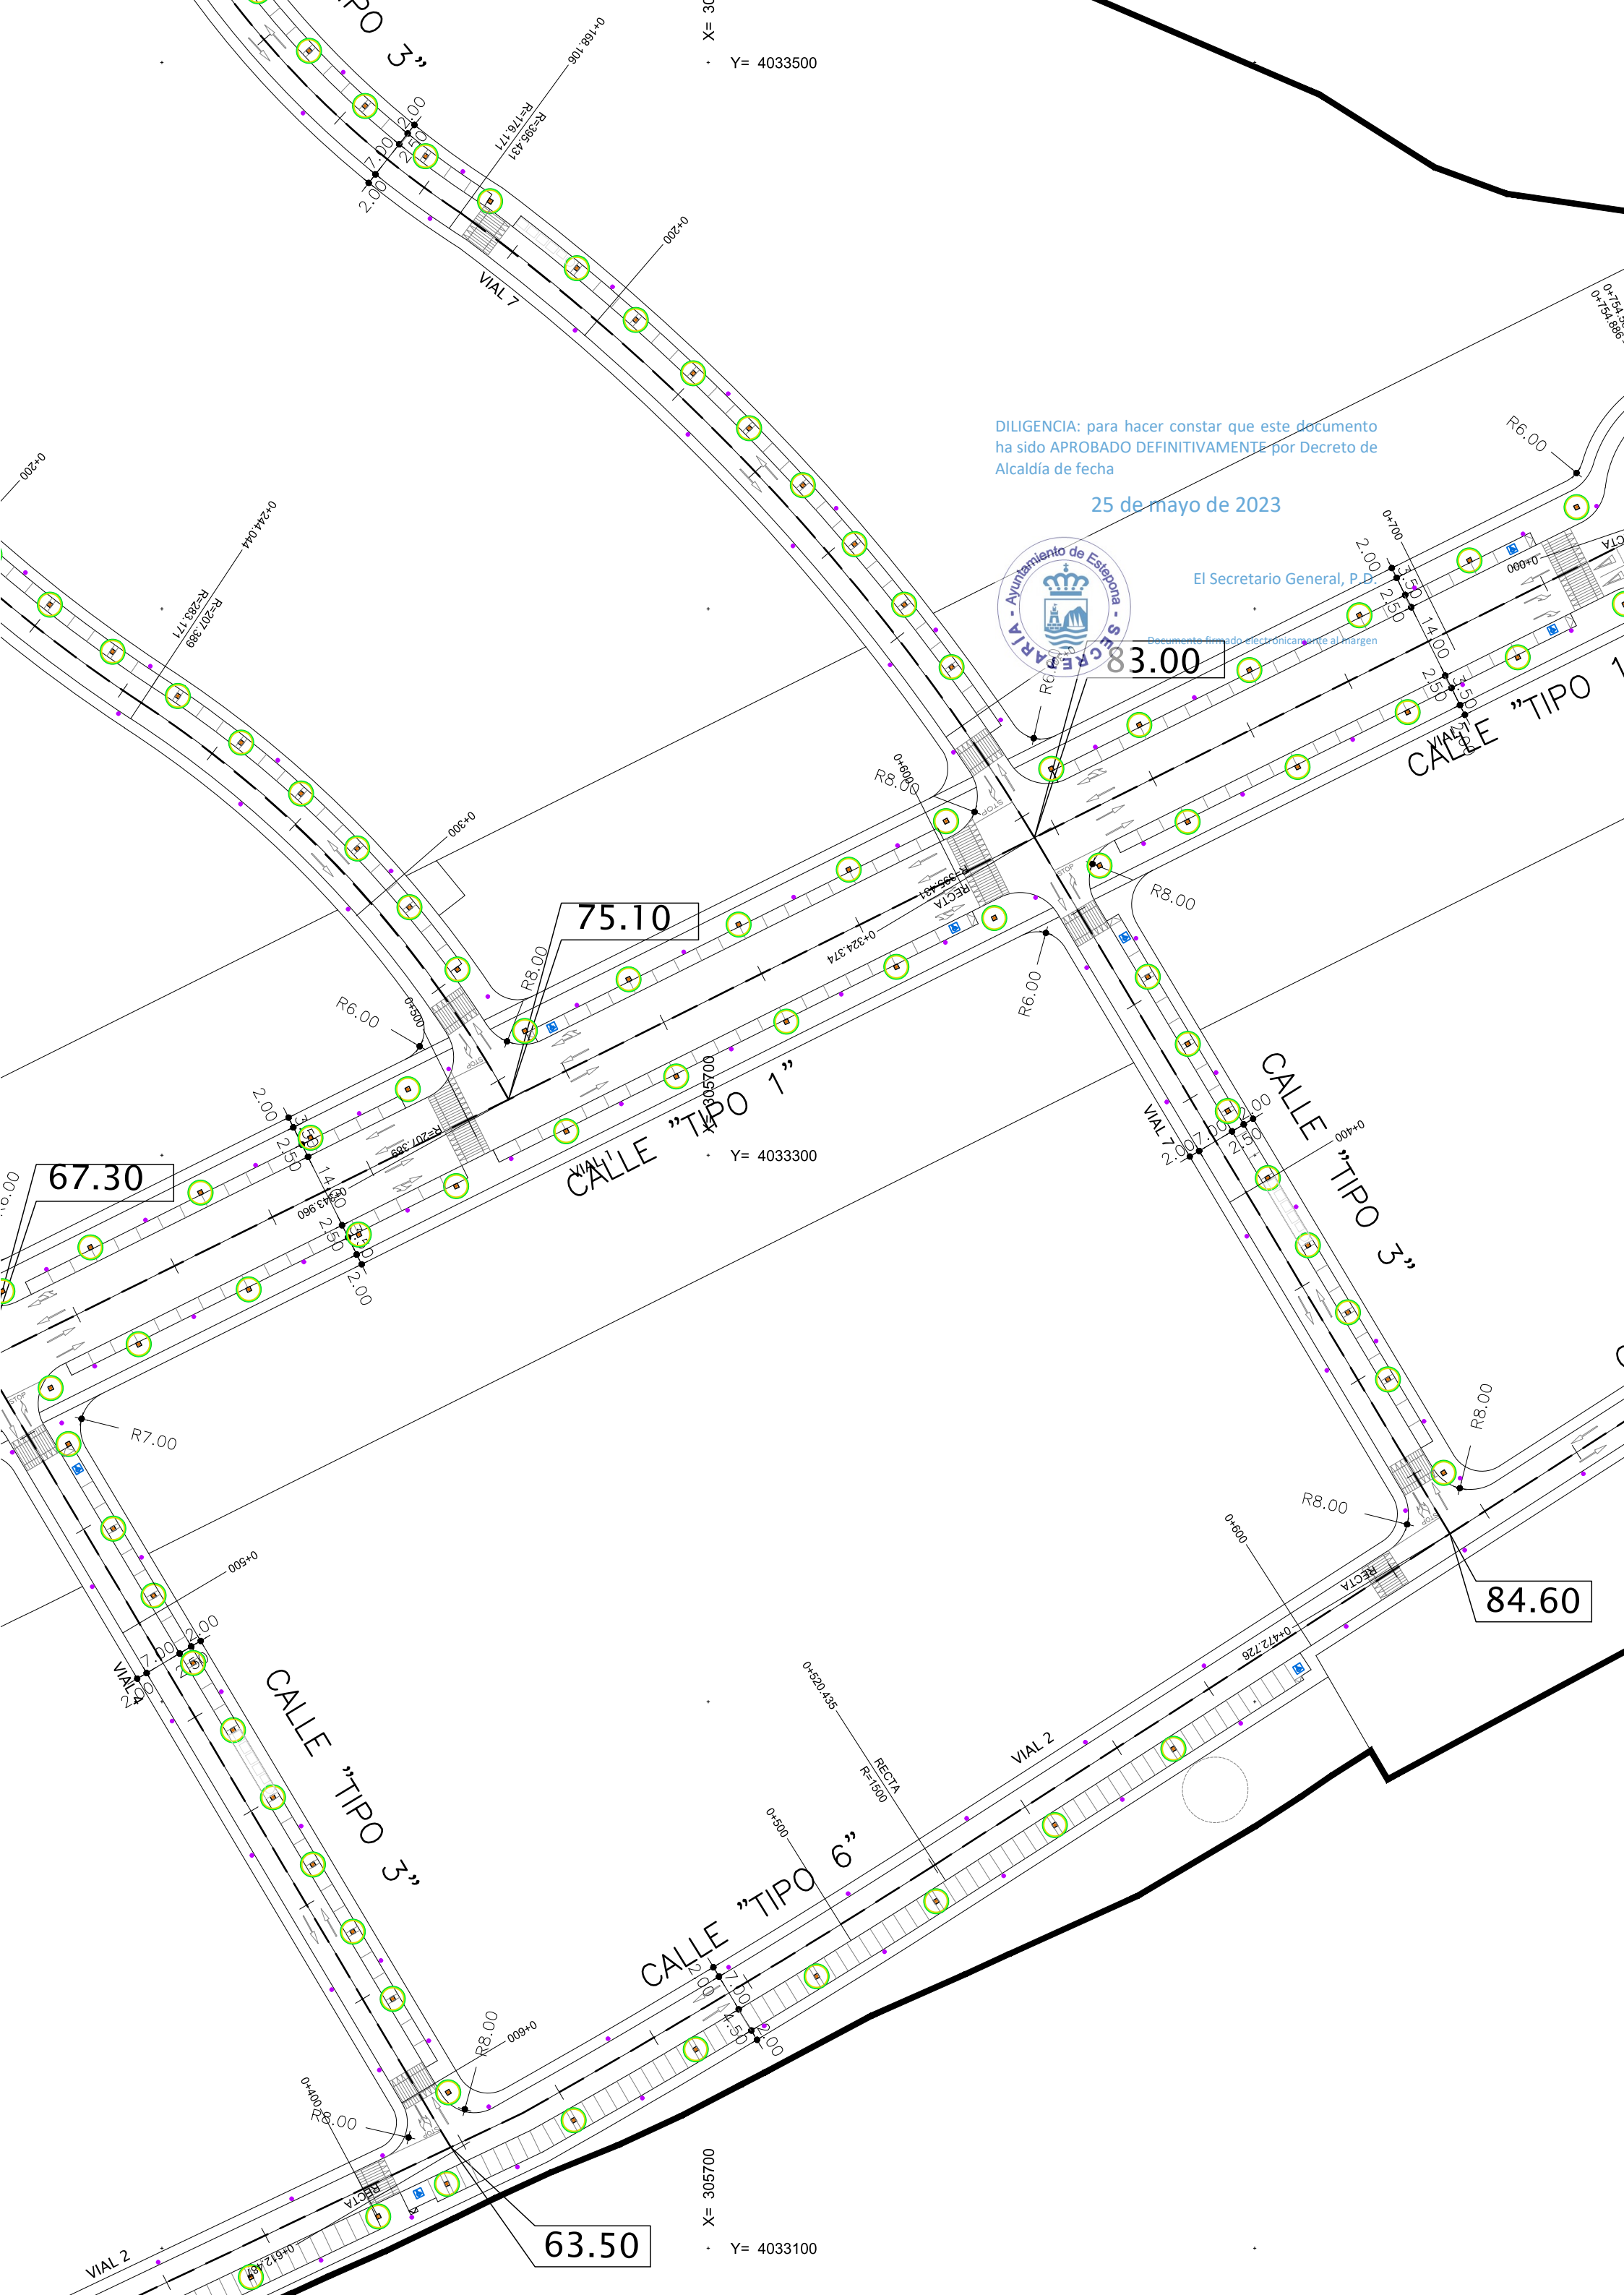

DILIGENCIA: para hacer constar que este documento
ha sido APROBADO DEFINITIVAMENTE por Decreto de
Alcaldía de fecha

25 de mayo de 2023

El Secretario General, P.D.

Documento firmado electrónicamente al margen



CALLE "TIPO 1"

CALLE "TIPO 3"

CALLE "TIPO 6"

CALLE "TIPO 3"

63.50

84.60


83.00

75.10

67.30

X= 305700
Y= 4033100

X= 4033500
Y= 4033500

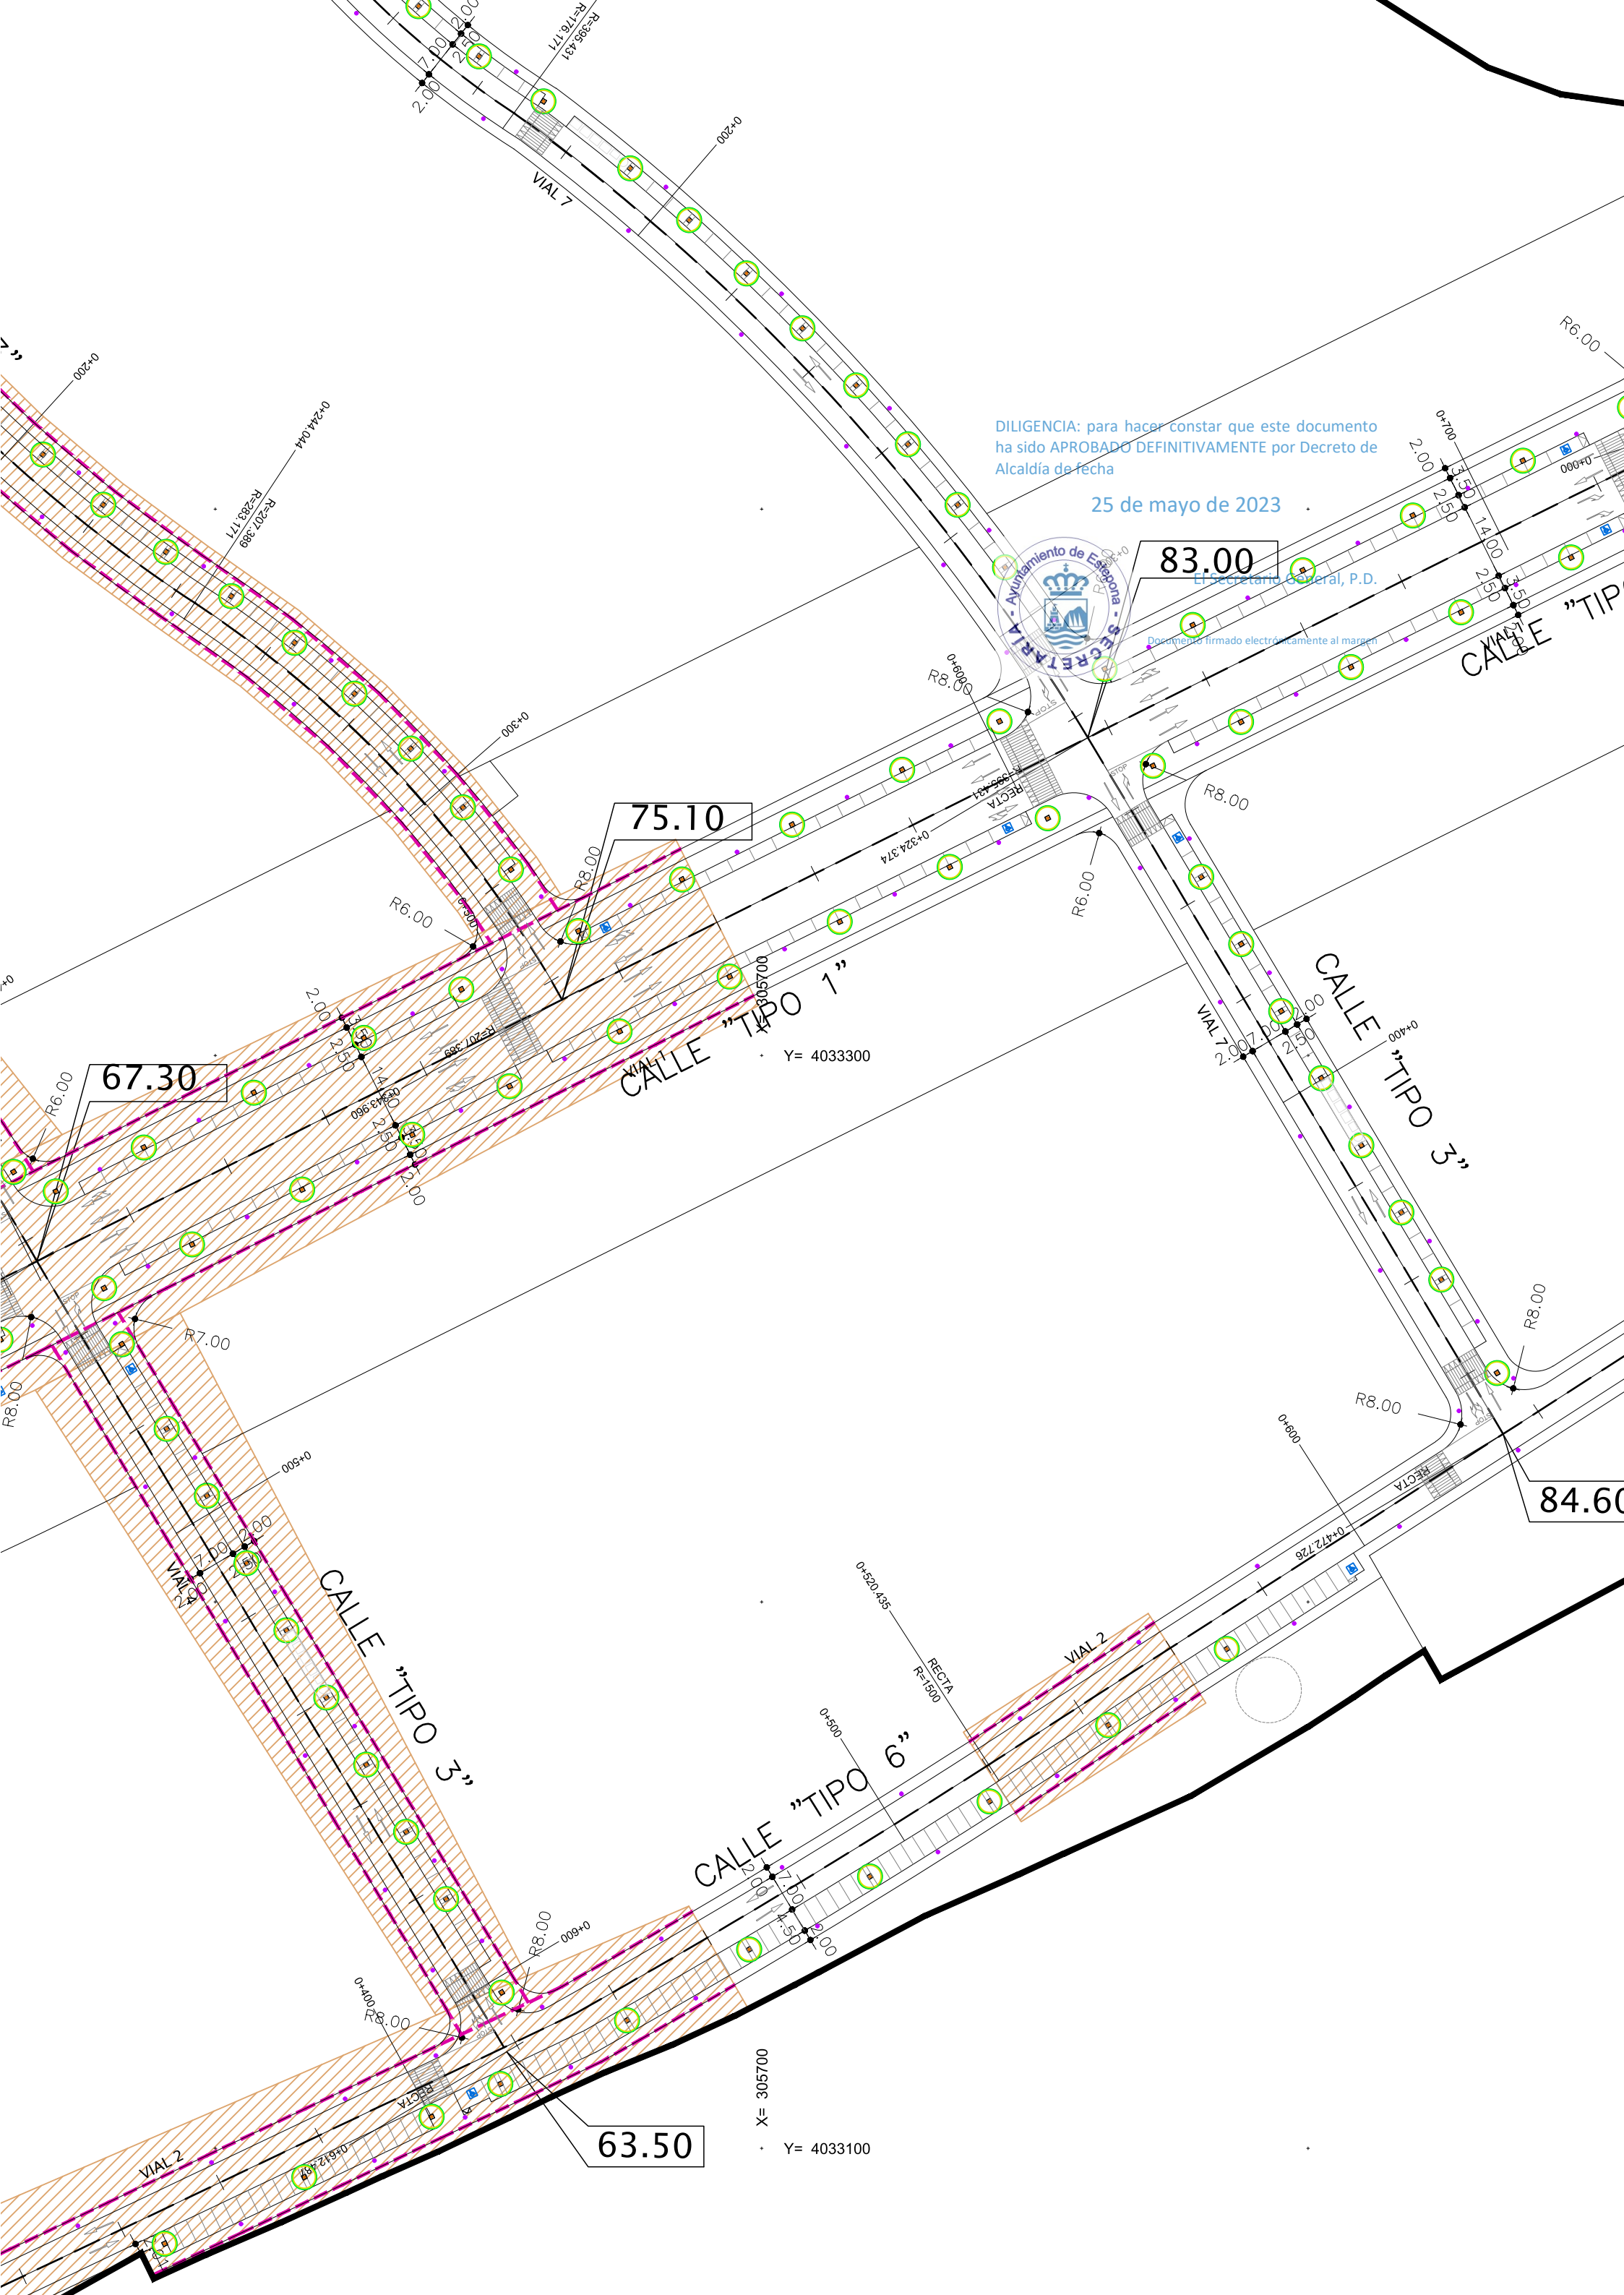

DILIGENCIA: para hacer constar que este documento ha sido APROBADO DEFINITIVAMENTE por Decreto de Alcaldía de fecha

25 de mayo de 2023



El Secretario General, P.D.

Documento firmado electrónicamente al margen

X= 305700
Y= 4033100

CV=CONCAVA
PK=401.000
ZV= 67.200
Kv= 14482.567
T = 10.000
d = 0.003

CV=CONVEXA
PK= 508.000
ZV= 75.100
Kv= 14763.291
T = 10.000
d = 0.003



PK=391.000 ZR=66.48
T.E.

T.S.
PK=411.000 ZR=67.94



PK=493.000 ZR=74.36
T.E.



T.S.
PK=518.000 ZR=75.82

PK=607.000 ZR=82.28
T.E.

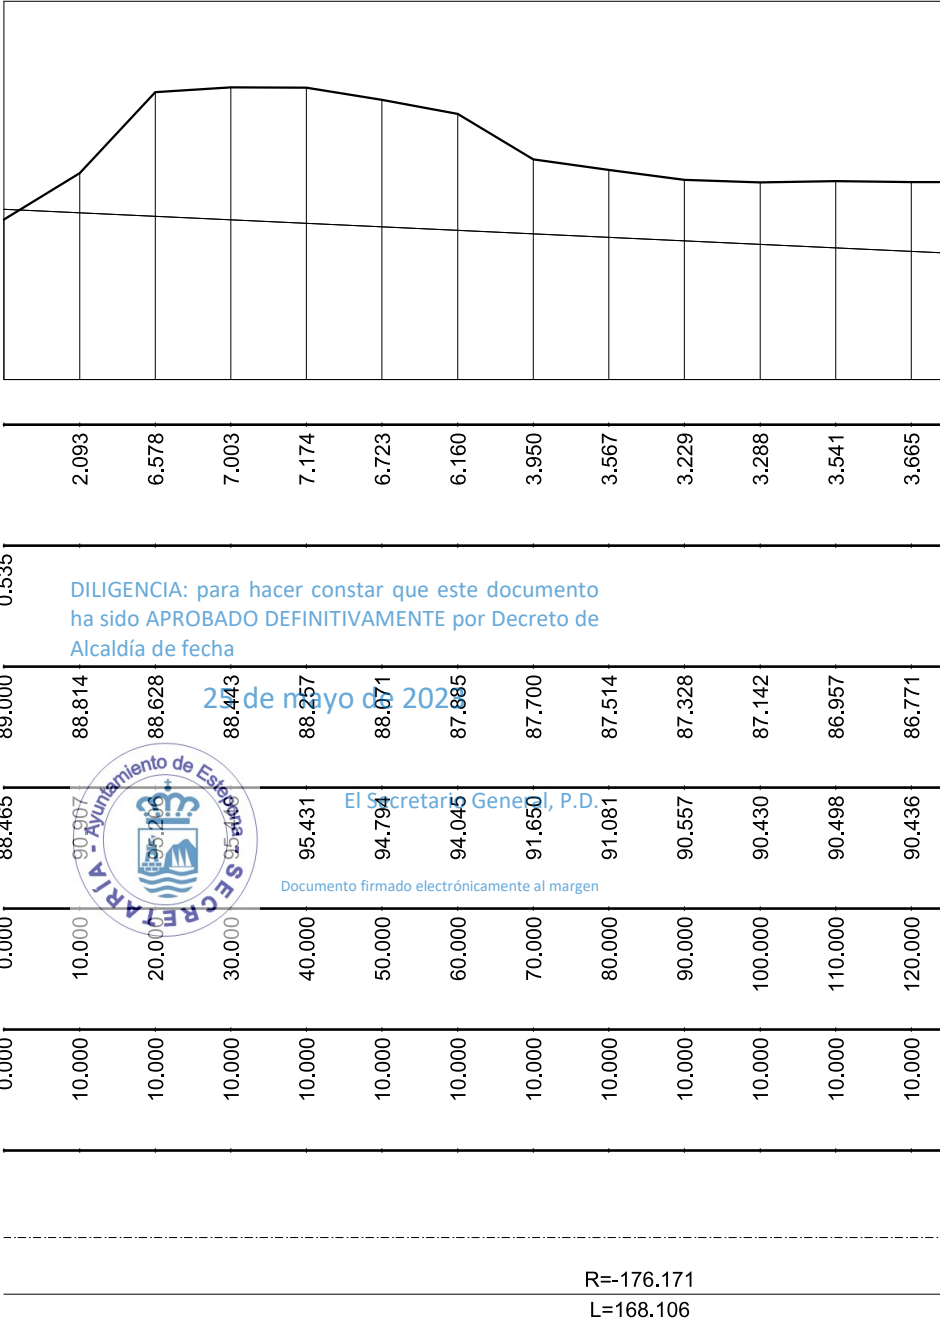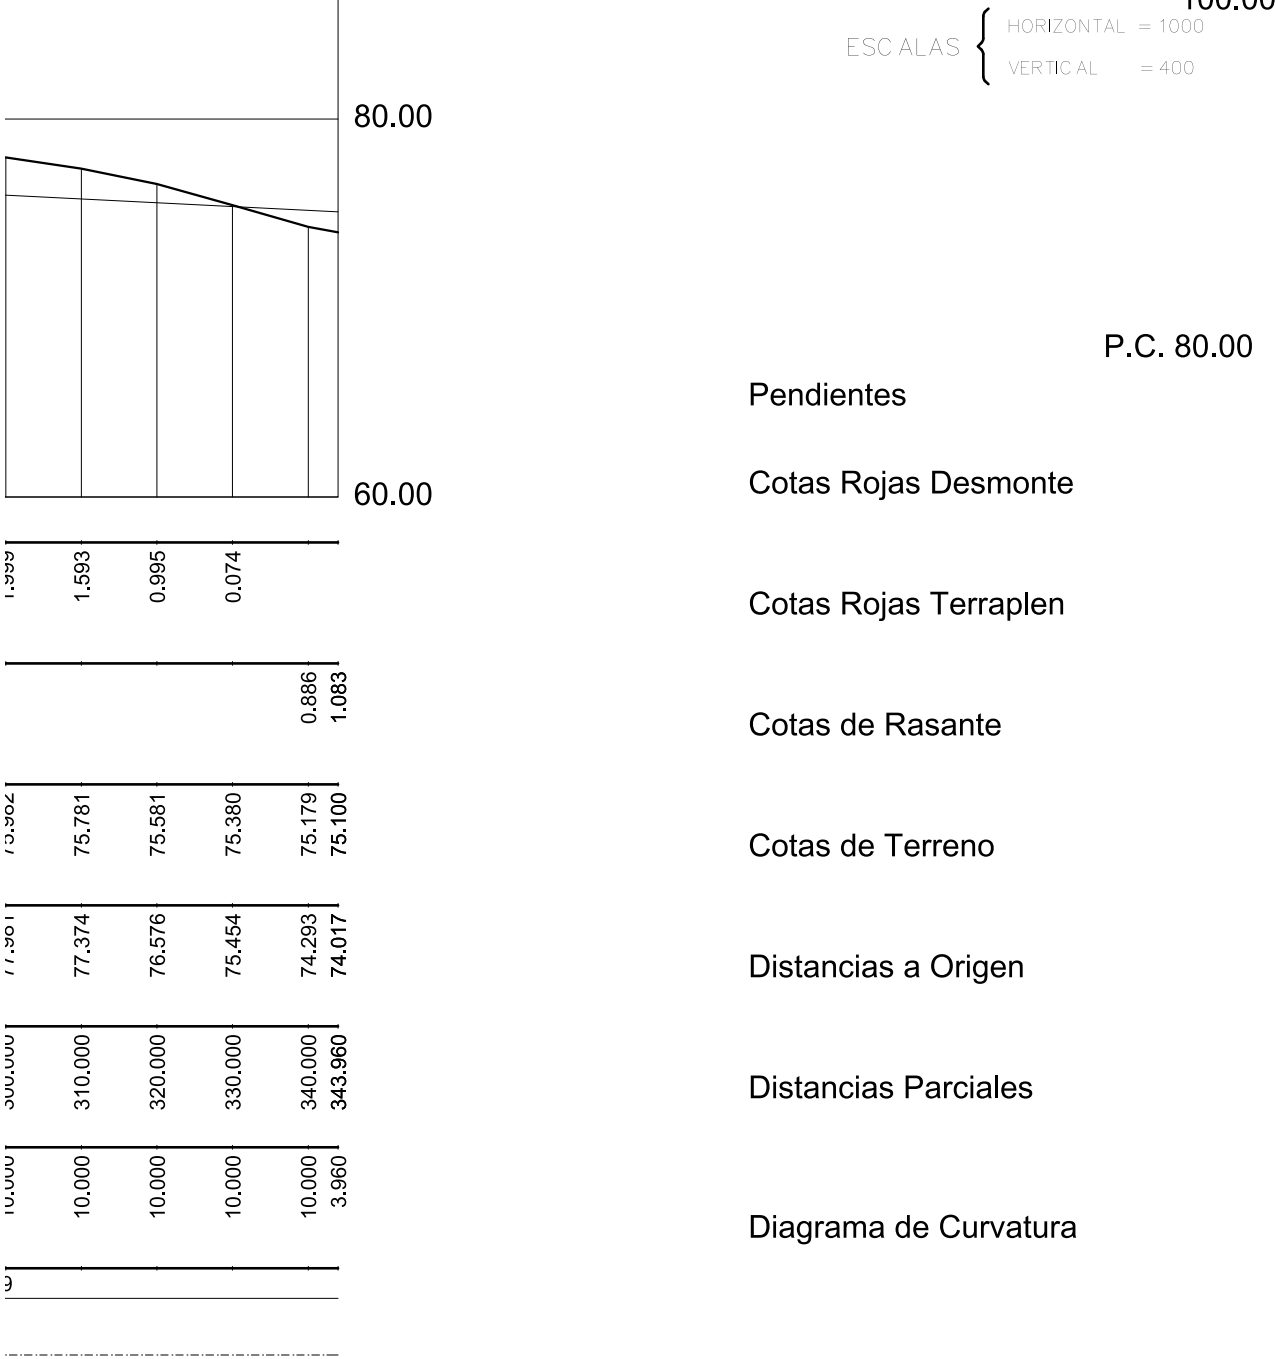

v9

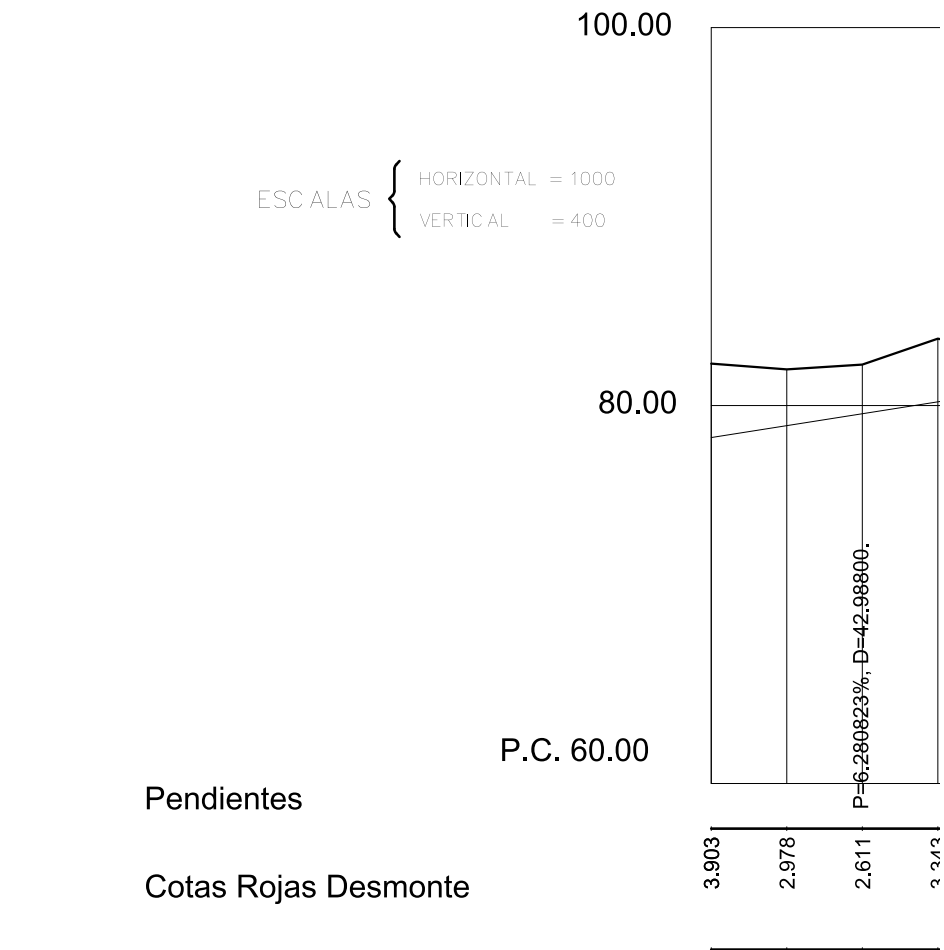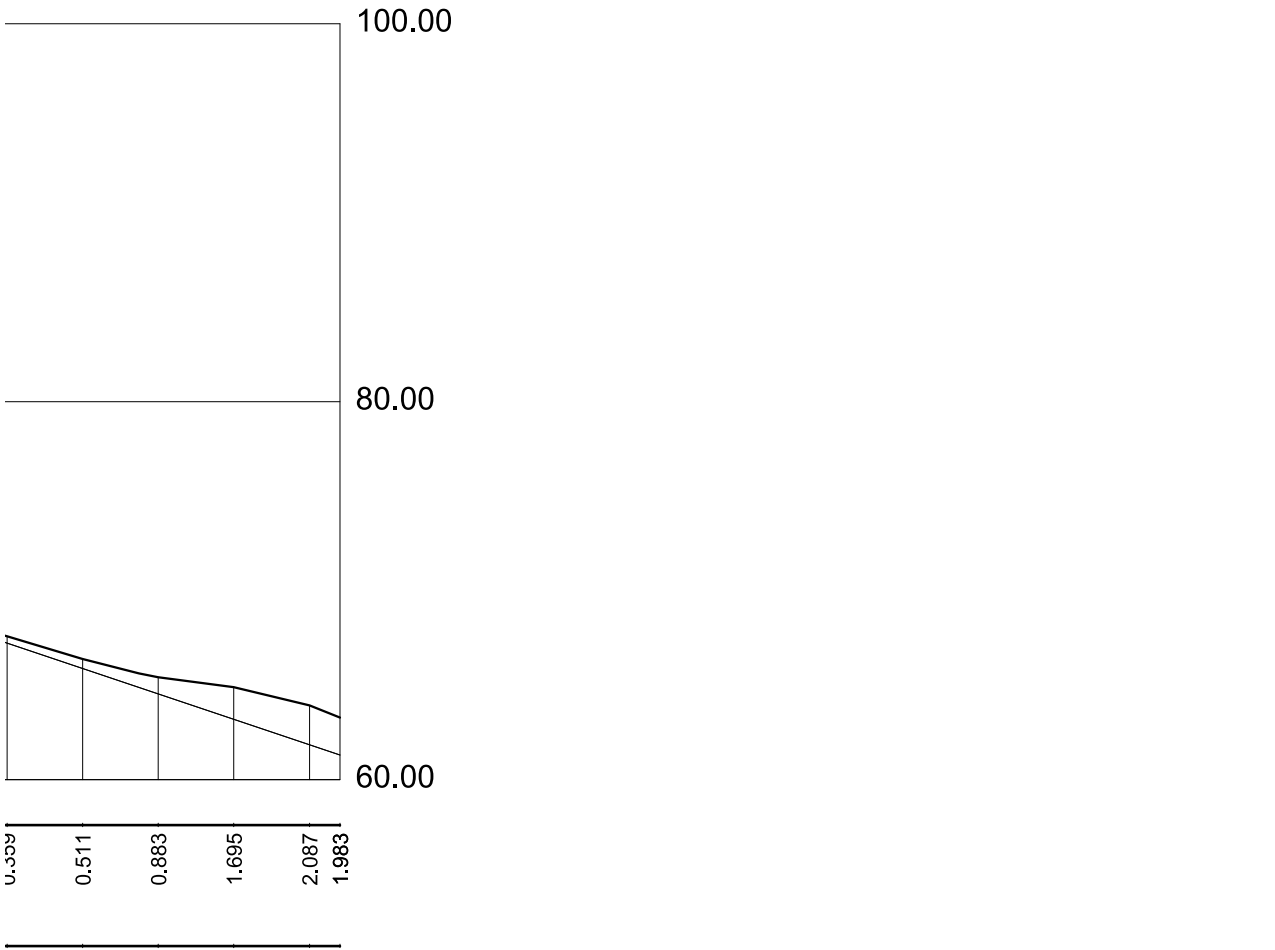

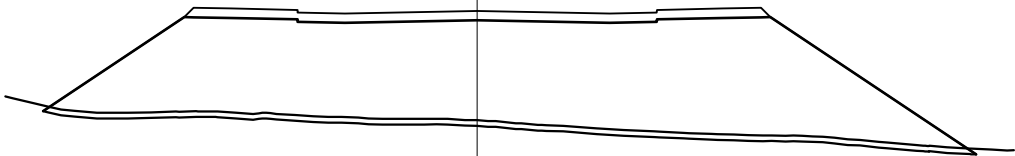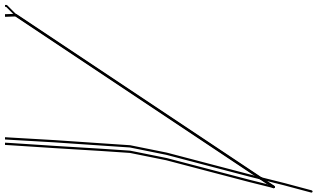

P.K.= 360.00
Zt= 57.842
Zr= 64.230




St=233.31
Sd=0.00
Sv=14.81

P.K.= 470.00
Zt= 70.123
Zr= 72.294

St=40.96
Sd=0.00
Sv=10.26

DILIGENCIA: para hacer constar que este documento
ha sido APROBADO DEFINITIVAMENTE por Decreto de
Alcaldía de fecha

25 de mayo de 2023

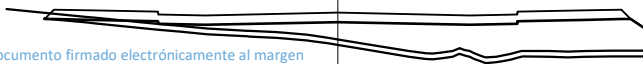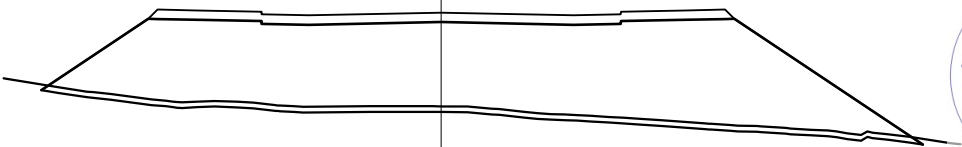
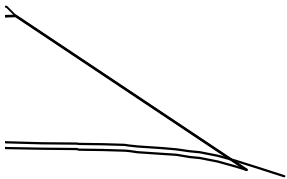


P.K.= 370.00
Zt= 59.397
Zr= 64.954

St=195.19
Sd=0.00
Sv=13.99

P.K.= 480.00
Zt= 71.024
Zr= 73.033

St=38.37
Sd=0.00
Sv=10.18


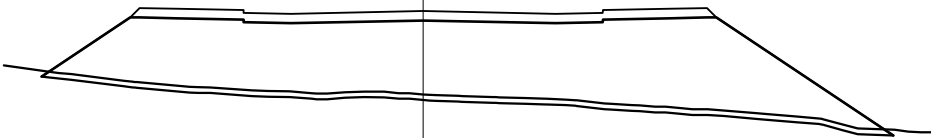
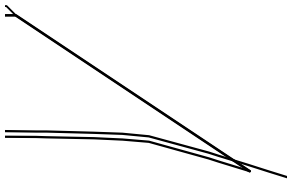


P.K.= 380.00
Zt= 60.672
Zr= 65.679

St=164.79
Sd=0.00
Sv=13.52

P.K.= 490.00
Zt= 71.520
Zr= 73.771

St=35.24
Sd=0.11
Sv=10.10

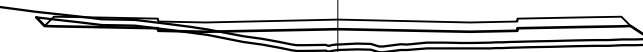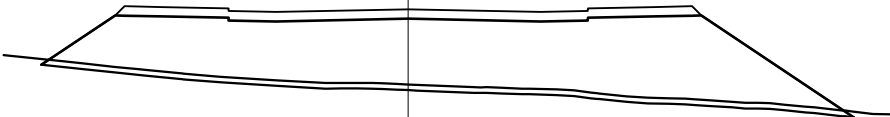
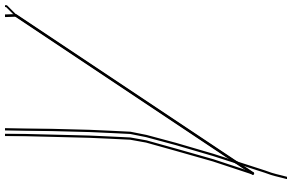


P.K.= 390.00
Zt= 61.826
Zr= 66.403

St=141.84
Sd=0.00
Sv=12.90

P.K.= 500.00
Zt= 72.600
Zr= 74.509

St=21.68
Sd=1.23
Sv=9.88

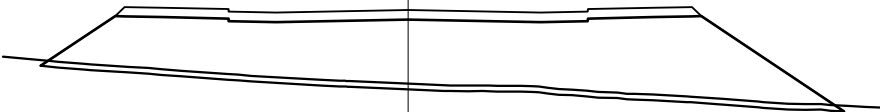
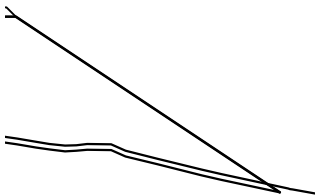


P.K.= 394.00
Zt= 62.199
Zr= 66.693

St=135.97
Sd=0.00
Sv=12.75

P.K.= 510.00
Zt= 73.691
Zr= 75.243

St=9.54
Sd=2.24
Sv=9.67

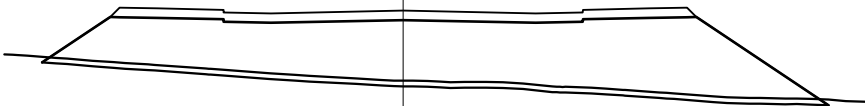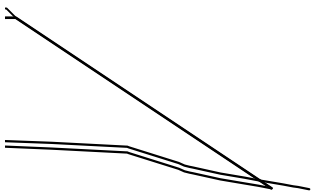

P.K.= 400.00
Zt= 62.830
Zr= 67.130

St=126.28
Sd=0.00
Sv=12.48


P.K.= 520.00
Zt= 74.883
Zr= 75.970

St=2.16
Sd=5.25
Sv=9.62



El Secretario General, P.D.

Documento firmado electrónicamente al margen

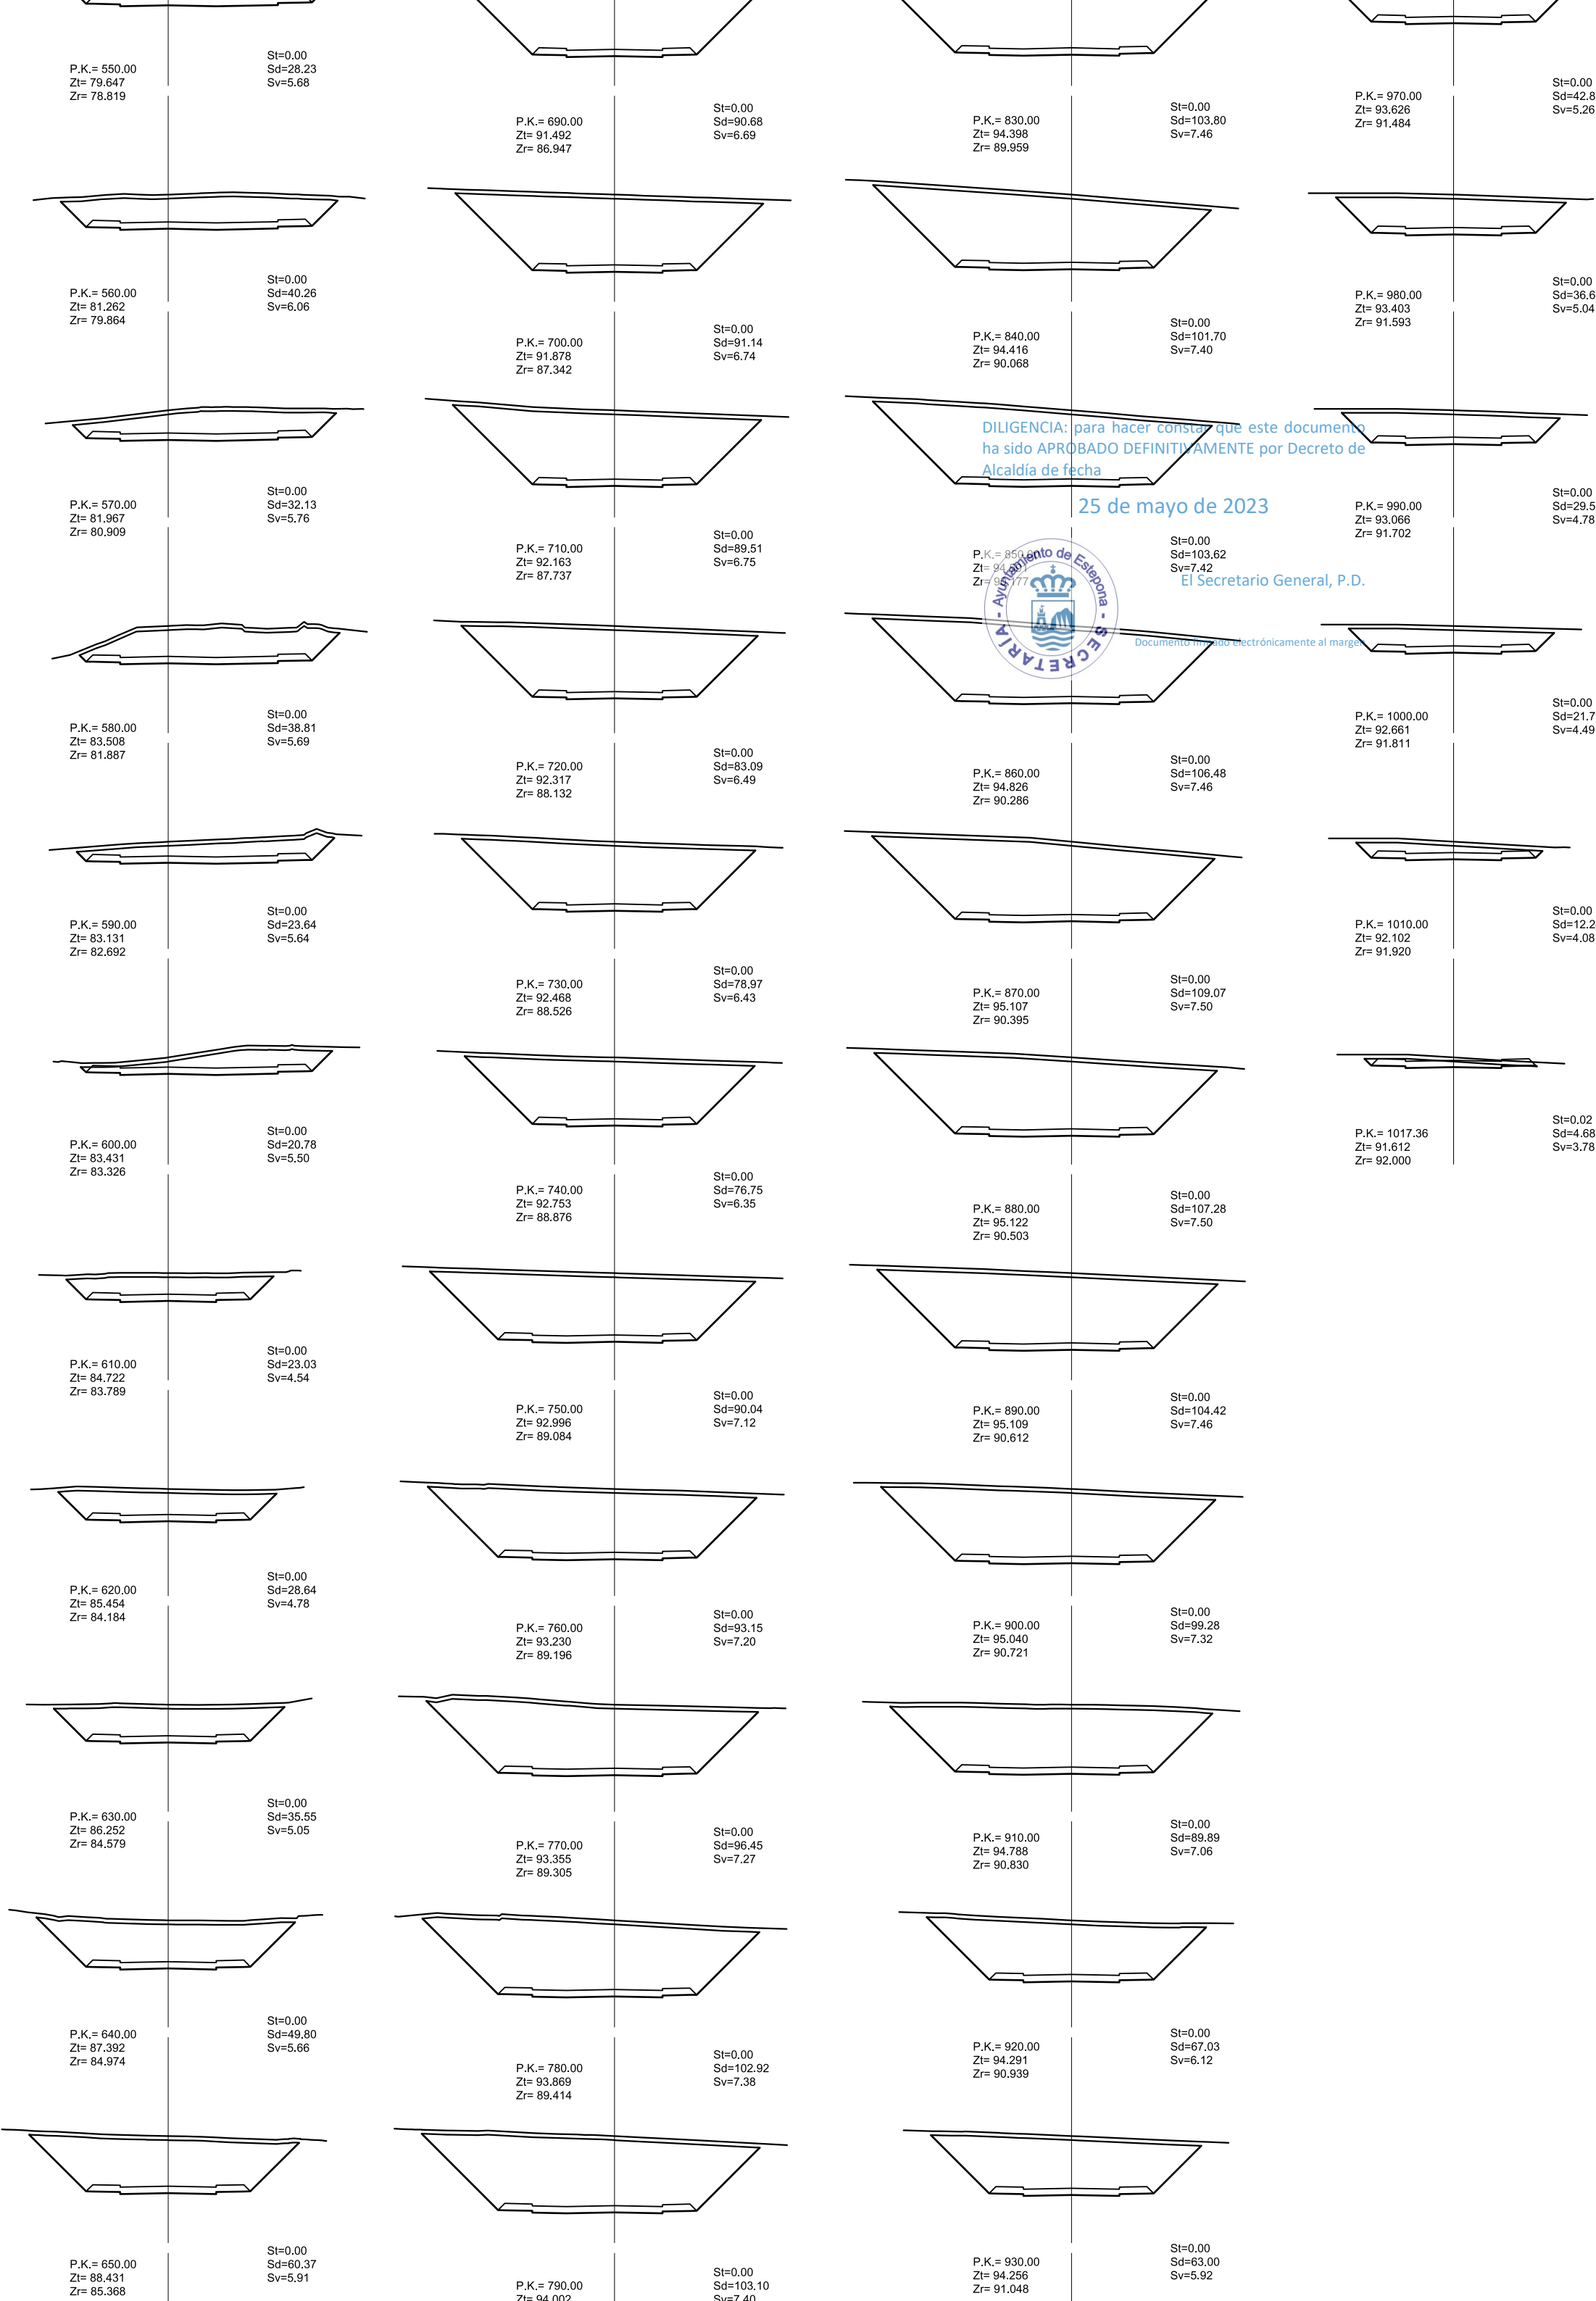


DILIGENCIA: para hacer constar que este documento ha sido APROBADO DEFINITIVAMENTE por Decreto de Alcaldía de fecha

25 de mayo de 2023



El Secretario General, P.D.

Documento firmado electrónicamente al margen

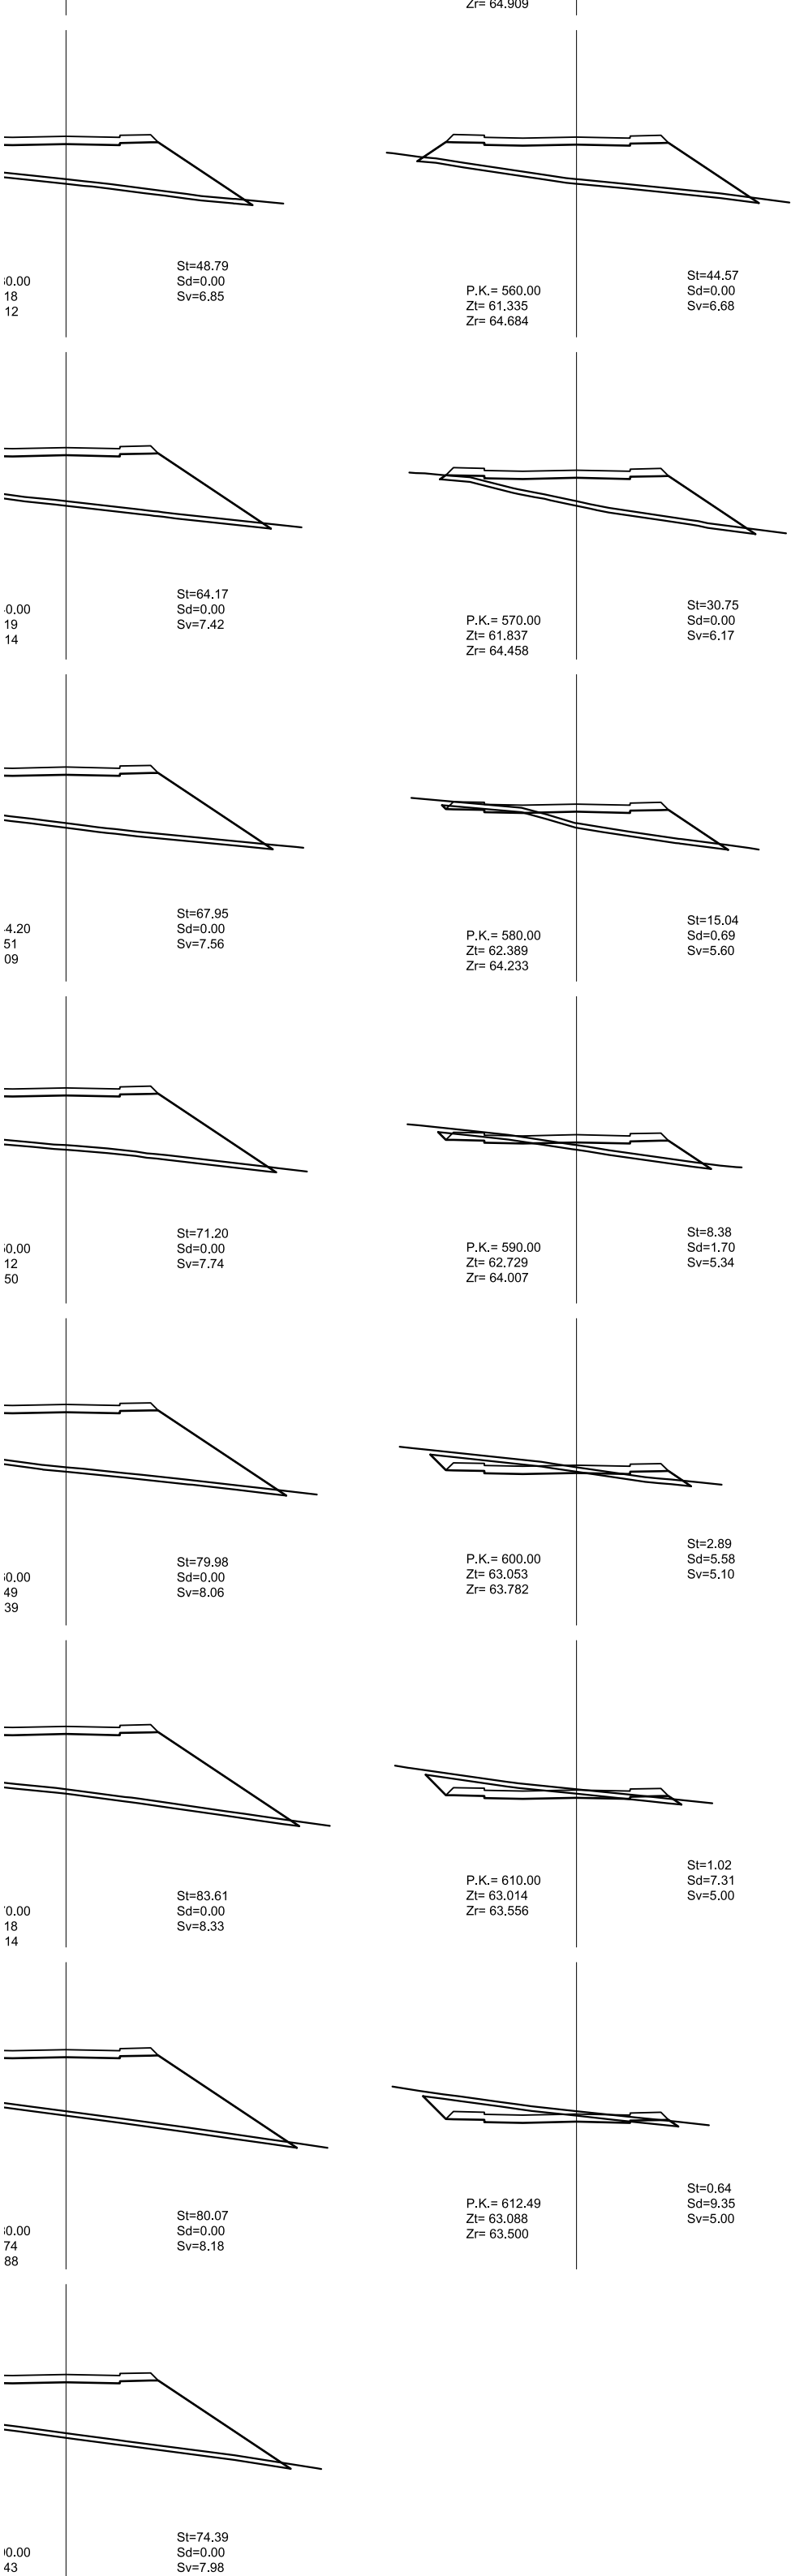


DILIGENCIA: para hacer constar que este documento ha sido APROBADO DEFINITIVAMENTE por Decreto de Alcaldía de fecha

















25 de mayo de 2023



El Secretario General P.D.

Documento firmado electrónicamente al margen

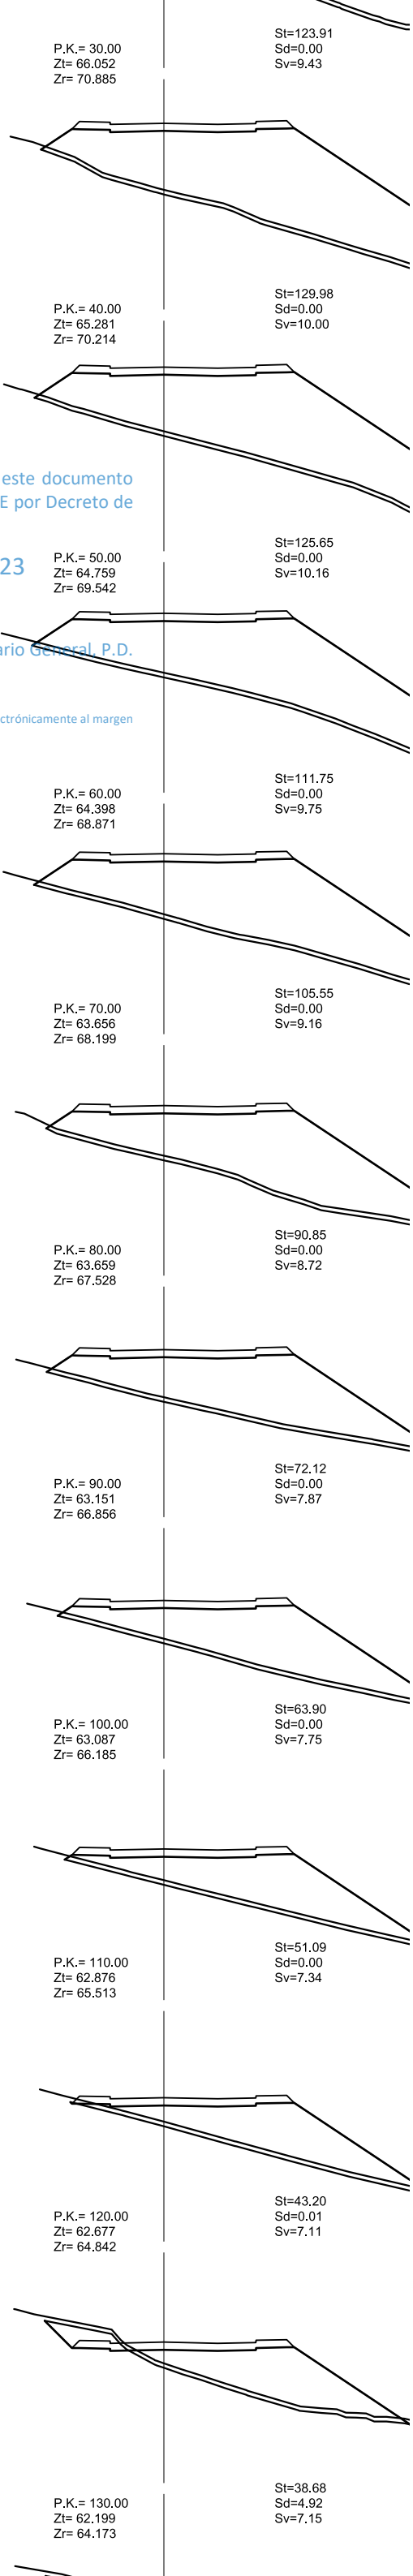

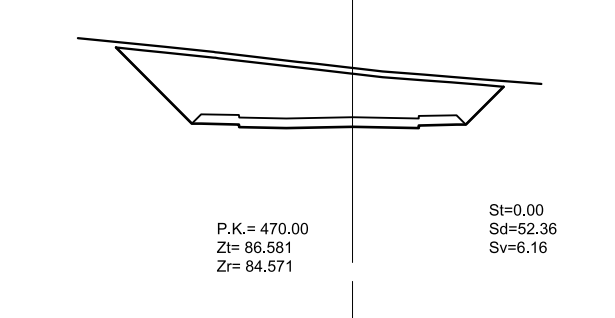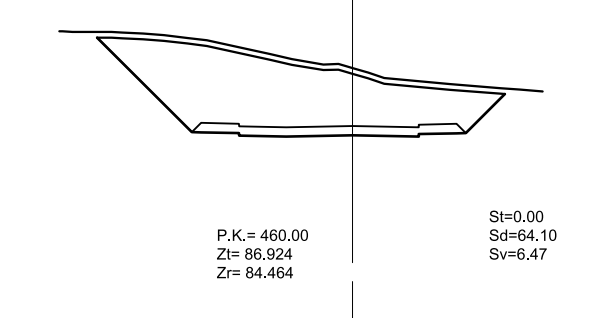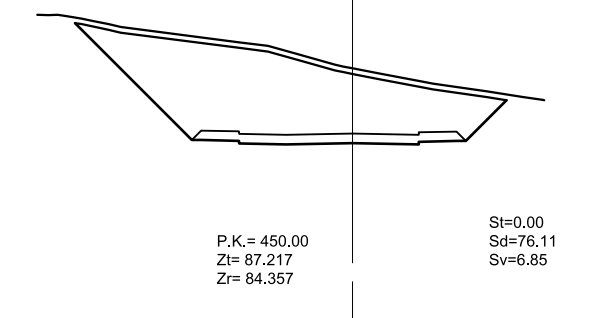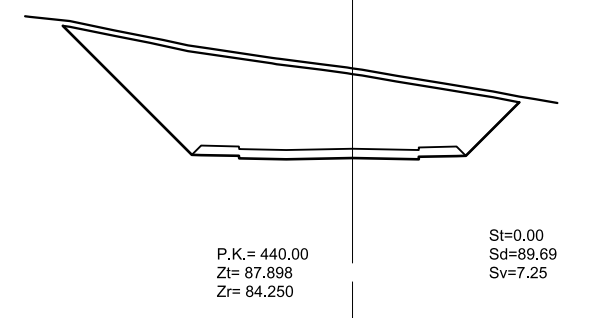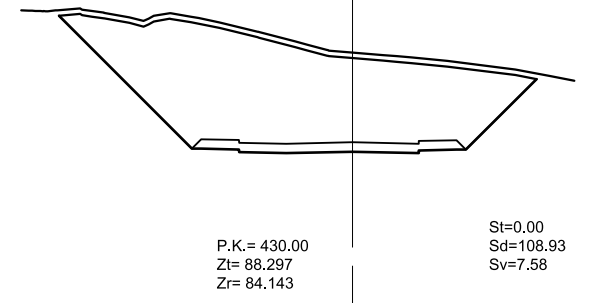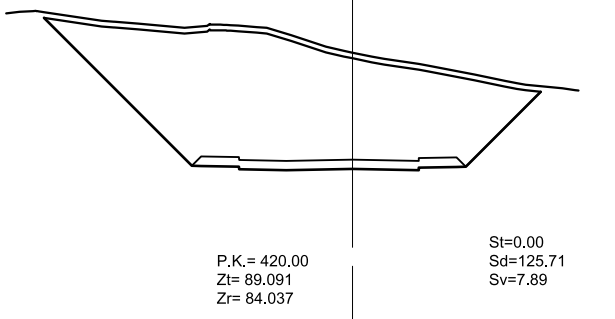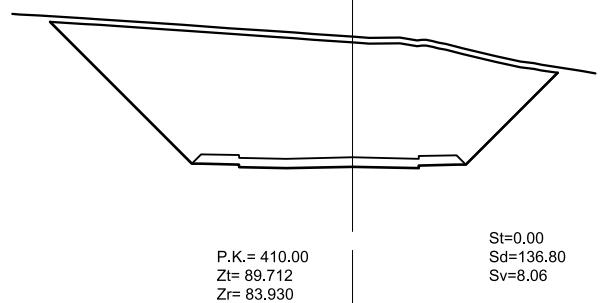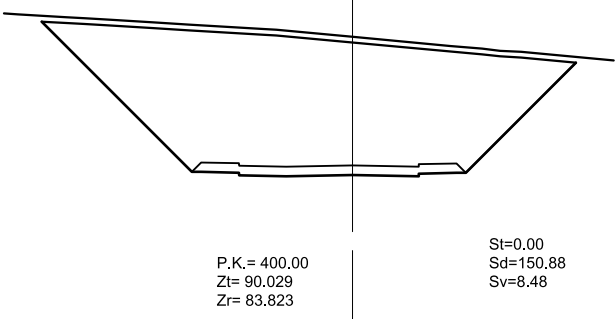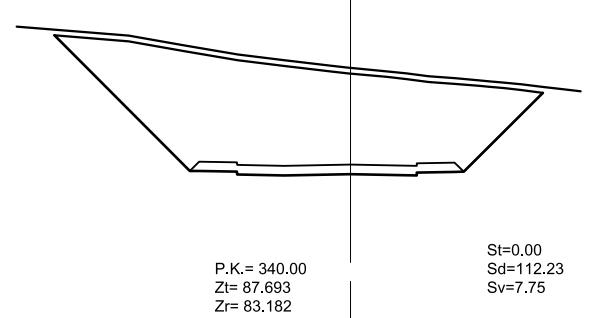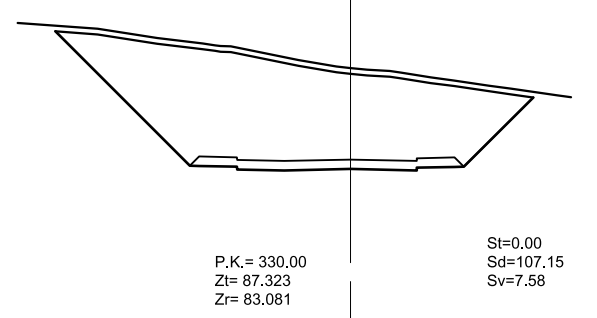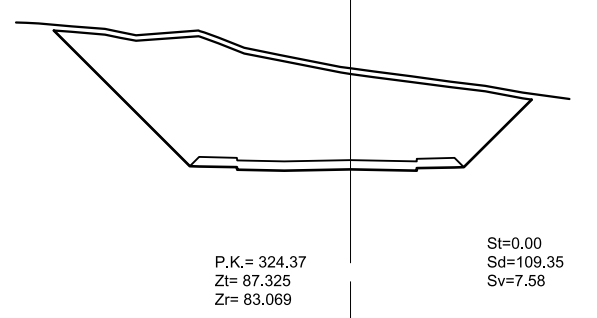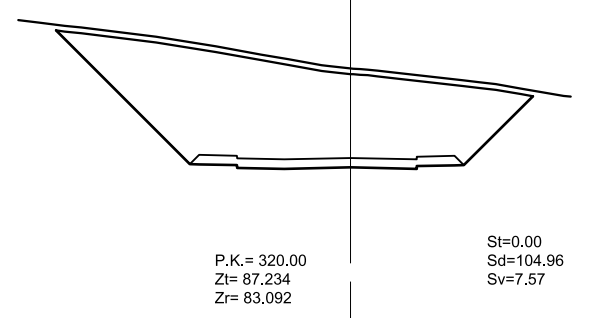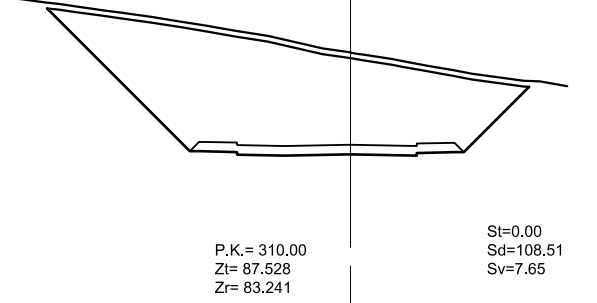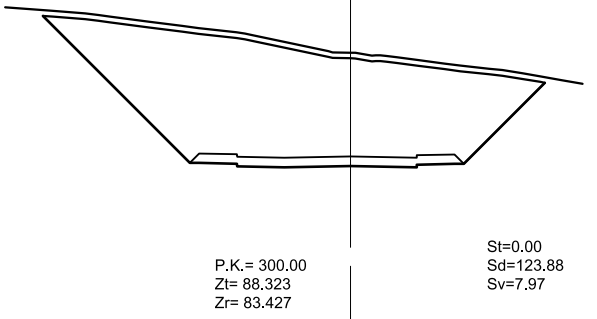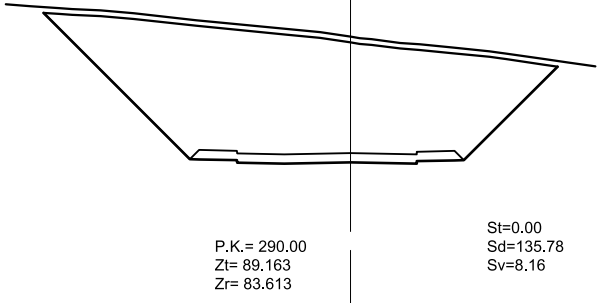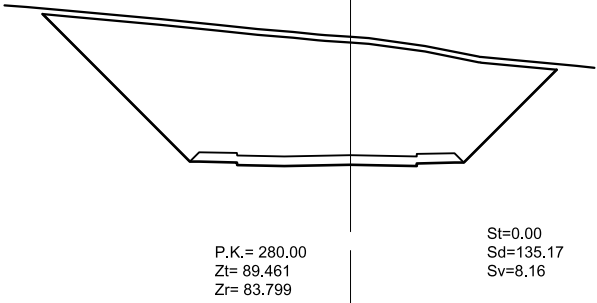












DILIGENCIA: para hacer constar que este documento ha sido APROBADO DEFINITIVAMENTE por Decreto de Alcaldía de fecha


25 de mayo de 2023



El Secretario General, P.D.




Documento firmado electrónicamente al margen

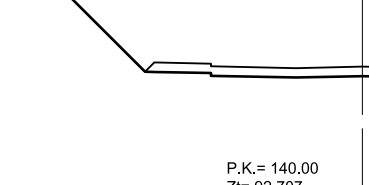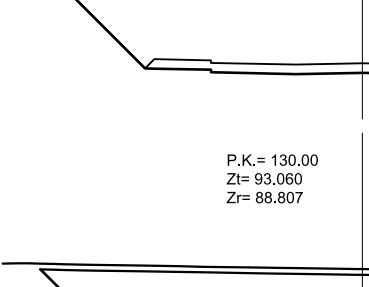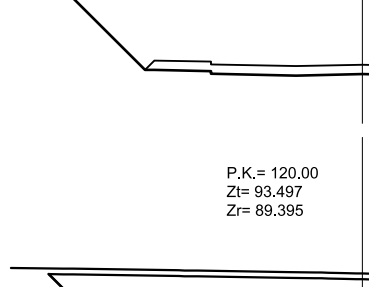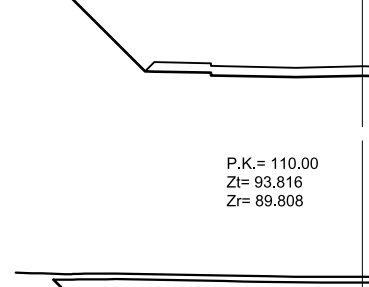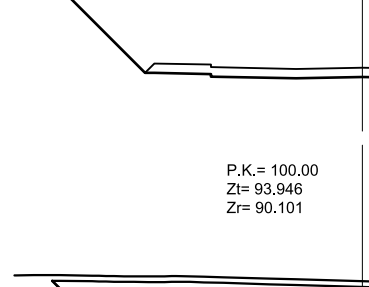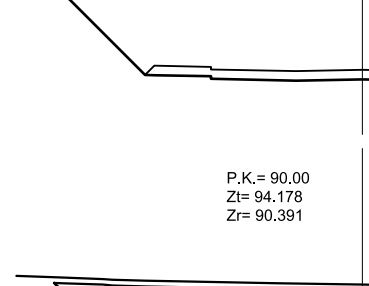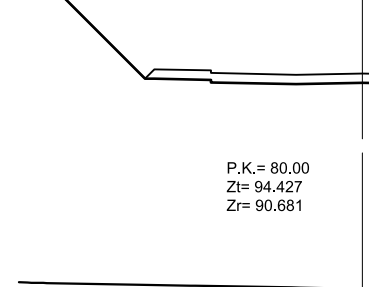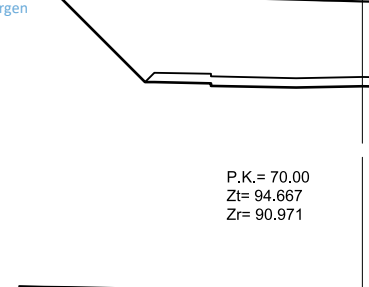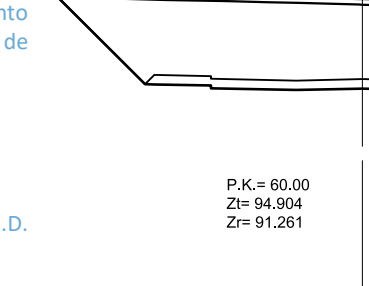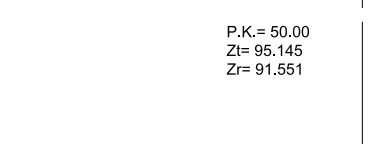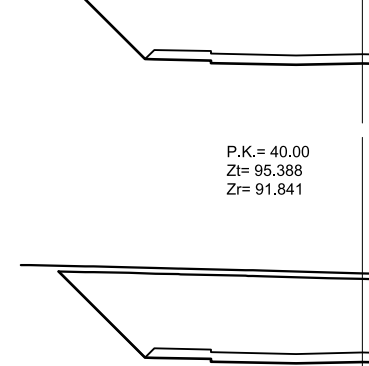

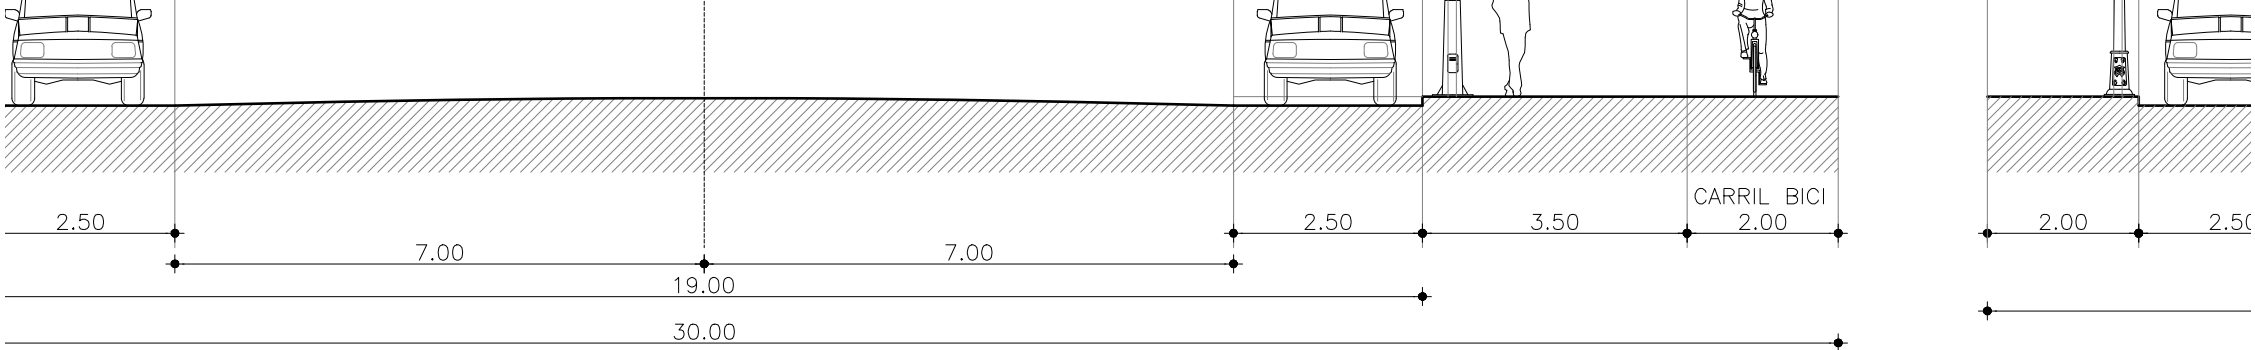

VIAL TIPO 1

SECCION TIPO

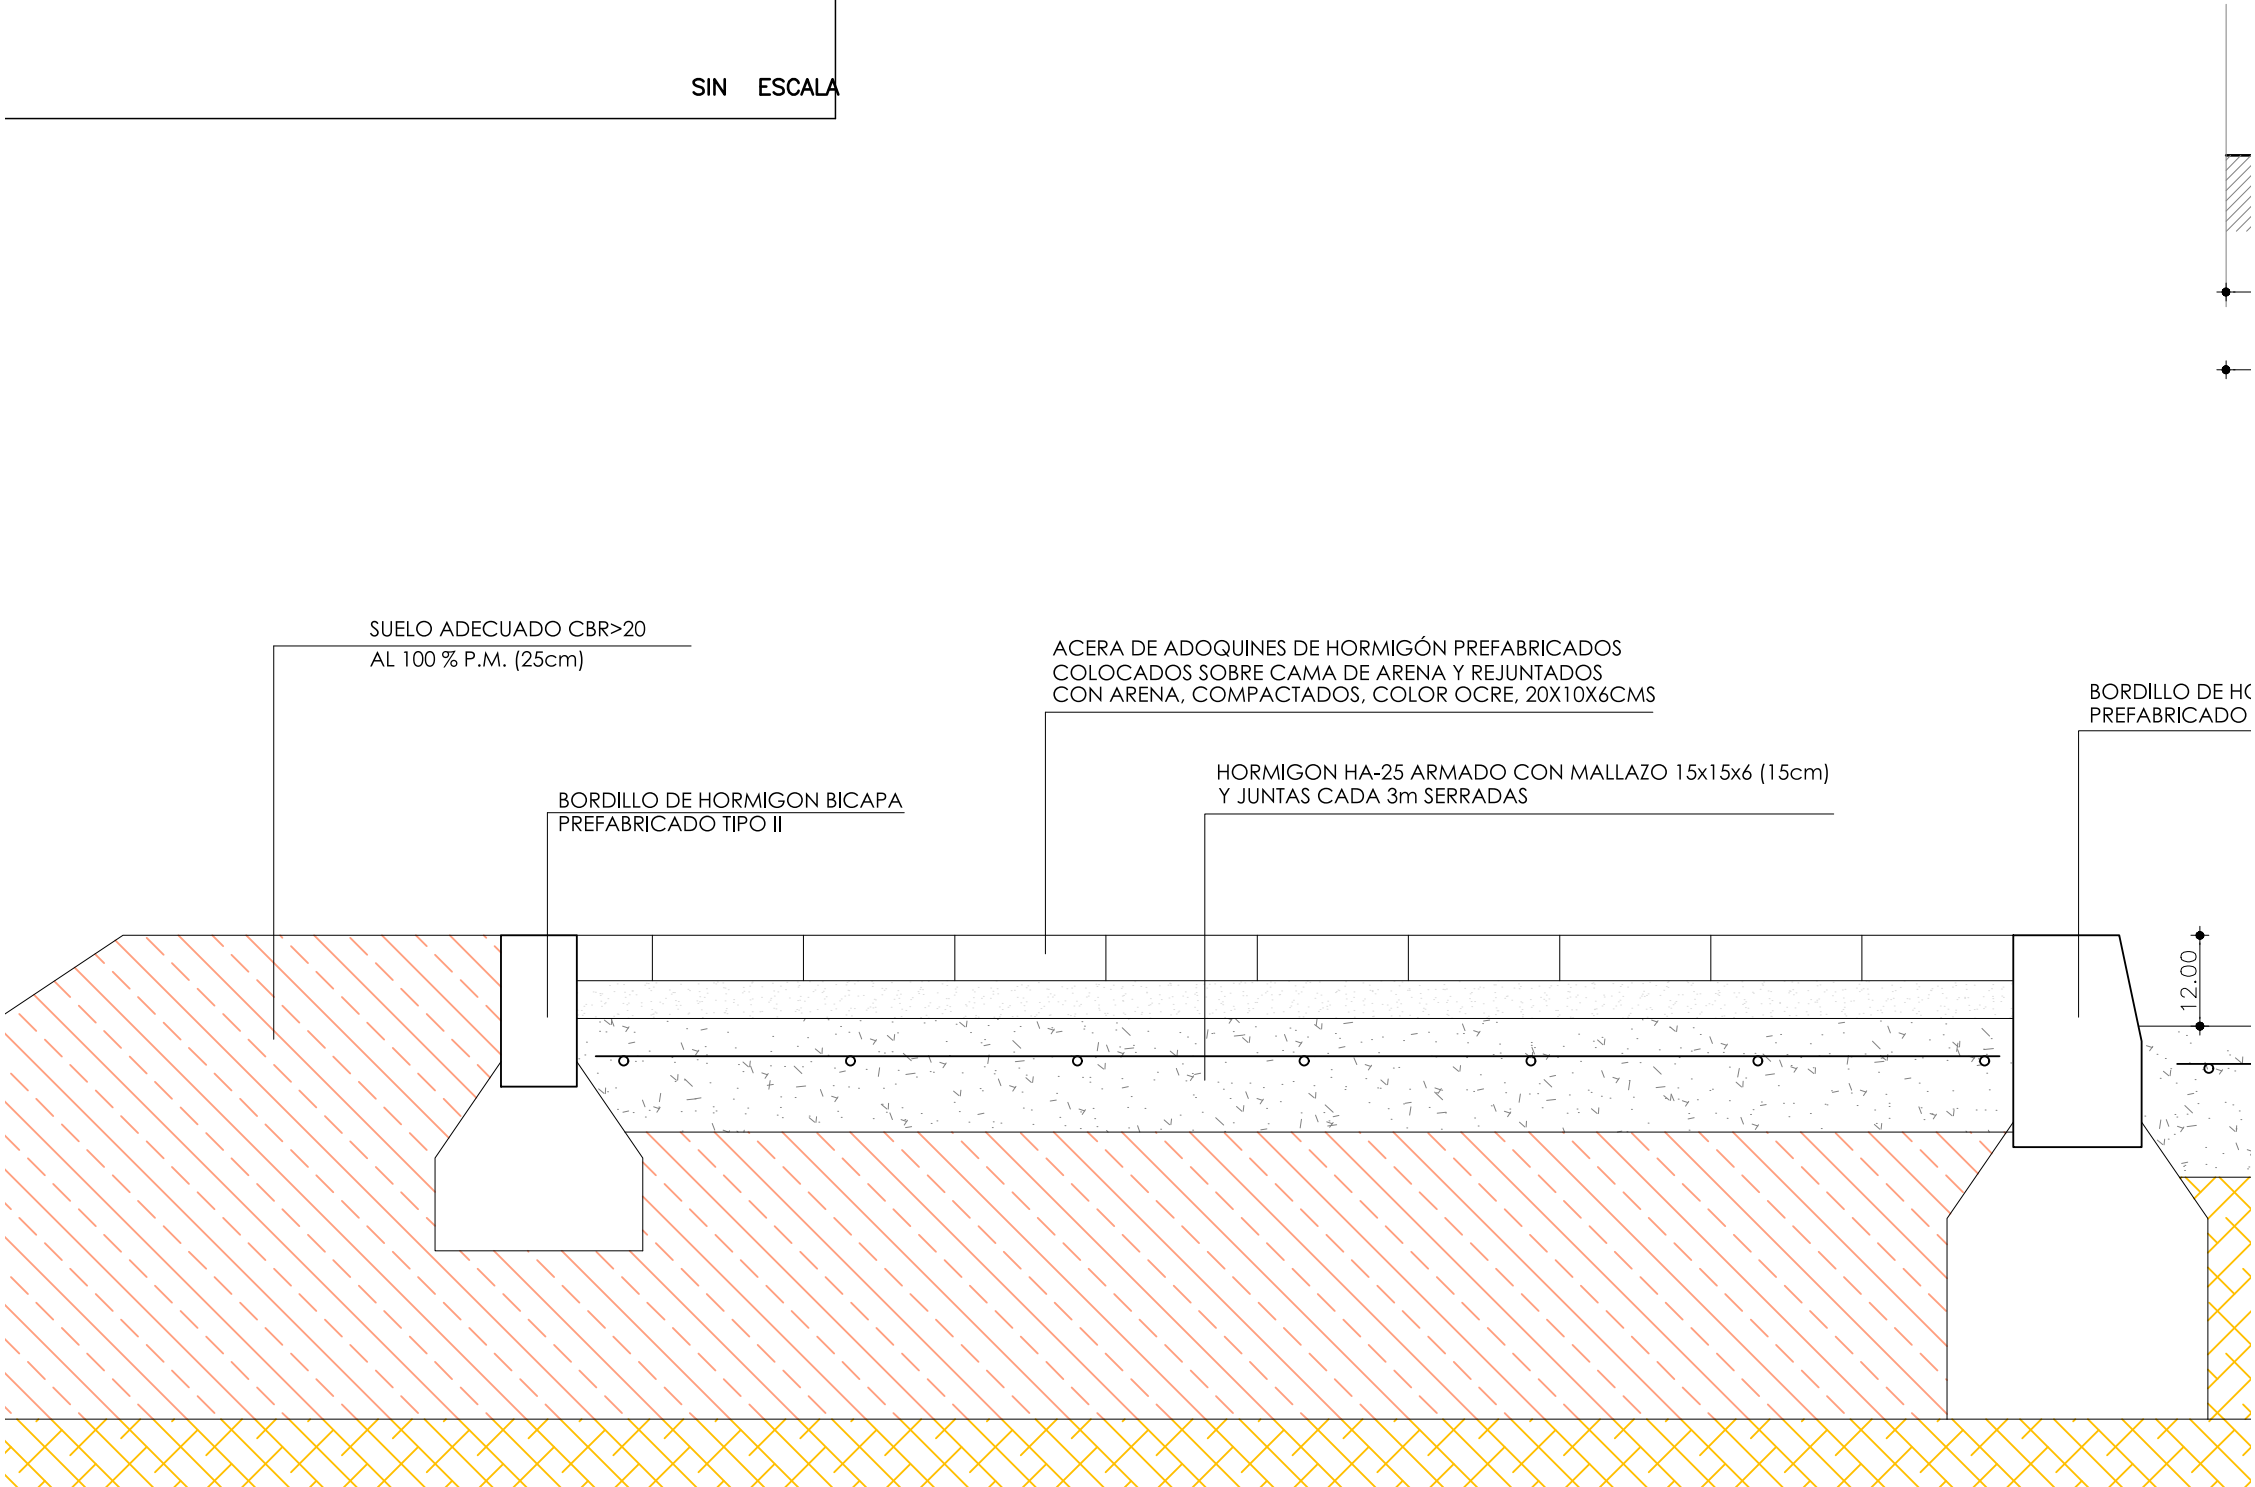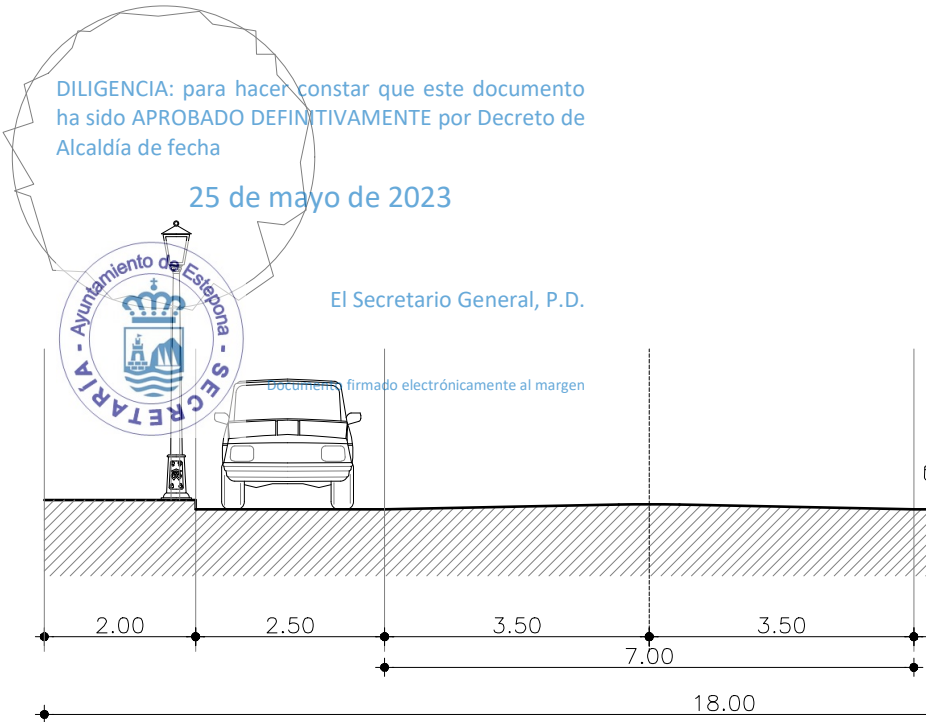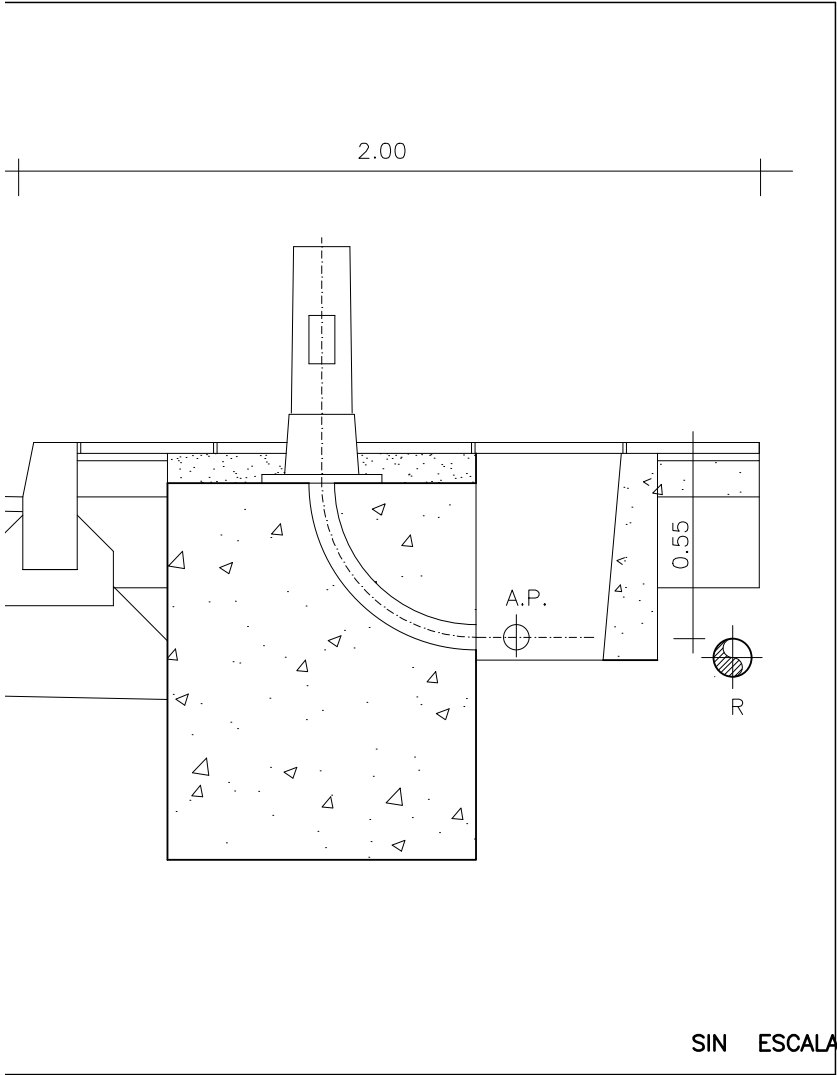

L
S:24.876,74m2s
S:24.876,74m2t
Viv.:0

A-3
S:19.414,85m2s
S:17.732,63m2t
Viv.:184

DILIGENCIA: para hacer constar que este documento
ha sido APROBADO DEFINITIVAMENTE por Decreto de
Alcaldía de fecha

25 de mayo de 2023

EQZV-5
S:4.845,72m2s



El Secretario General, P.D.

Documento firmado electrónicamente al margen

EQZV-4
S:2.738,23m2s

EQZV-9
S:3.413,45m2s

EQZV-3
S:2.780,20m2s

F
S:9.212,73r
S:8.414,45r
Viv.:87

EQZV-8
S:6.022,63m2s

E-2
S:5.464,10m2s
S:4.990,63m2t
Viv.:51

E-4
S:2.028,07m2s
S:1.852,34m2t
Viv.:19

E-1
S:5.464,10m2s
S:4.990,63m2t
Viv.:51

EQS-A
S:2.669,15m2s
S:2.669,15m2t


E-3
S:8.900,12m2s
S:8.128,93m2t
Viv.:85

EQZV-10
S:1.696,18m2s

D-4
S:4.241,55m2s
S:3.874,02m2t
Viv.:40

Pu
cc
De

LEYENDA DE ABASTECIMIENTO DE A

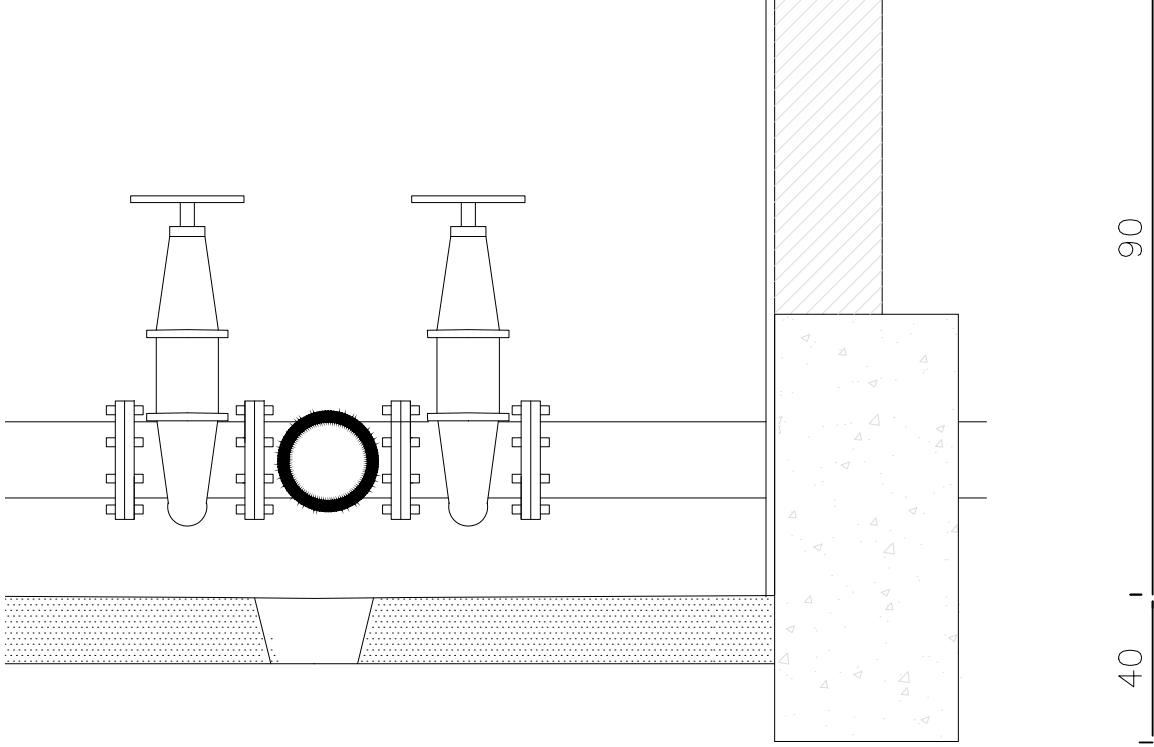


SECCION




DETALLE DE TAPA

E LATON

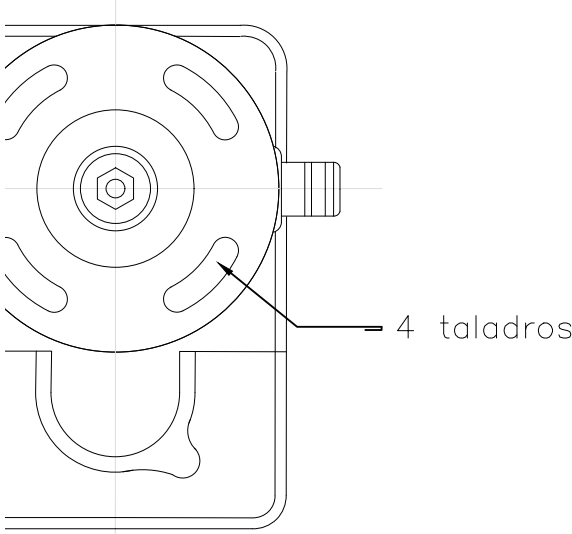


BASE

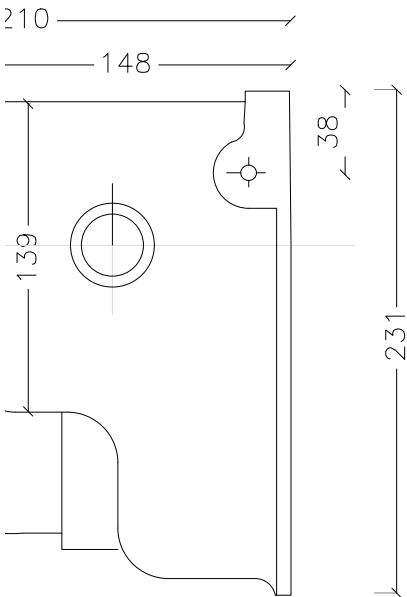

RAL IZQUIERDA


ARQUETA DE LLAVES SIMPLE

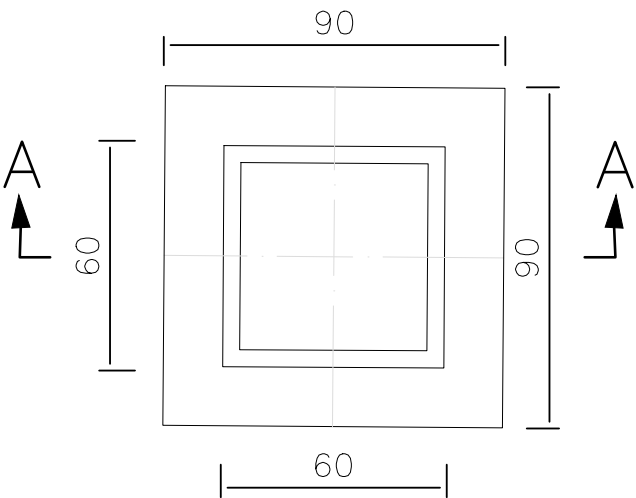


PLANTA



DETALLE DE TAPA

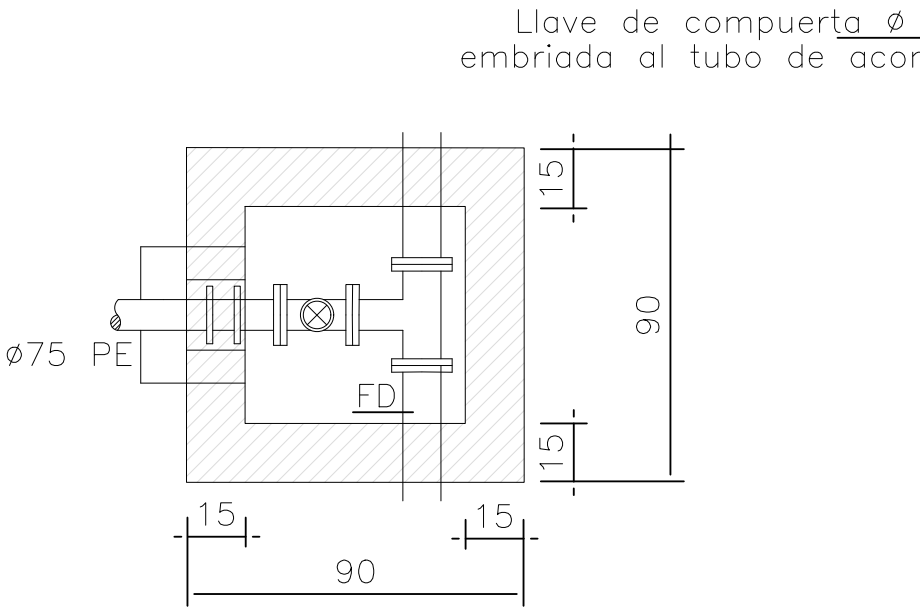

PLANTA-SECCION

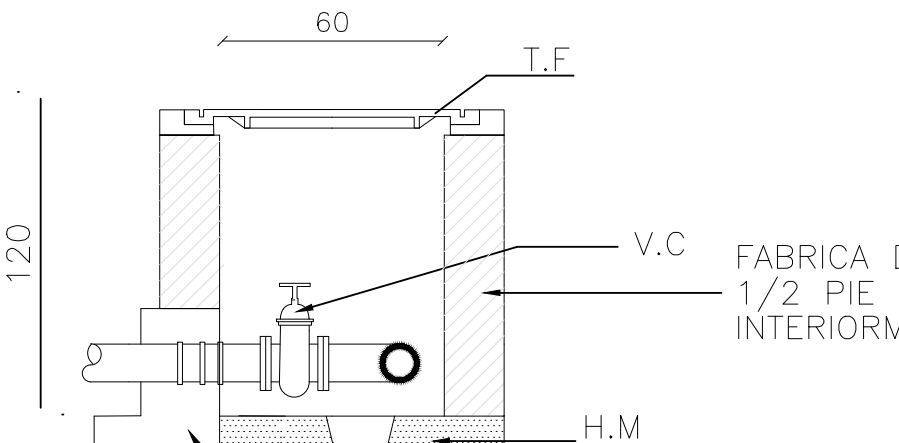

L
S:24.876,74m2s
S:24.876,74m2t
Viv.:0

A-3
S:19.414,85m2s
S:17.732,63m2t
Viv.:184

DILIGENCIA: para hacer constar que este documento
ha sido APROBADO DEFINITIVAMENTE por Decreto de
Alcaldía de fecha

25 de mayo de 2023

EQZV-5
S:4.845,72m2s



El Secretario General, P.D.

Documento firmado electrónicamente al margen

EQZV-4
S:2.738,23m2s

EQZV-9
S:3.413,45m2s

EQZV-3
S:2.780,20m2s

F
S:9.212,73r
S:8.414,45r
Viv.:87

EQZV-8
S:6.022,63m2s

E-2
S:5.464,10m2s
S:4.990,63m2t
Viv.:51

E-1
S:5.464,10m2s
S:4.990,63m2t
Viv.:51


E-4
S:2.028,07m2s
S:1.852,34m2t
Viv.:19

EQS-A
S:2.669,15m2s
S:2.669,15m2t

E-3
S:8.900,12m2s
S:8.128,93m2t
Viv.:85

EQZV-10
S:1.696,18m2s

D-4
S:4.241,55m2s
S:3.874,02m2t
Viv.:40

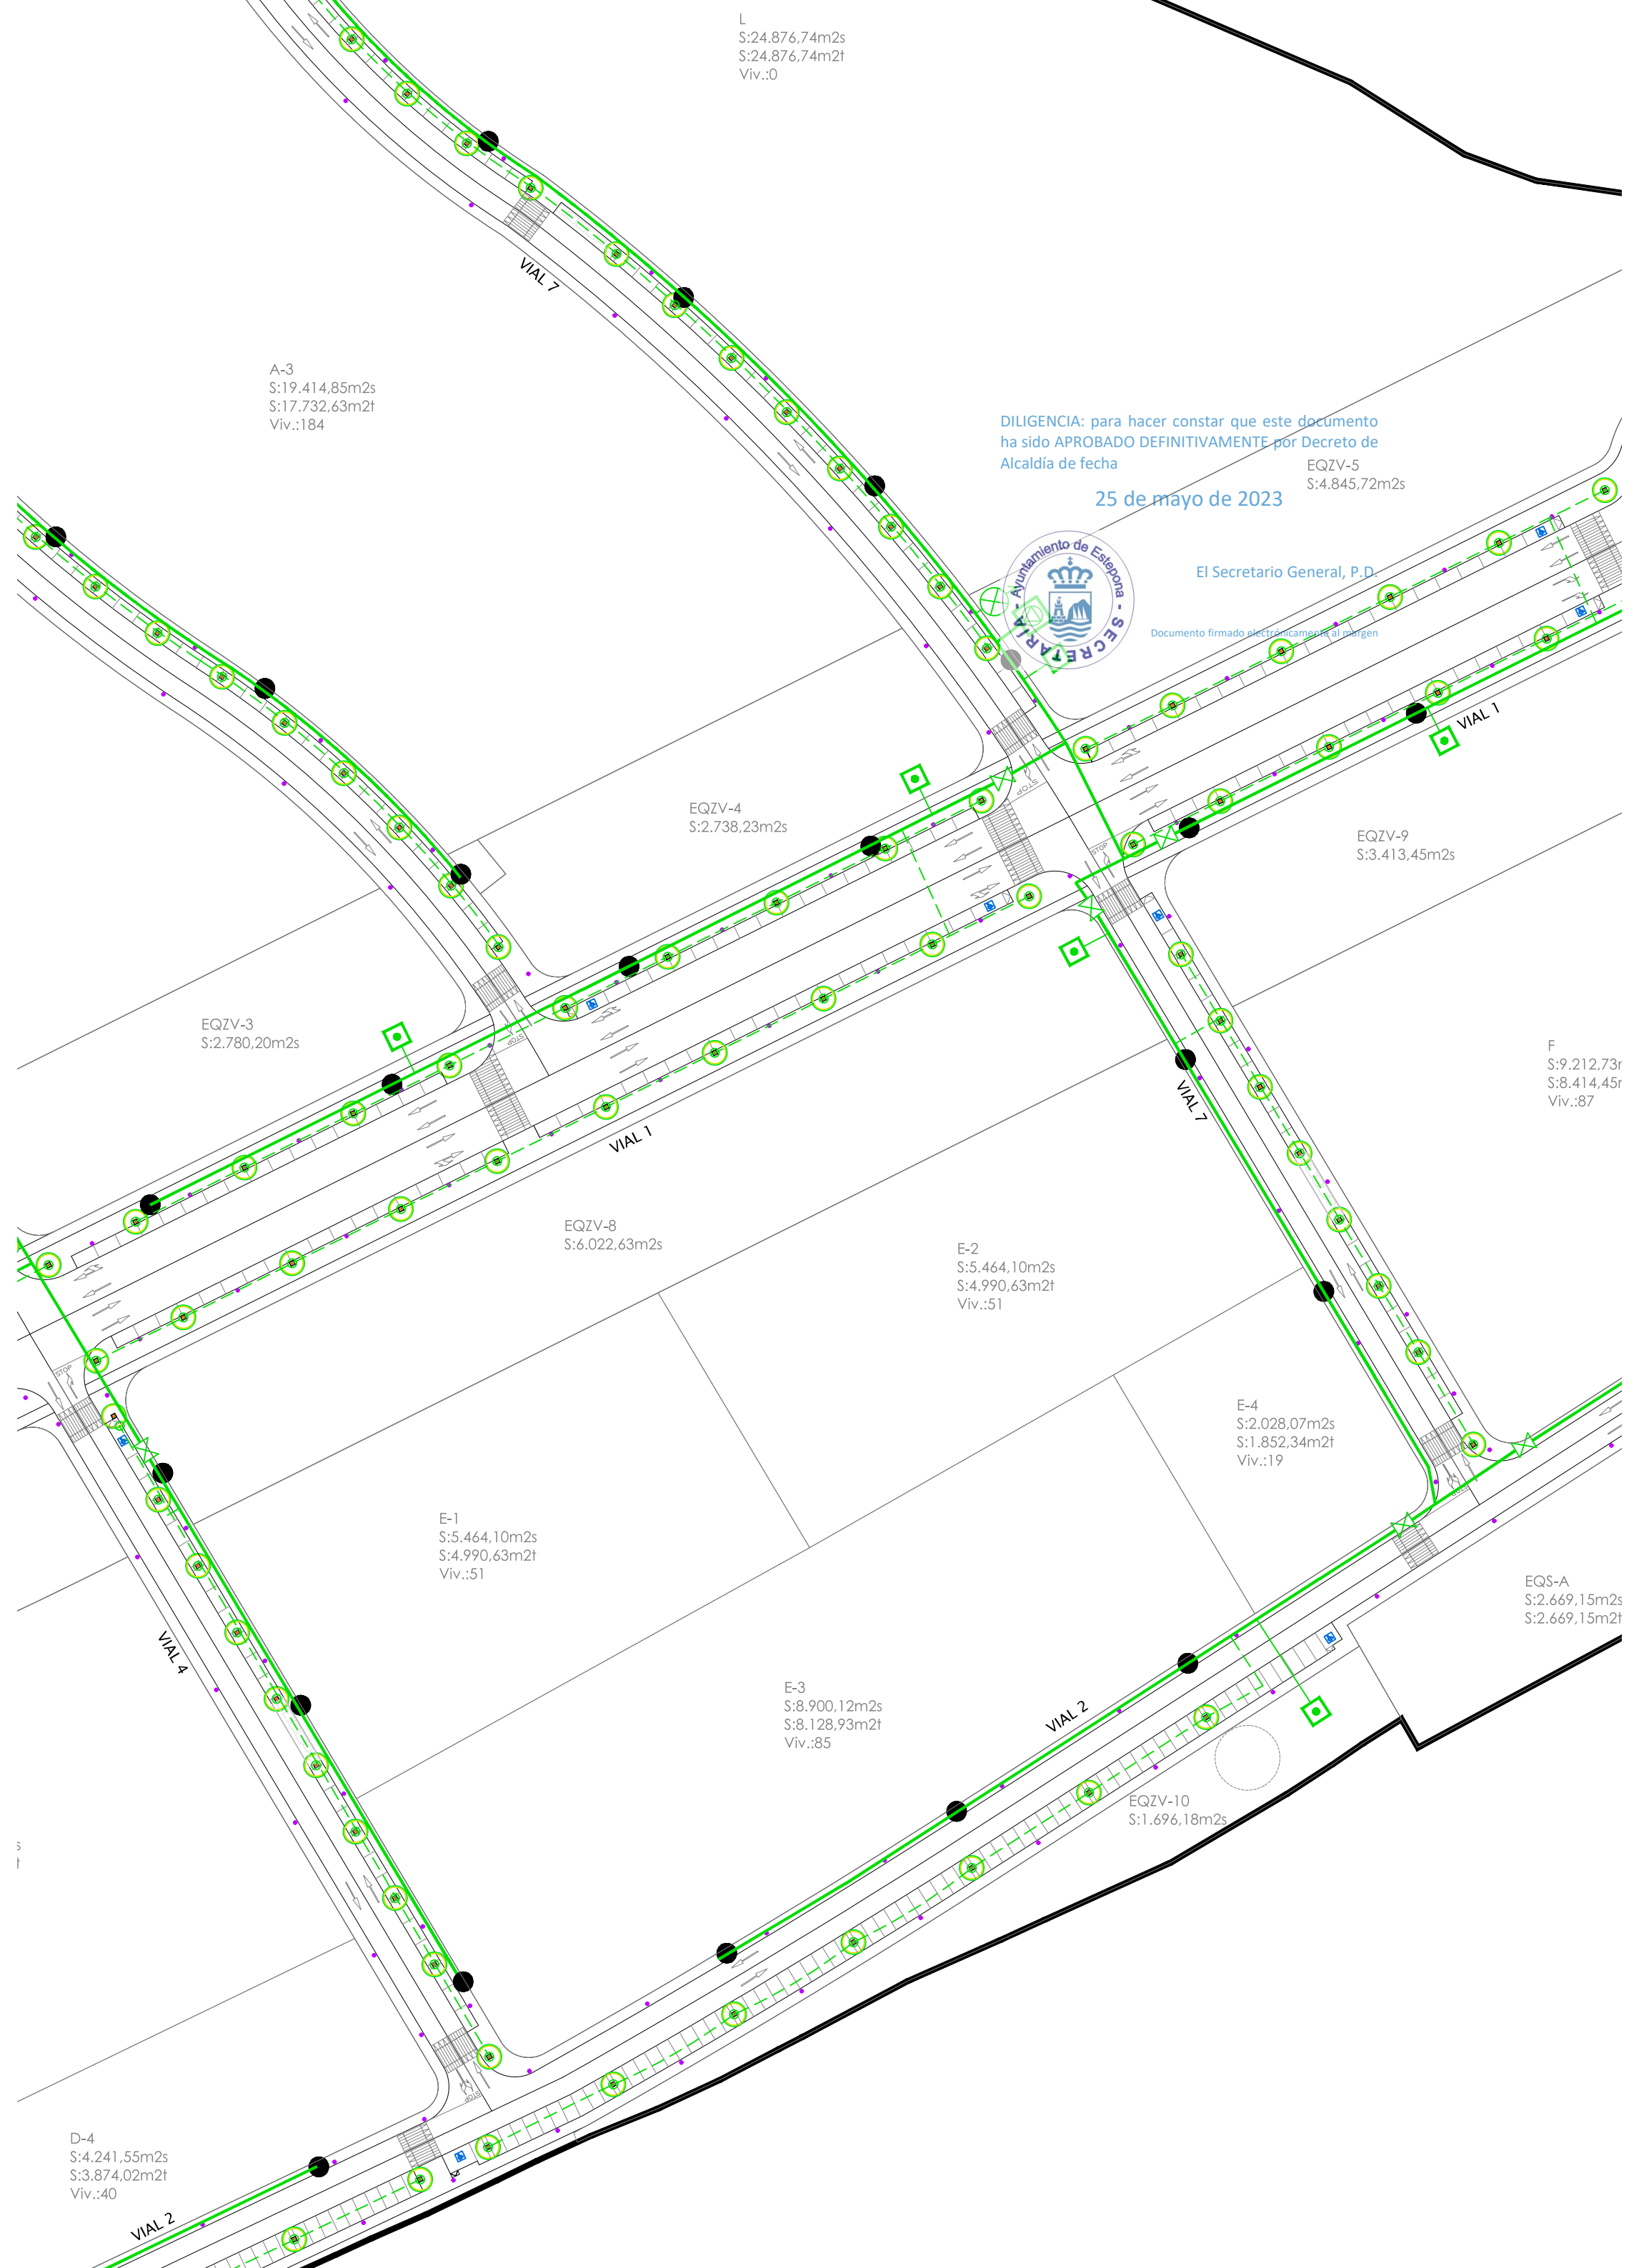

7

Seccion

7. CERCO ENRASADO CON EL PAVIMENTO O
O.

7. ON EN MASA DE RESISTENCIA CARACTERISTICA
n2 EN FORMACION DE ZUNCHO DE CORONACION
O.

7. PAREADO DE 12 cm DE ESPESOR, DE LADRILLO
R-100 kg/cm2, CON JUNTAS DE MORTERO
10 mm DE ESPESOR.

7. E RIEGO ROSCADA A CODO PREVIA PREPARACION
XTREMO CON MINIO Y ESTOPA, PASTA O CINTAS
AS A PLETINA DE ACERO RECIBIDA EN FABRICA.

7. ADO CON MORTERO 1:3 Y BRUÑIDO. ANGULOS
IEADOS.



7. TO PASAMUROS CON TUBERIA DE FIBROCEMENTO
DE 15 cm DE LONGITUD Y CON HOLGURA DE
UE SE RELLENARA CON MASILLA PLASTICA.

7. PARA INSTALACIONES DE 15 cm DE ESPESOR,
MIGON DE RESISTENCIA CARACTERISTICA
n2.


Planta

DILIGENCIA: para hacer constar que este documento
ha sido APROBADO DEFINITIVAMENTE por Decreto de
Alcaldía de fecha

25 de mayo de 2023

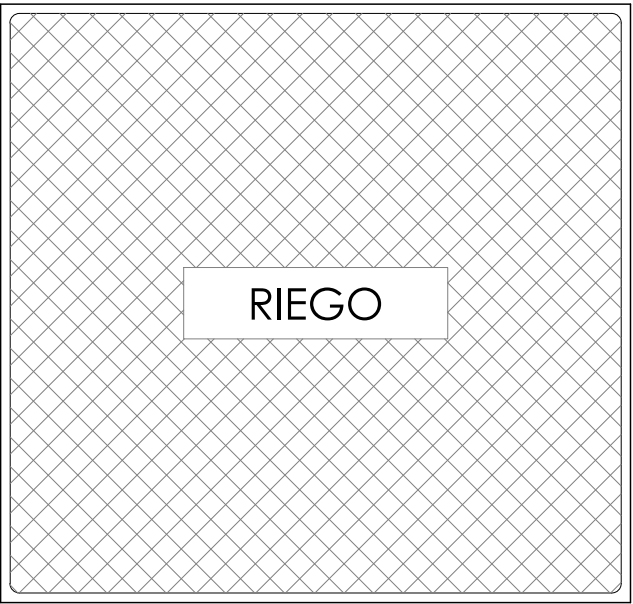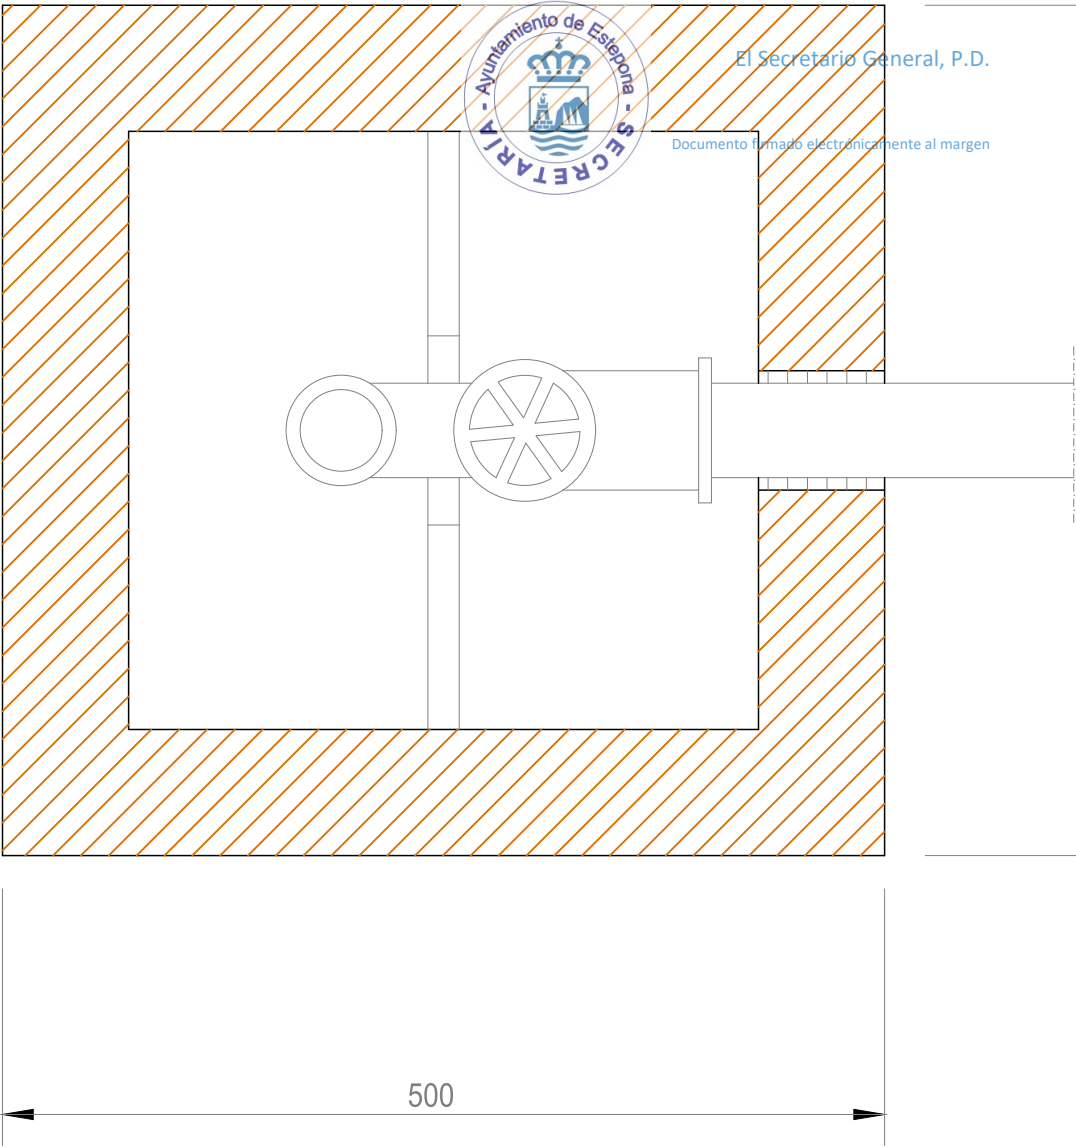

DETALLE DE TAPA

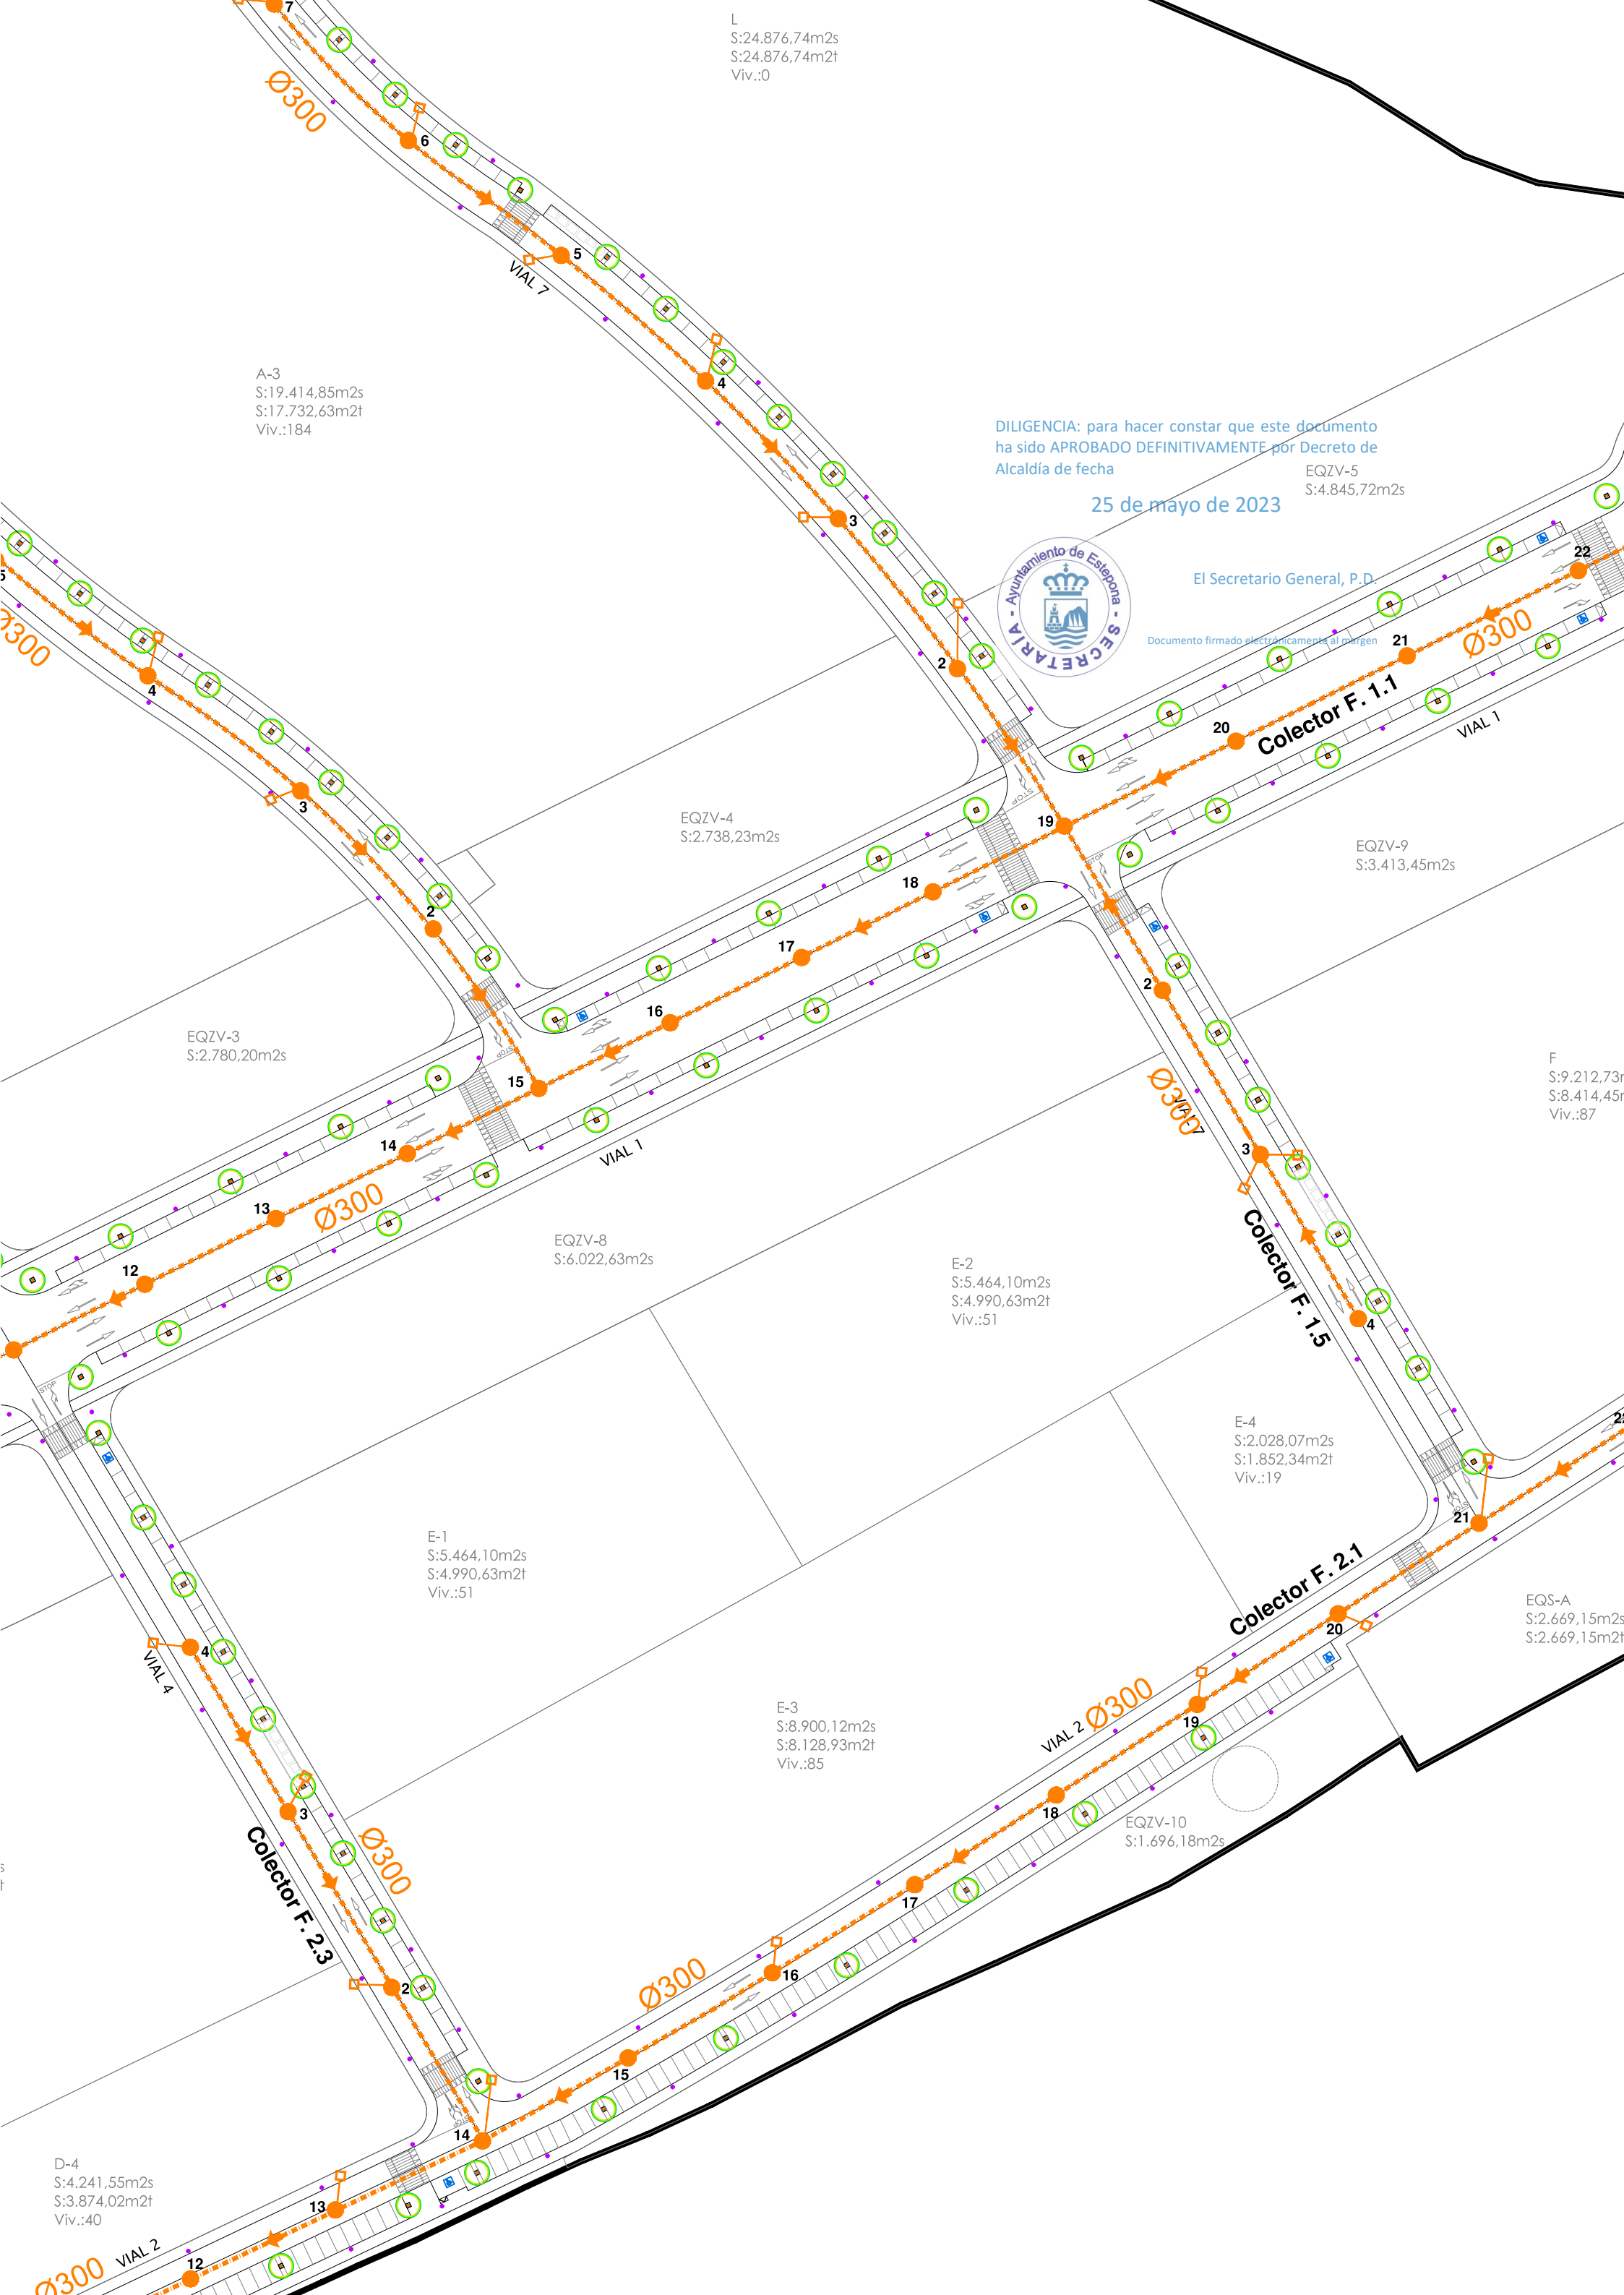

DILIGENCIA: para hacer constar que este documento
ha sido APROBADO DEFINITIVAMENTE por Decreto de
Alcaldía de fecha


25 de mayo de 2023



El Secretario General, P.D.

Documento firmado electrónicamente al margen

9	10	
1.76	1.82	
78.89	79.58	
80.65	81.40	
35.00	35.00	
280.08	315.08	

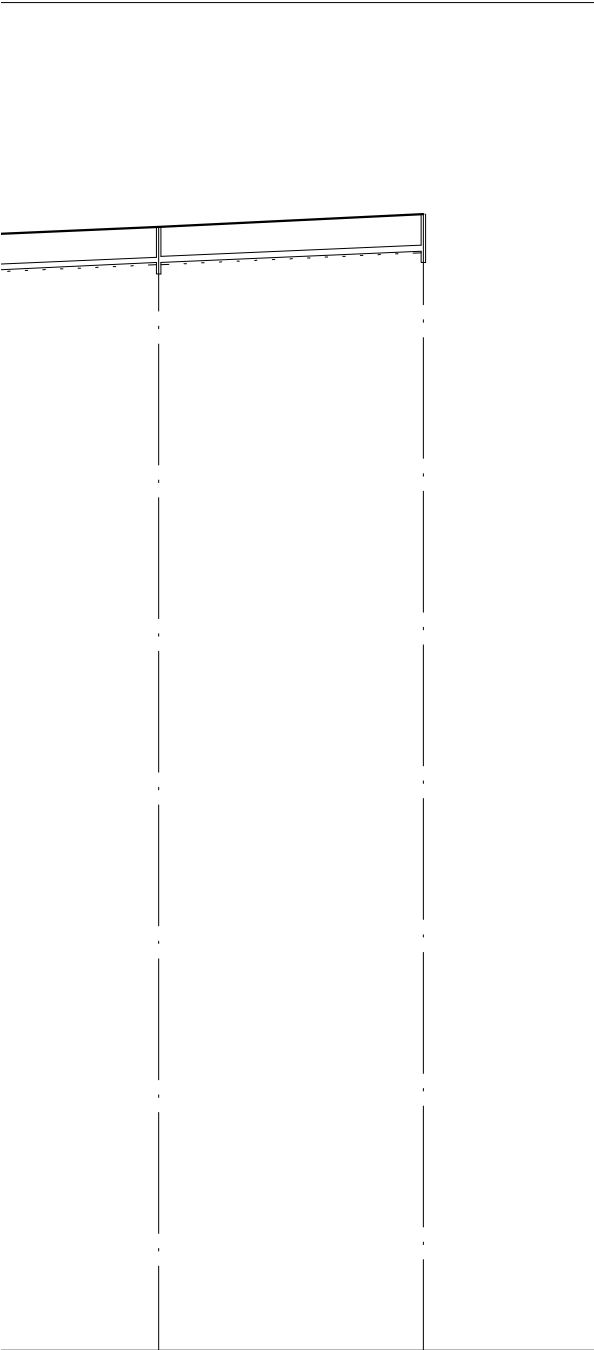

9	10
---	----

DILIGENCIA: para hacer constar que este documento ha sido APROBADO DEFINITIVAMENTE por Decreto de Alcaldía de fecha

25 de mayo de 2023




El Secretario General, P.D.

Documento firmado electrónicamente al margen

F
Z
C
Cc
Cc
Dista
Dista

Eh: 1/1000
Ev: 1/400

Perfil	1
--------	---

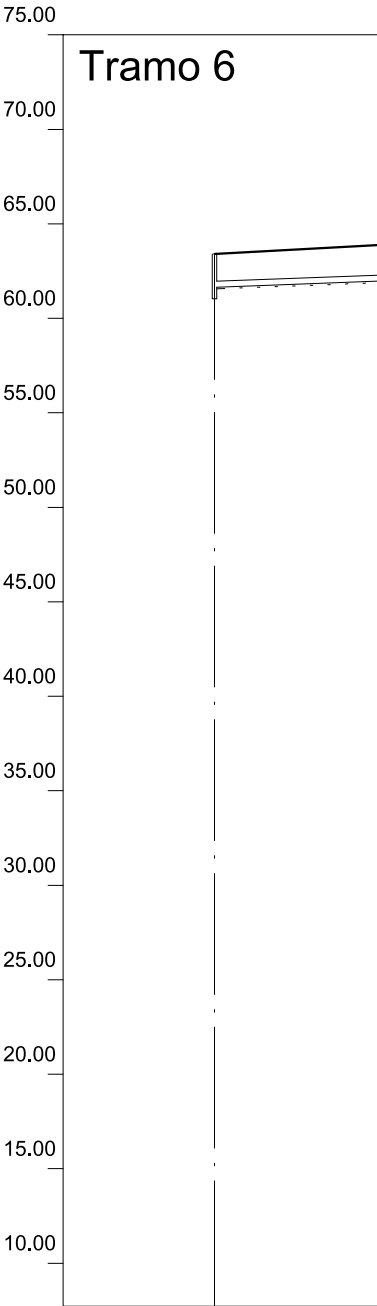



DILIGENCIA: para hacer constar que este documento ha sido APROBADO DEFINITIVAMENTE por Decreto de Alcaldía de fecha		
---	--	--

25 de mayo de 2023

12	13	14	15	16	17		19	20	21		
						El Secretario General, P.D.					
						Documento firmado electrónicamente al margen					
1-PVC-300											
12.60%				X		10.19%				X	
Zanja 1											
345.61	29.47	55.90	53.79	2.11							
375.08	29.47	59.70	57.50	2.20							
404.55	29.47	63.50	61.22	2.28							
435.21	30.66	67.50	65.08	2.42							
465.87	30.66	71.40	68.94 68.94	2.46 2.46							
496.53	30.66	74.60	72.07	2.53							
527.19	30.66	77.77	75.19	2.58							
557.85	30.66	80.90	78.32	2.58							
588.51	30.66	83.80	81.44 81.44	2.36 2.36							
619.17	30.66	84.60	82.60	2.00							

Tramo 3

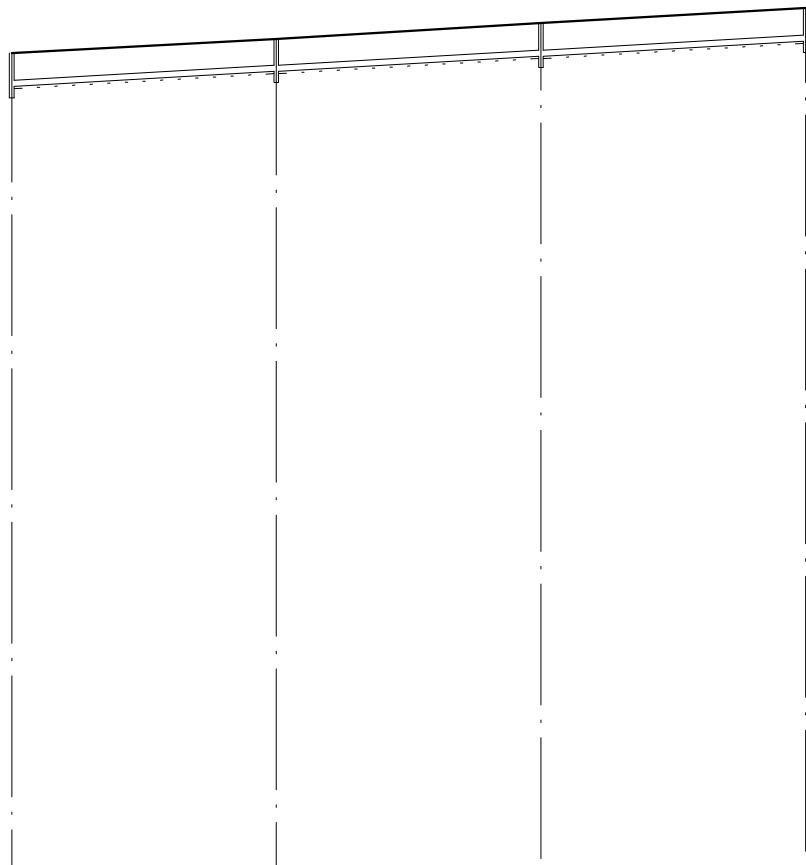

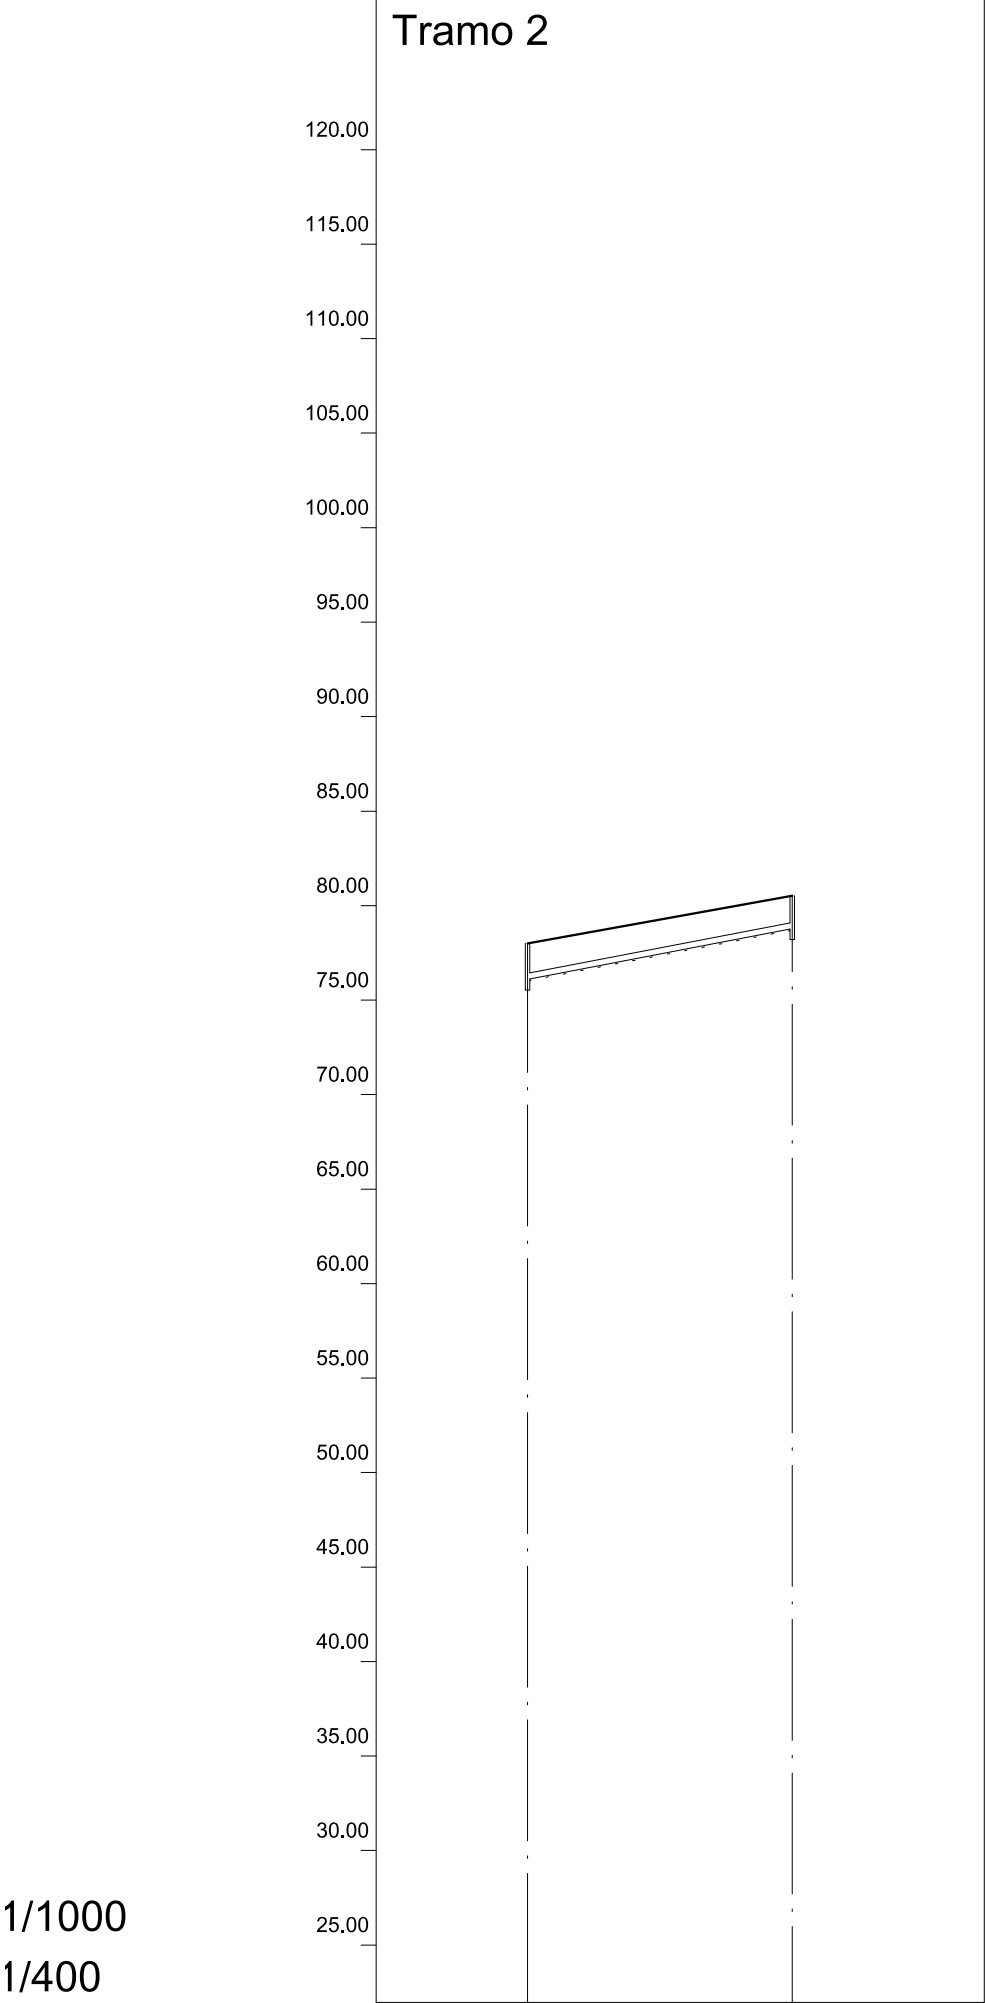

L
S:24.876,74m2s
S:24.876,74m2t
Viv.:0

A-3
S:19.414,85m2s
S:17.732,63m2t
Viv.:184

DILIGENCIA: para hacer constar que este documento
ha sido APROBADO DEFINITIVAMENTE por Decreto de
Alcaldía de fecha

25 de mayo de 2023

EQZV-5
S:4.845,72m2s



El Secretario General, P.D.

Documento firmado electrónicamente al margen

EQZV-9
S:3.413,45m2s

F
S:9.212,73r
S:8.414,45r
Viv.:87

E-2
S:5.464,10m2s
S:4.990,63m2t
Viv.:51


E-4
S:2.028,07m2s
S:1.852,34m2t
Viv.:19

E-1
S:5.464,10m2s
S:4.990,63m2t
Viv.:51


E-3
S:8.900,12m2s
S:8.128,93m2t
Viv.:85

EQS-A
S:2.669,15m2s
S:2.669,15m2t

D-4
S:4.241,55m2s
S:3.874,02m2t
Viv.:40

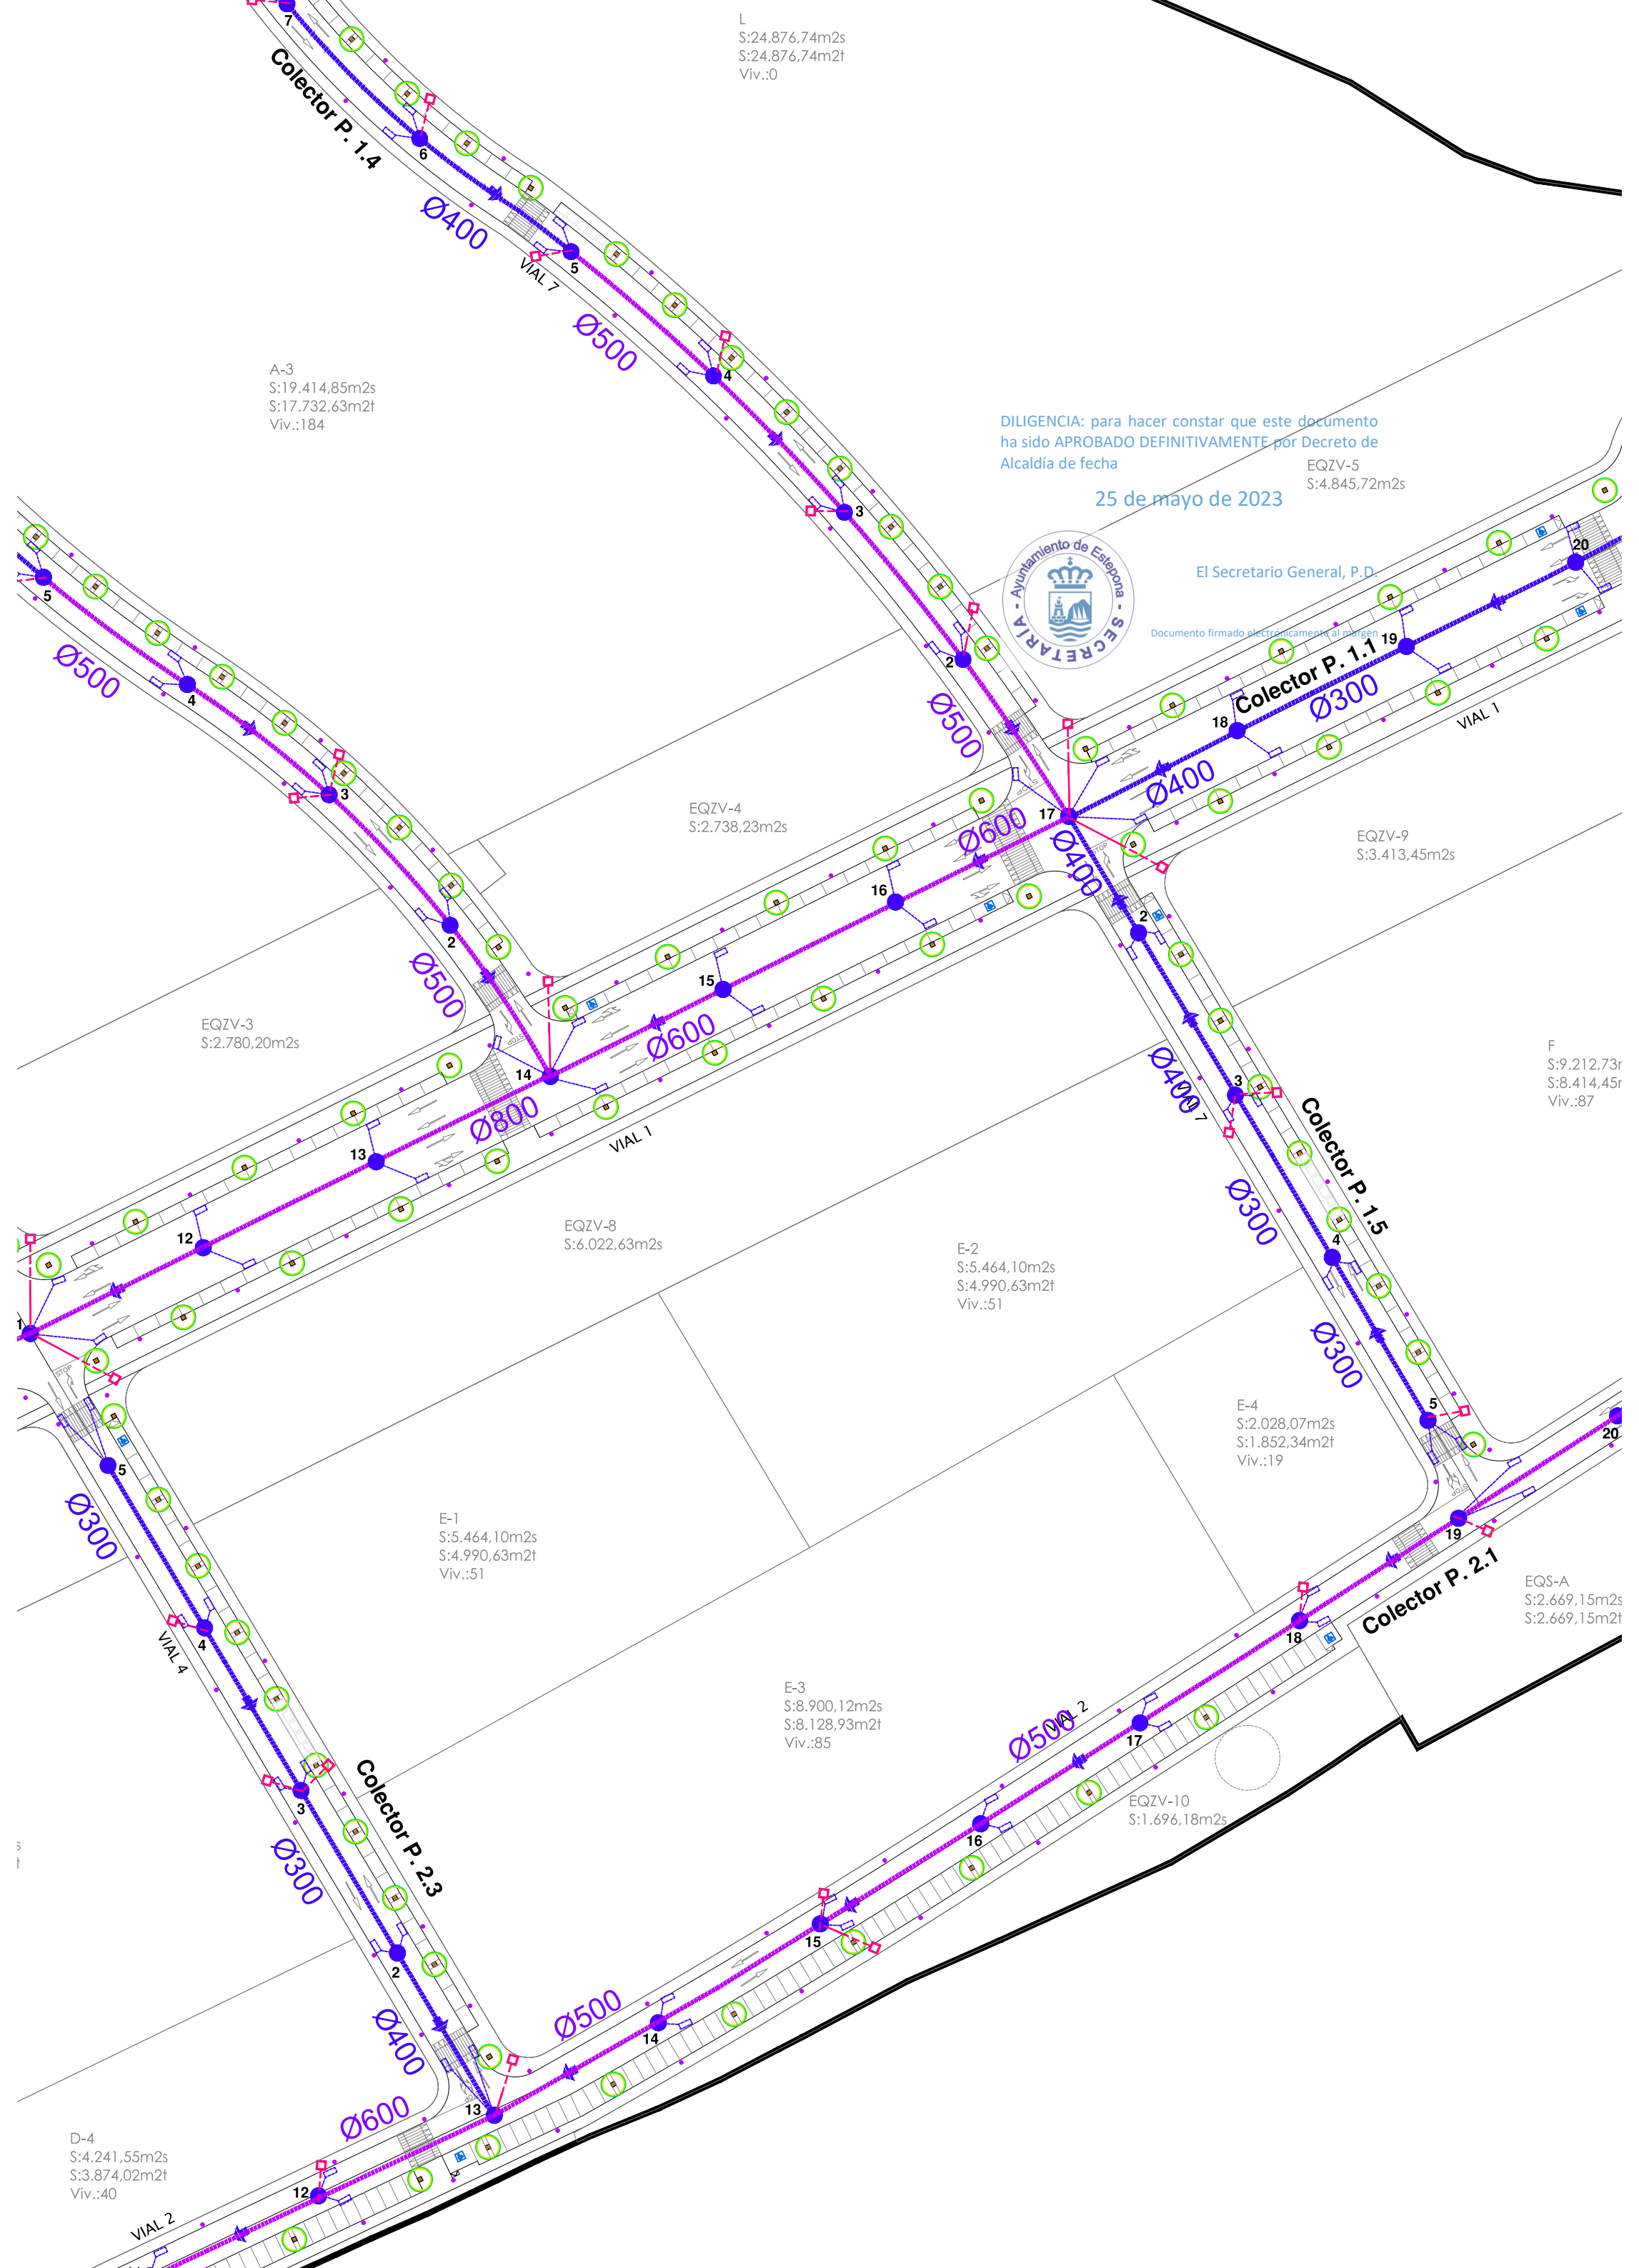


8	9	10	11	12	13		14	15
					DILIGENCIA: para hacer constar que este documento ha sido APROBADO DEFINITIVAMENTE por Decreto de Alcaldía de fecha			
C-800					25 de mayo de 2023		4-PVC-600	
6.00%							El Secretario General, P.D.	
							Documento firmado electrónicamente al margen	
Zanja 1								
2.66	3.11	3.46 2.24	2.93	3.38	3.69 2.03	2.63	3.08	
56.84	58.95	61.04 62.27	64.37	66.52	68.66 70.32	72.47	74.62	
59.50	62.05	64.50	67.30	69.90	72.35	75.10	77.70	
35.00	35.00	35.00	35.10	35.75	35.75	35.91	35.79	
245.00	280.00	315.00	350.10	385.85	421.59	457.51	493.30	

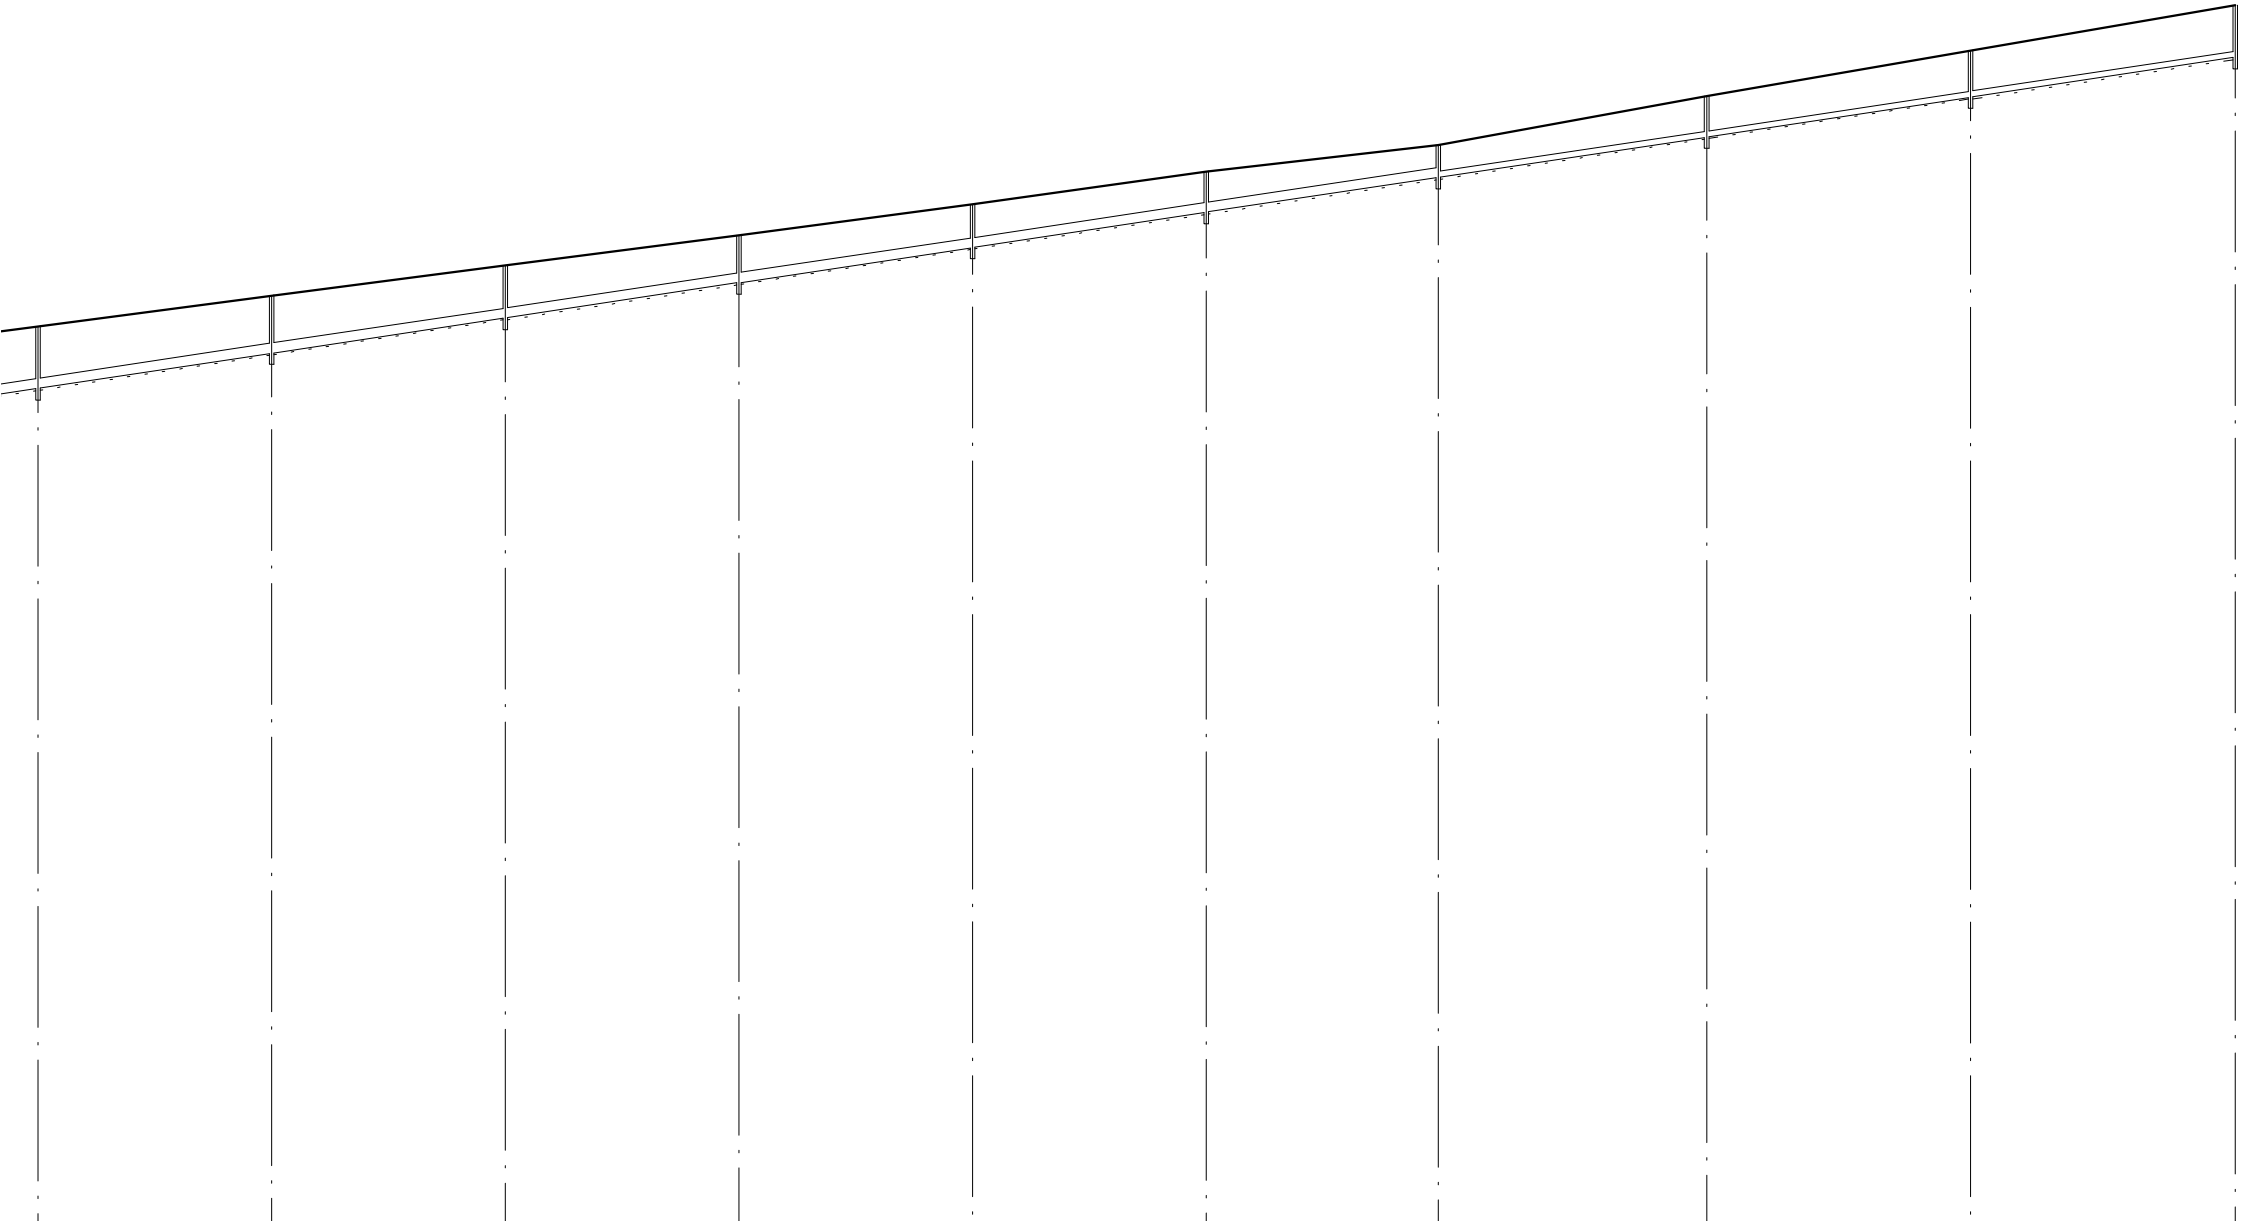

--	--	--	--

9	10	11
1.86	1.92	1.97
78.54	79.18	79.83
80.40	81.10	81.80
33.47	33.01	33.35
266.00	299.01	332.36

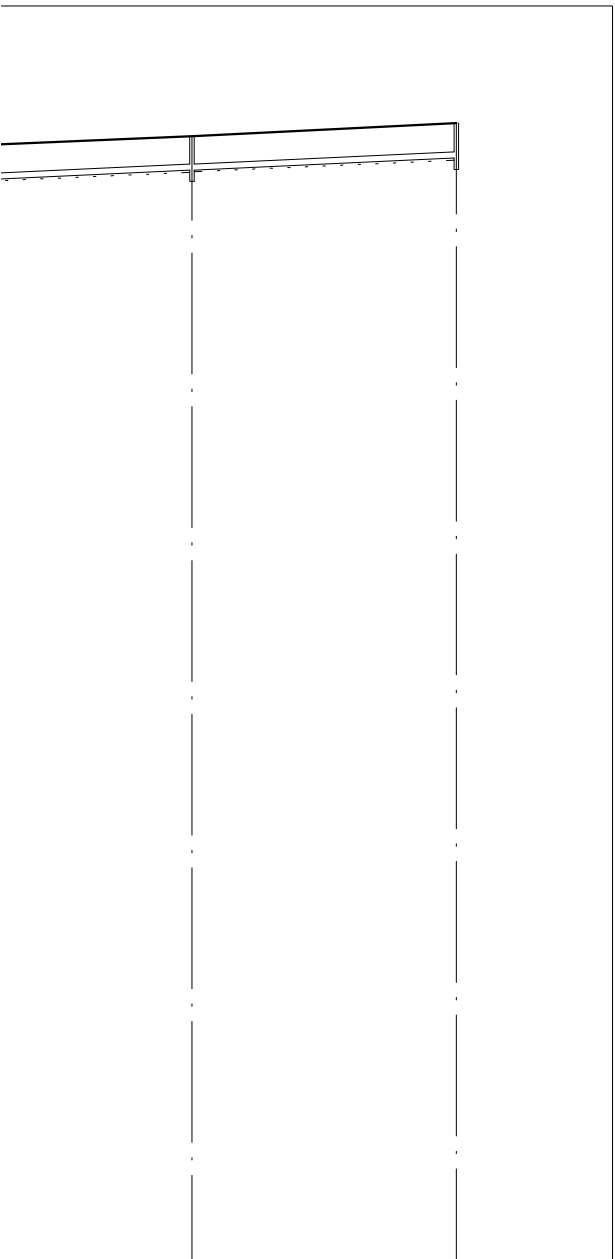

9	10
1-PVC-300	

DILIGENCIA: para hacer constar que este documento ha sido APROBADO DEFINITIVAMENTE por Decreto de Alcaldía de fecha


25 de mayo de 2023



El Secretario General, P.D.


Documento firmado electrónicamente al margen

Eh: 1/1000
Ev: 1/400


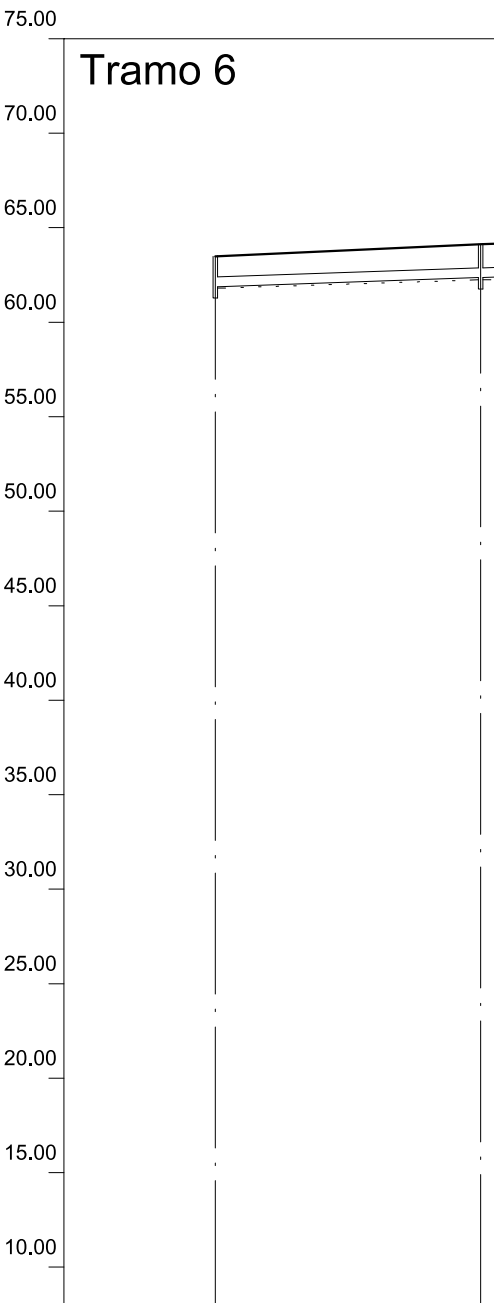


Perfil	1	2
Sección		
Pendiente		

DILIGENCIA: para hacer constar que este documento ha sido APROBADO DEFINITIVAMENTE por Decreto de Alcaldía de fecha									
25 de mayo de 2023									
11	12	13	14	15	16	17	18	19	20
El Secretario General, P.D.									
Documento firmado electrónicamente al margen									
7.50%									
Zanja 1									
343.17	378.08	413.08	447.96	483.09	518.09	553.06	588.09	623.10	658.10
35.01	34.91	35.00	34.88	35.13	35.00	34.97	35.03	35.02	35.02
54.50	59.00	63.50	68.20	72.50	75.90	79.80	82.80	84.50	85.50
50.62	55.03	59.45	63.87	68.30	72.73	76.22	79.72	82.38	84.38
52.42	56.83	61.25	65.66	70.10	73.60	77.10	80.87	83.50	85.50
3.88	3.97	4.05	4.33	4.20	3.18	3.58	3.08	2.12	2.12
2.08	2.17	2.25	2.54	2.40	2.30	2.70	1.92	1.92	1.92

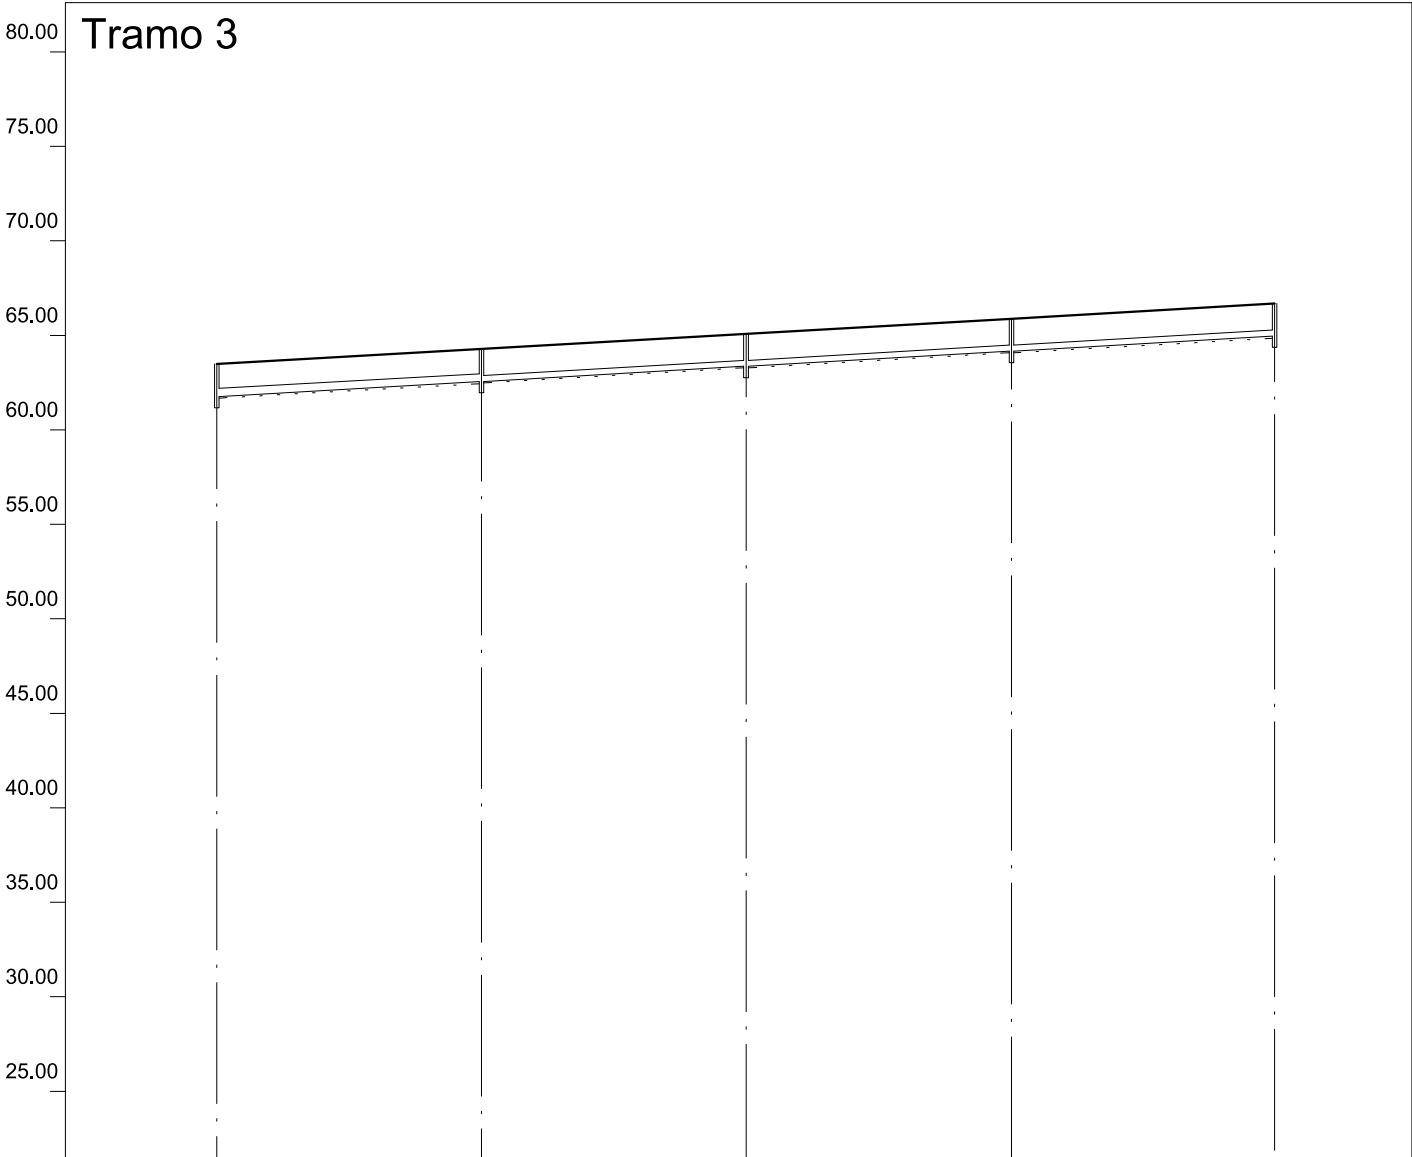

1000
400

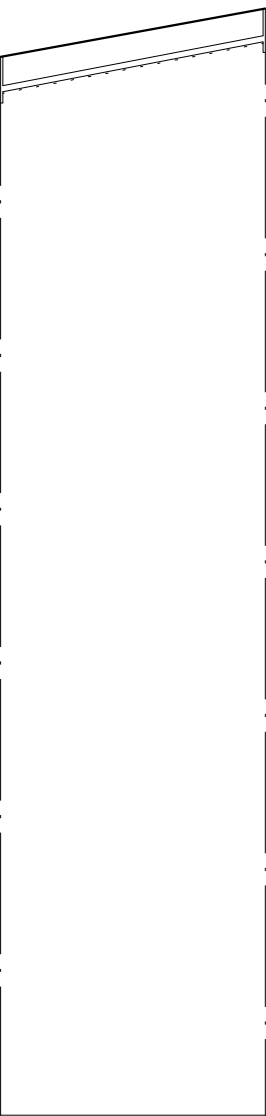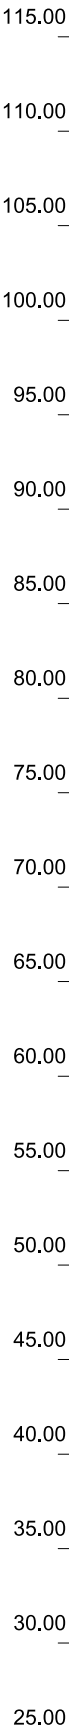

DILIGENCIA: para hacer constar que este documento
ha sido APROBADO DEFINITIVAMENTE por Decreto de
Alcaldía de fecha

25 de mayo de 2023



El Secretario General, P.D.



Documento firmado electrónicamente al margen

Perfil	1	2
Sección	← 1-PVC-300 →	
Pendiente	← 7.71% →	
Zanja Tipo	← Zanja 1 →	
Cota Roja	1.87	1.72
Cota rasante	76.28	78.98
Cota terreno	78.15	80.70
stancia parcial	0.00	35.00
tancia a origen	0.00	35.00

D	C	De	C	D
---	---	----	---	---

DIAMETRO (m)	f
0.40	2.2

ALZADO

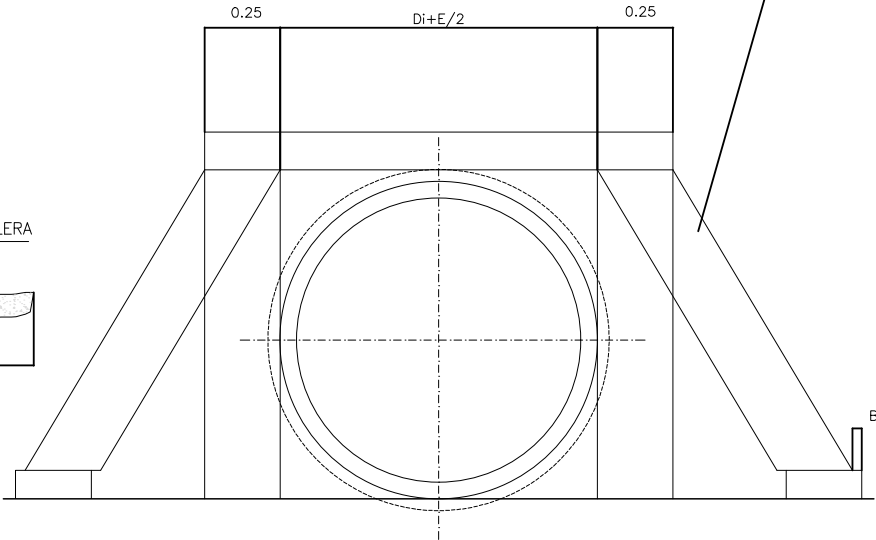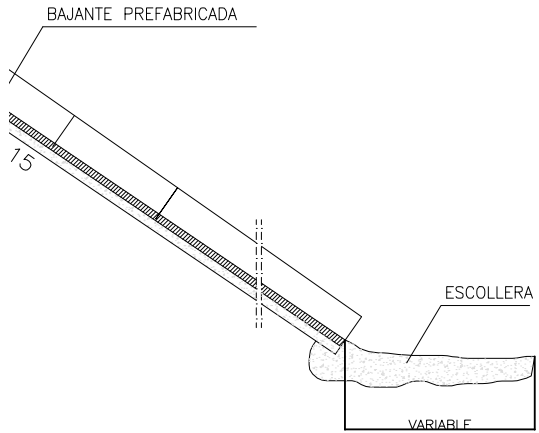

L.M.P. 1 PIE ESPESOR, ENFOSCADO CON MORTERO HIDROFUGO


DILIGENCIA: para hacer constar que este documento ha sido APROBADO DEFINITIVAMENTE por Decreto de Alcaldía de fecha

25 de mayo de 2023





El Secretario General, P.D.

Documento firmado electrónicamente al margen

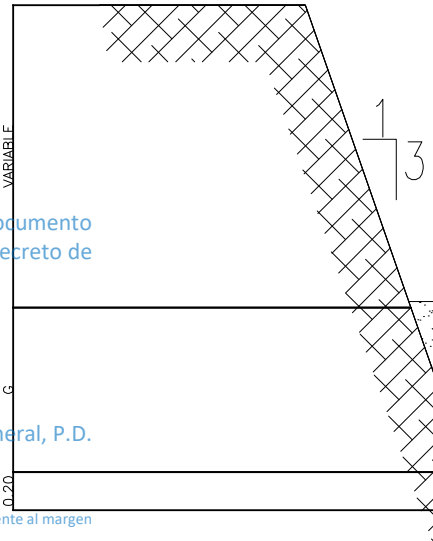

POZO REGISTRO

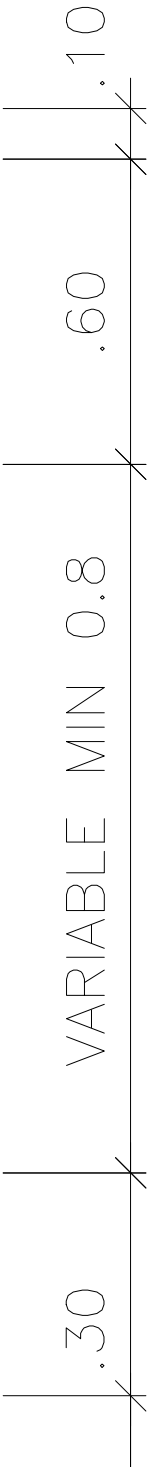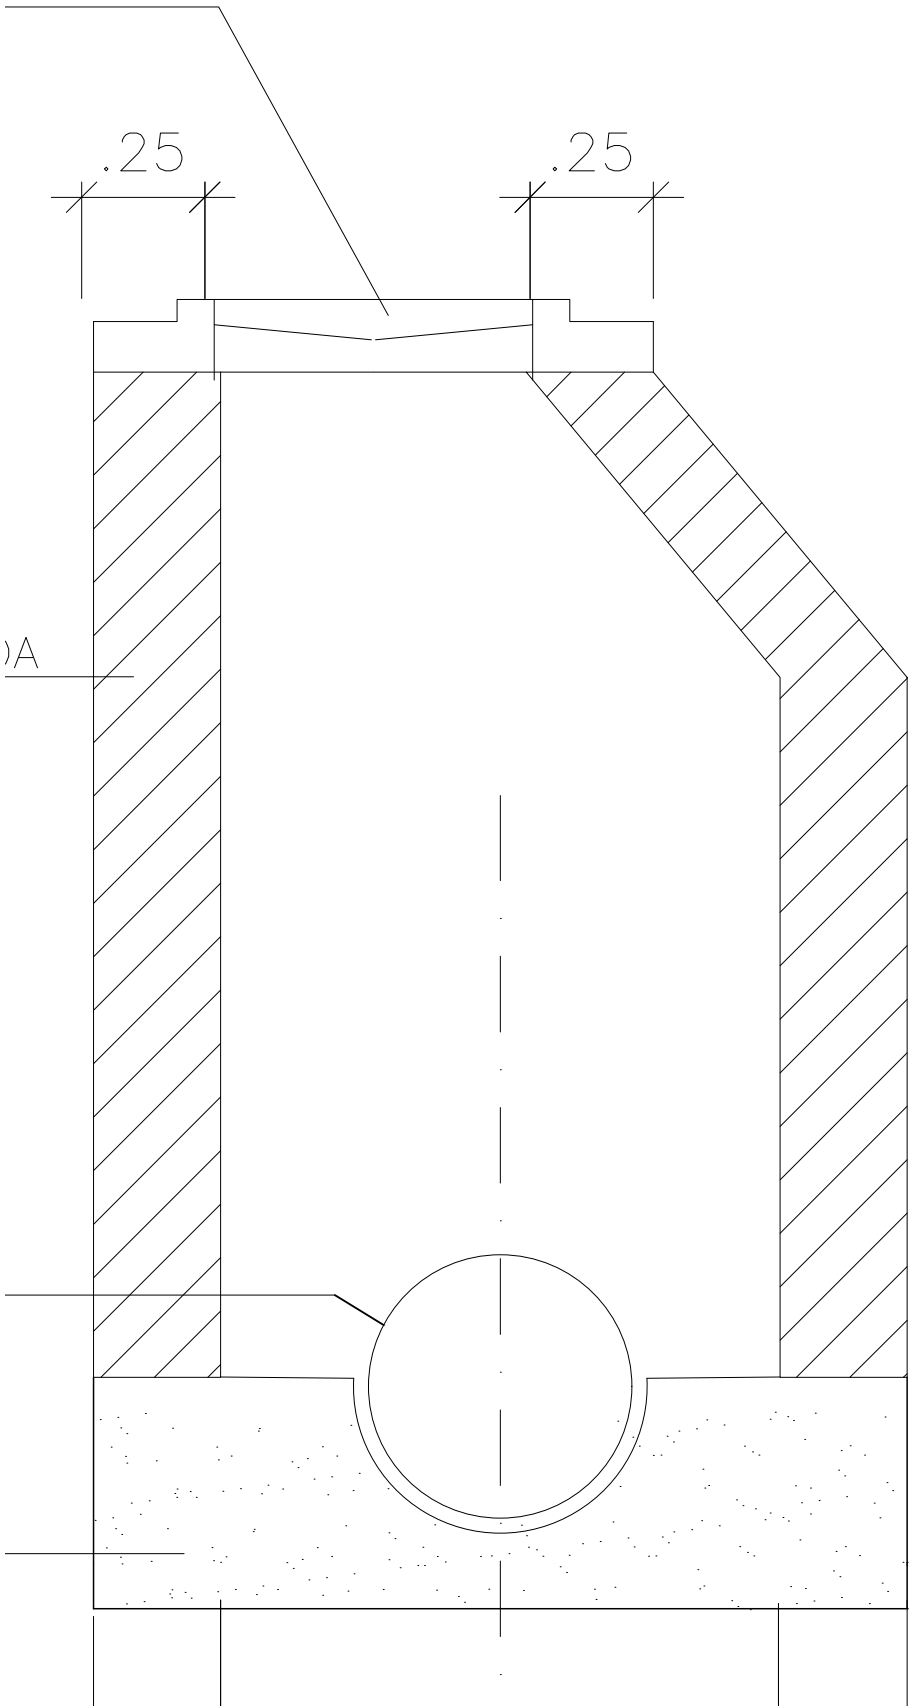

CANALIZACION

FIRMA

BAS


SUBE

RELLENO CON SUELO ADECUADO PROCEDENTES DE PRESTAMO COMPACTACION 95% P.N.

CANALIZACION DE PVC CORRUGADO COLOR TEJA SN-8. UNE EN 13476

RELLENO CON ARENA. COMPACTACIÓN 95% P.N.

L
S:24.876,74m2s
S:24.876,74m2t
Viv.:0

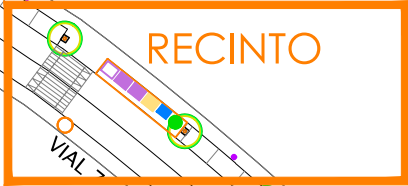

A-3
S:19.414,85m2s
S:17.732,63m2t
Viv.:184

DILIGENCIA: para hacer constar que este documento
ha sido APROBADO DEFINITIVAMENTE por Decreto de
Alcaldía de fecha

25 de mayo de 2023


EQZV-5
S:4.845,72m2s



El Secretario General, P.D.

Documento firmado electrónicamente al margen

EQZV-9
S:3.413,45m2s

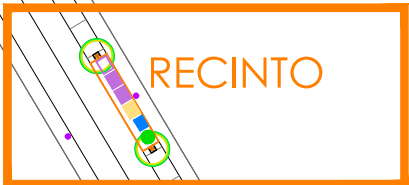

F
S
S
V

EQZV-8
S:6.022,63m2s

E-2
S:5.464,10m2s
S:4.990,63m2t
Viv.:51


E-4
S:2.028,07m2s
S:1.852,34m2t
Viv.:19

EQS-
S:2.6
S:2.6

E-1
S:5.464,10m2s
S:4.990,63m2t
Viv.:51

E-3
S:8.900,12m2s
S:8.128,93m2t
Viv.:85

EQZV-10
S:1.696,18m2s

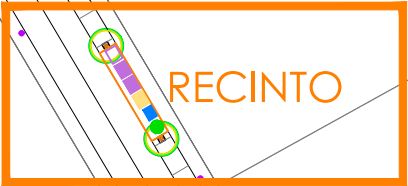

199,80m2s
160,02m2t
13

D-4
S:4.241,55m2s
S:3.874,02m2t
Viv.:40

L
S:24.876,74m2s
S:24.876,74m2t
Viv.:0

A-3
S:19.414,85m2s
S:17.732,63m2t
Viv.:184

DILIGENCIA: para hacer constar que este documento
ha sido APROBADO DEFINITIVAMENTE por Decreto de
Alcaldía de fecha

25 de mayo de 2023

EQZV-5
S:4.845,72m2s



El Secretario General, P.D.

Documento firmado electrónicamente al margen

EQZV-4
S:2.738,23m2s

EQZV-9
S:3.413,45m2s

EQZV-3
S:2.780,20m2s

F
S:9.212,73r
S:8.414,45r
Viv.:87

EQZV-8
S:6.022,63m2s

E-2
S:5.464,10m2s
S:4.990,63m2t
Viv.:51

E-4
S:2.028,07m2s
S:1.852,34m2t
Viv.:19

E-1
S:5.464,10m2s
S:4.990,63m2t
Viv.:51



EQS-A
S:2.669,15m2s
S:2.669,15m2t

E-3
S:8.900,12m2s
S:8.128,93m2t
Viv.:85

EQZV-10
S:1.696,18m2s

D-4
S:4.241,55m2s
S:3.874,02m2t
Viv.:40

s
t

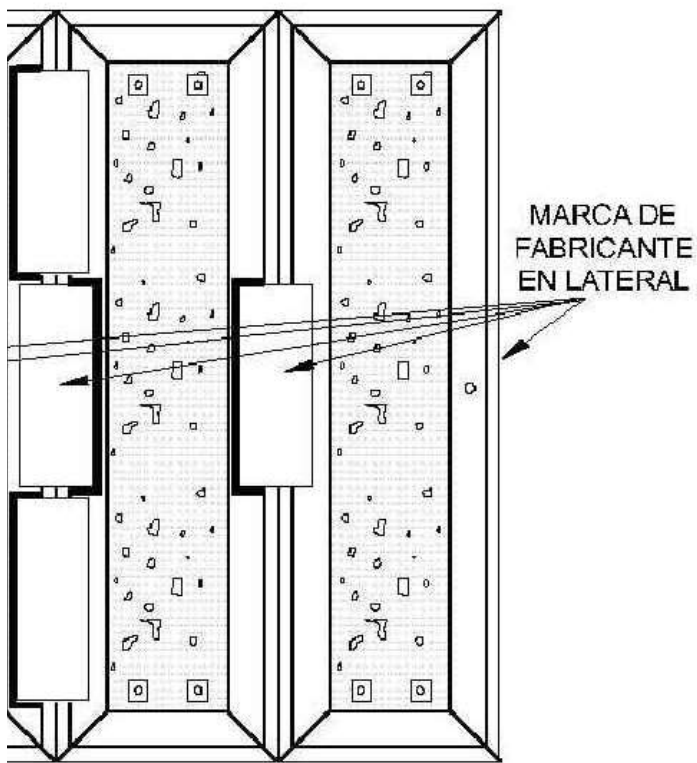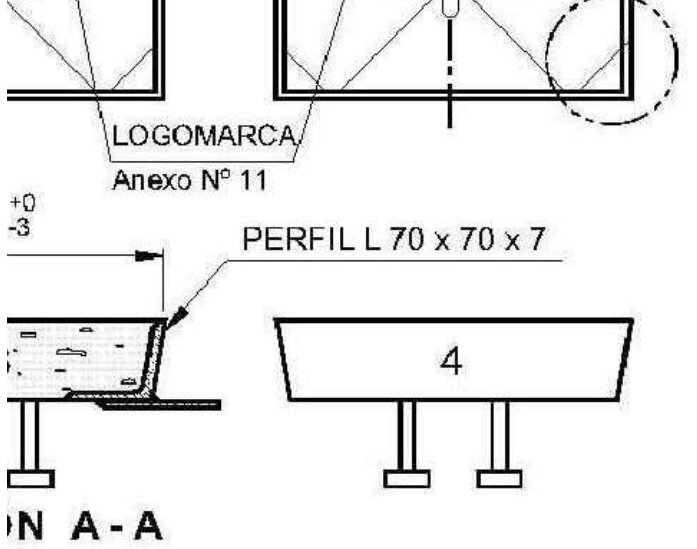


R DE LAS TAPAS


	Código:	ERQ.f1.0021	
NA	Anexo Nº	8	Escala:
	Hoja	1 / 1	
	Fecha:	ABRIL 2011	Edición:
	Vale Nº:	2726	6ª

© TELEFÓNICA DE ESPAÑA, S.A., Sociedad Unipersonal

<i>Telefonica</i>		ÁREA DE ESTRATEGIA Y DESARROLLO DE RED	
Jefatura:		TECNOLOGÍA DE PORTADORES Y PLANTA EXTERNA	
Dibujado:	I.F.P.	TAPA TIPO DM DISPOSICIÓN Y DIMENSIONES	
Revisado:	C.M.N.		
Aprobado:	B.L.D.		

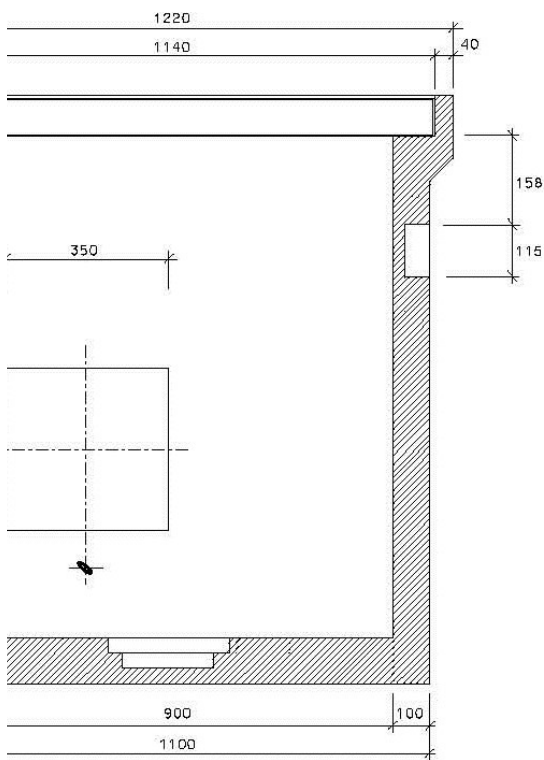

I * N B-B

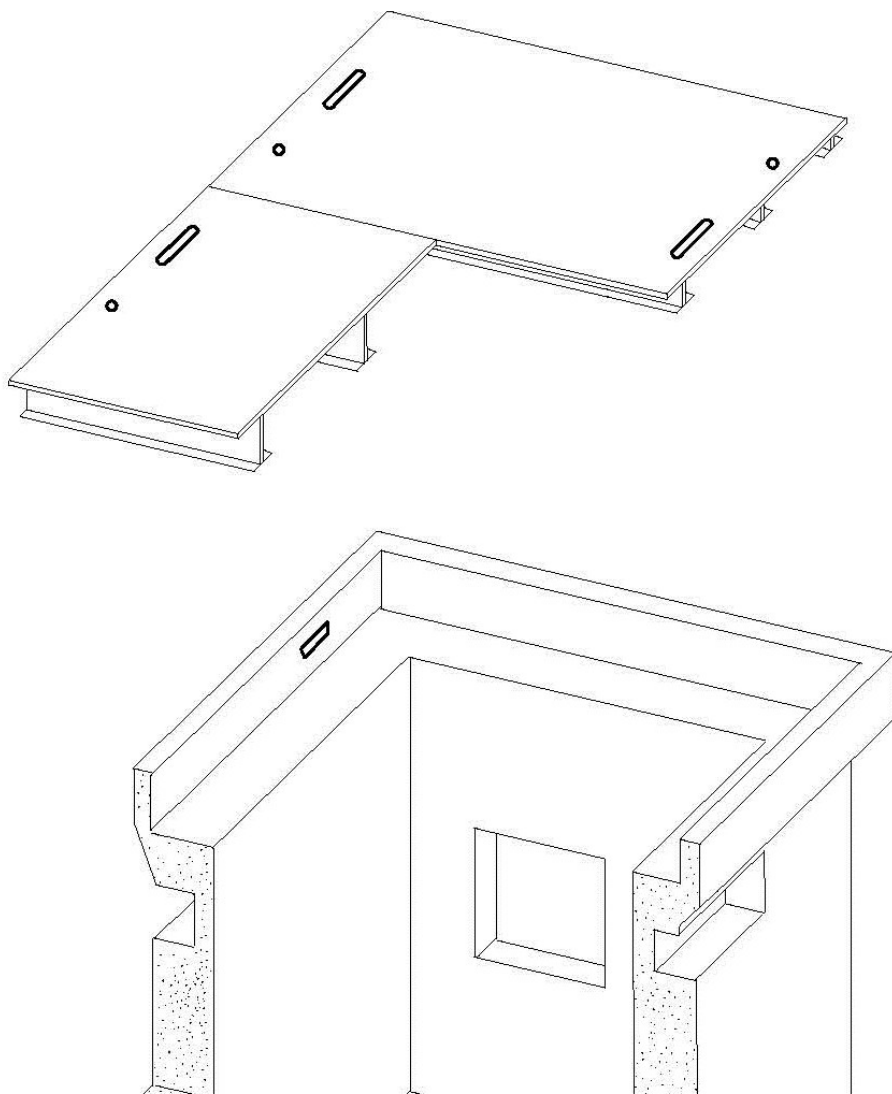

L
S:24.876,74m2s
S:24.876,74m2t
Viv.:0

A-3
S:19.414,85m2s
S:17.732,63m2t
Viv.:184

DILIGENCIA: para hacer constar que este documento
ha sido APROBADO DEFINITIVAMENTE por Decreto de
Alcaldía de fecha

25 de mayo de 2023

EQZV-5
S:4.845,72m2s



El Secretario General, P.D.

Documento firmado electrónicamente al margen

EQZV-9
S:3.413,45m2s

F
S:9.212,73r
S:8.414,45r
Viv.:87

E-2
S:5.464,10m2s
S:4.990,63m2t
Viv.:51

E-4
S:2.028,07m2s
S:1.852,34m2t
Viv.:19

EQS-A
S:2.669,15m2s
S:2.669,15m2t

E-3
S:8.900,12m2s
S:8.128,93m2t
Viv.:85

E-1
S:5.464,10m2s
S:4.990,63m2t
Viv.:51


EQZV-8
S:6.022,63m2s

EQZV-4
S:2.738,23m2s

EQZV-3
S:2.780,20m2s


EQZV-10
S:1.696,18m2s

D-4
S:4.241,55m2s
S:3.874,02m2t
Viv.:40

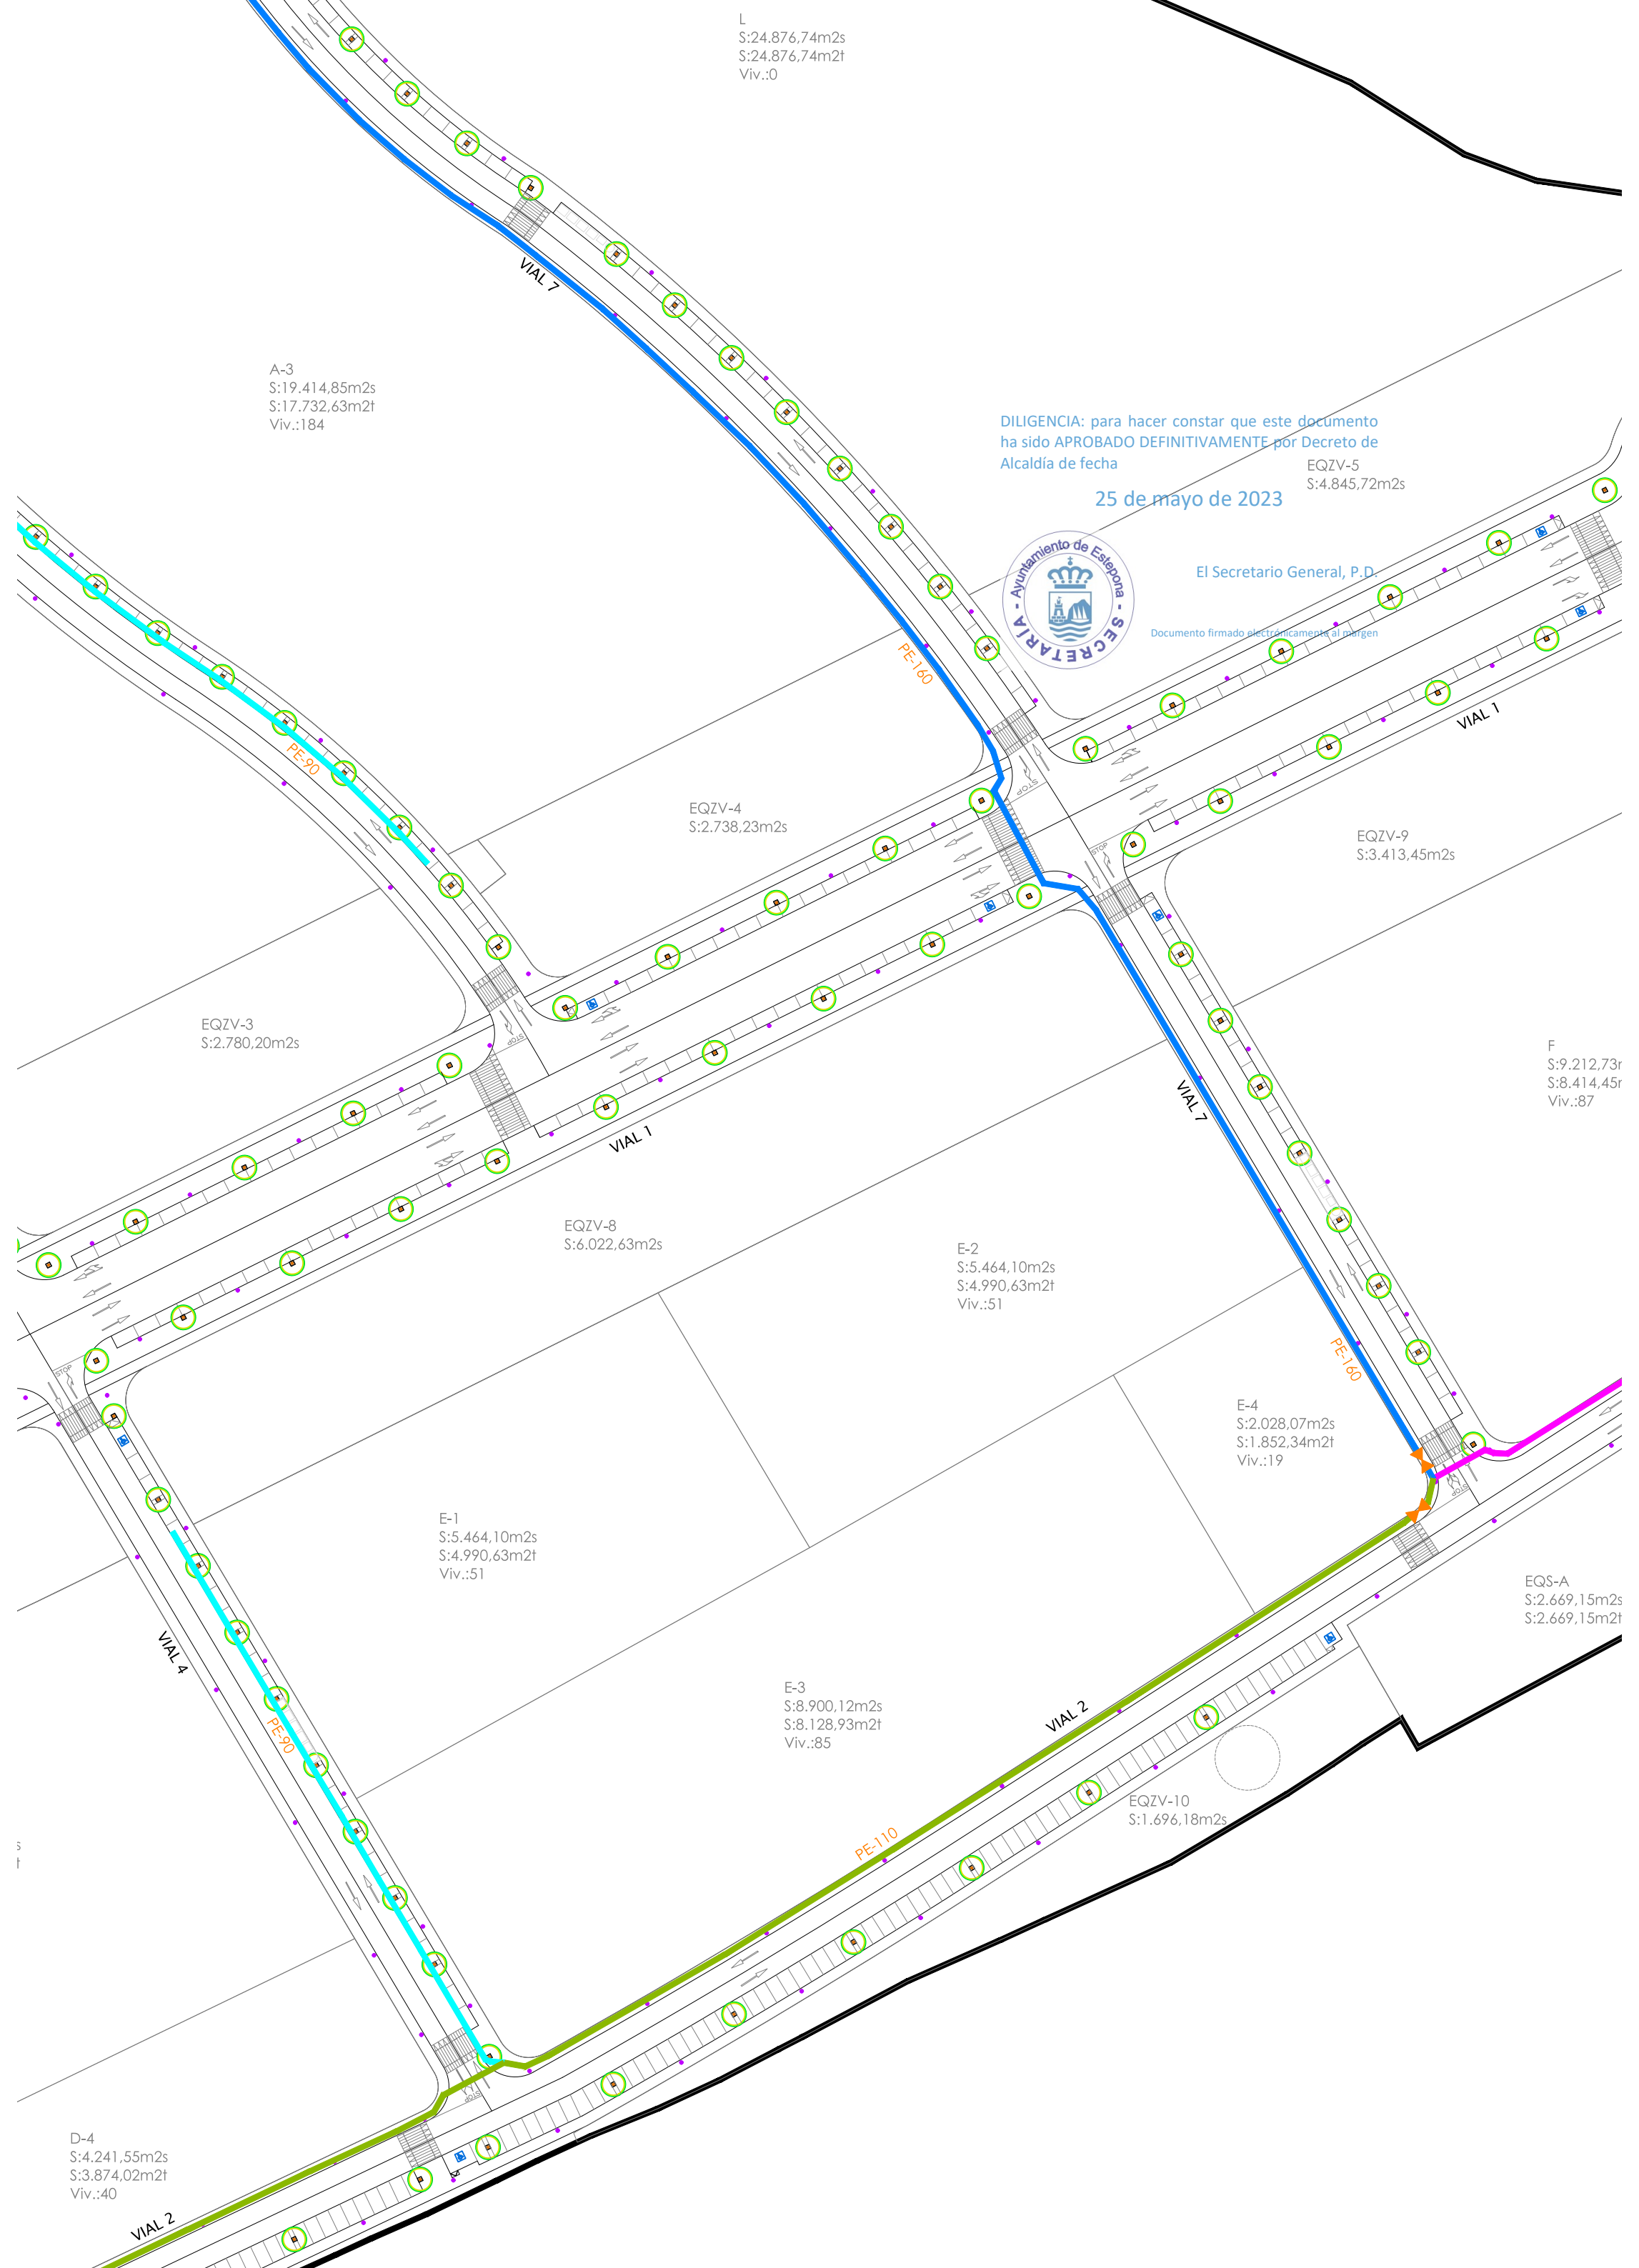

DUCCIÓN DE NATURALEZA DIVERSA

S

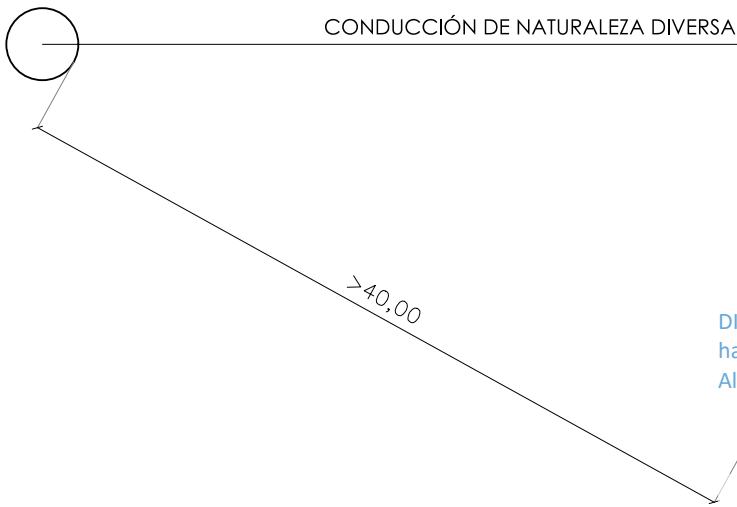

DILIGENCIA: para hacer constar que este documento ha sido APROBADO DEFINITIVAMENTE por Decreto de Alcaldía de fecha

25 de mayo de 2023

LÍNEA DE GAS







El Secretario General, P.D.




Documento firmado electrónicamente al margen

CONJUNTO DE REGULACIÓN SITUADO EN ARQUETA EMPOTRADA EN LA PARED PUBLICA CON LLAVE DE ACOMETIDA EN SU INTERIOR

- 1 TUBO DE ACERO O COBRE.
- 2 TALLO NORMALIZADO DN 25, DN 32 O DN 50 DE ACERO O COBRE
CUANDO SEA DE COBRE NECESITA VAINA DE PROTECCIÓN .
- 3 CODO PARA ELECTROFUSIÓN DN 32, DN 40 O DN 63.
- 4 TUBO DE PE DN 32, DN 40 O DN 63.
- 5 REPRODUCCIÓN PARA ELECTROFUSIÓN 40x32, MANGUITO PARA ELECTROFUSIÓN DN 40 O REDUCCIÓN PARA ELECTROFUSIÓN 63x40, COMO AMPLIACIÓN
- 6 TUBO DE PE DE 40 DE SALIDA DEL CONJUNTO DE REGULACIÓN
- 7 TUBO DE COBRE DE INSTALACIÓN RECEPTORA
- 8 TUBO DE PE DN 32 DE ENTRADA AL CONJUNTO DE REGULACIÓN
- 9 REDUCCIÓN PARA ELECTROFUSIÓN 32x20 O MANGUITO PARA ELECTROFUSIÓN DN 32
- 10 TUBO DE PE DE DN 20 O DE DN 32
- 11 REDUCCIÓN PARA ELECTROFUSIÓN 32x20 O MANGUITO PARA ELECTROFUSIÓN DN 32.
- 12 TE DE TOMA EN CARGA PARA ELECTROFUSIÓN CON SALIDA DN 32
- 13 TUBO DE RED DE PE EN MPB.

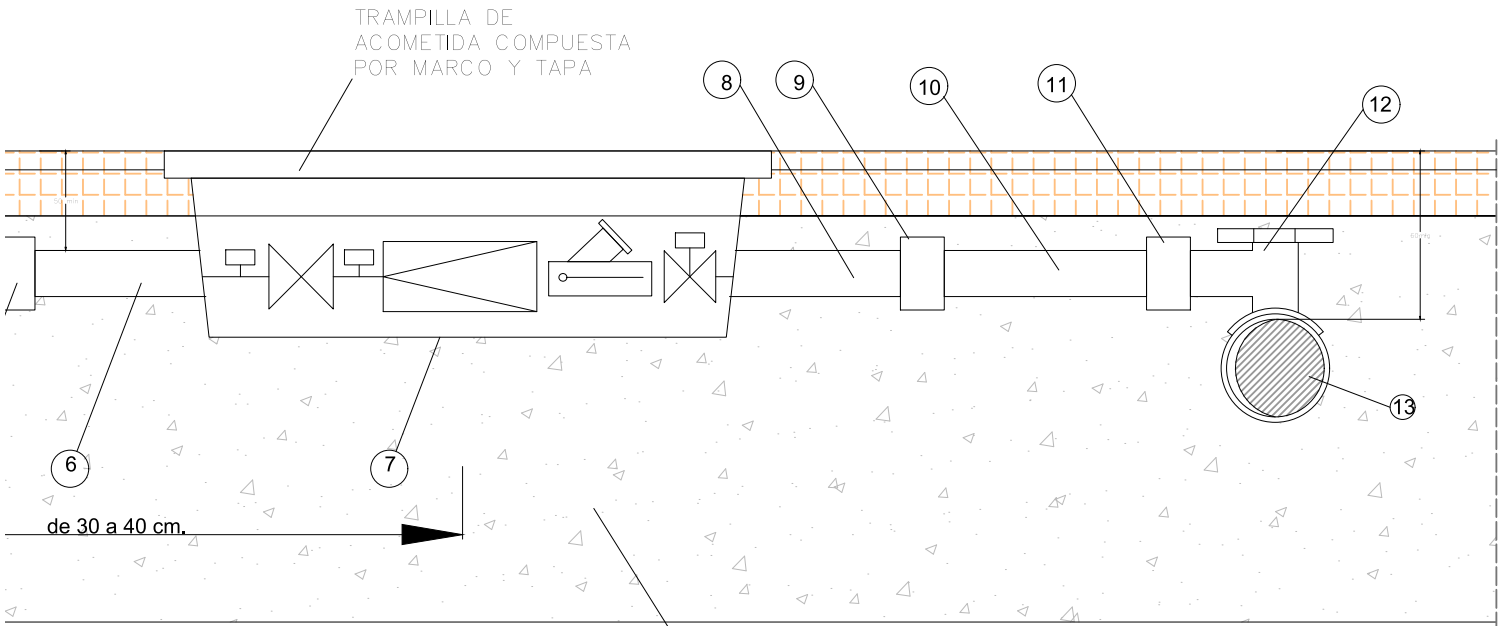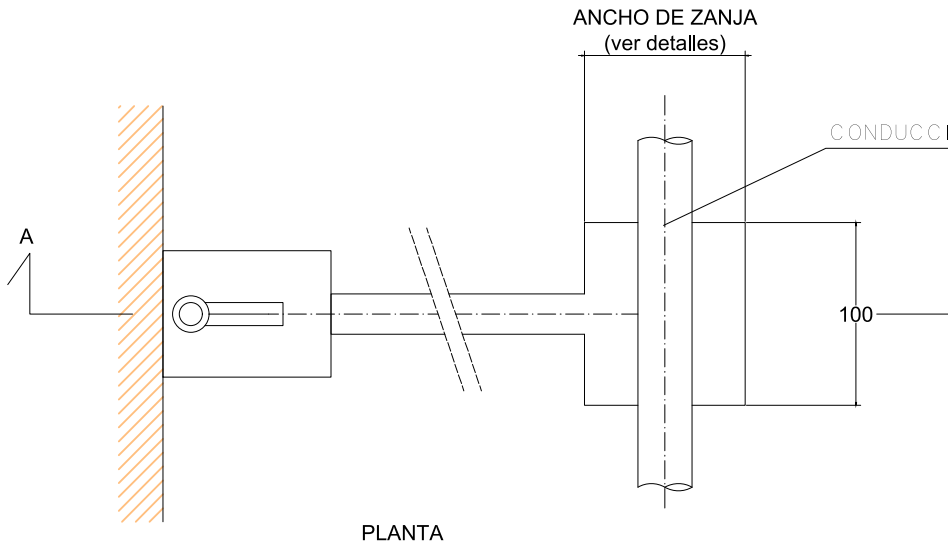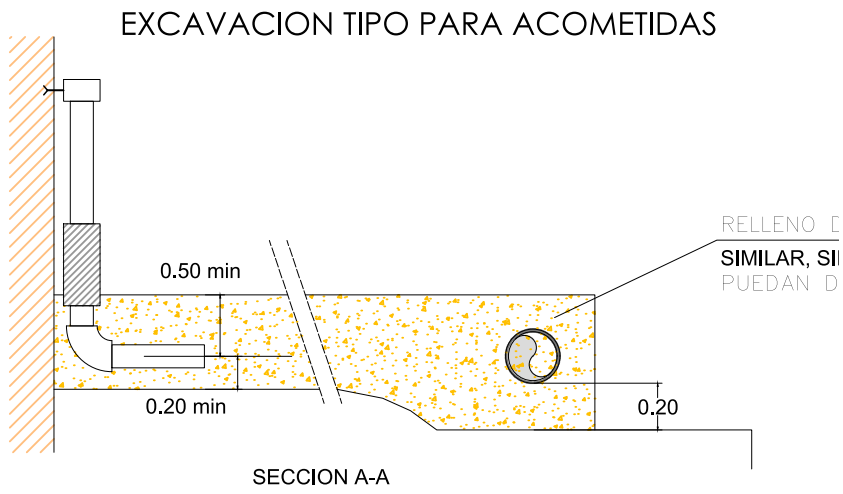

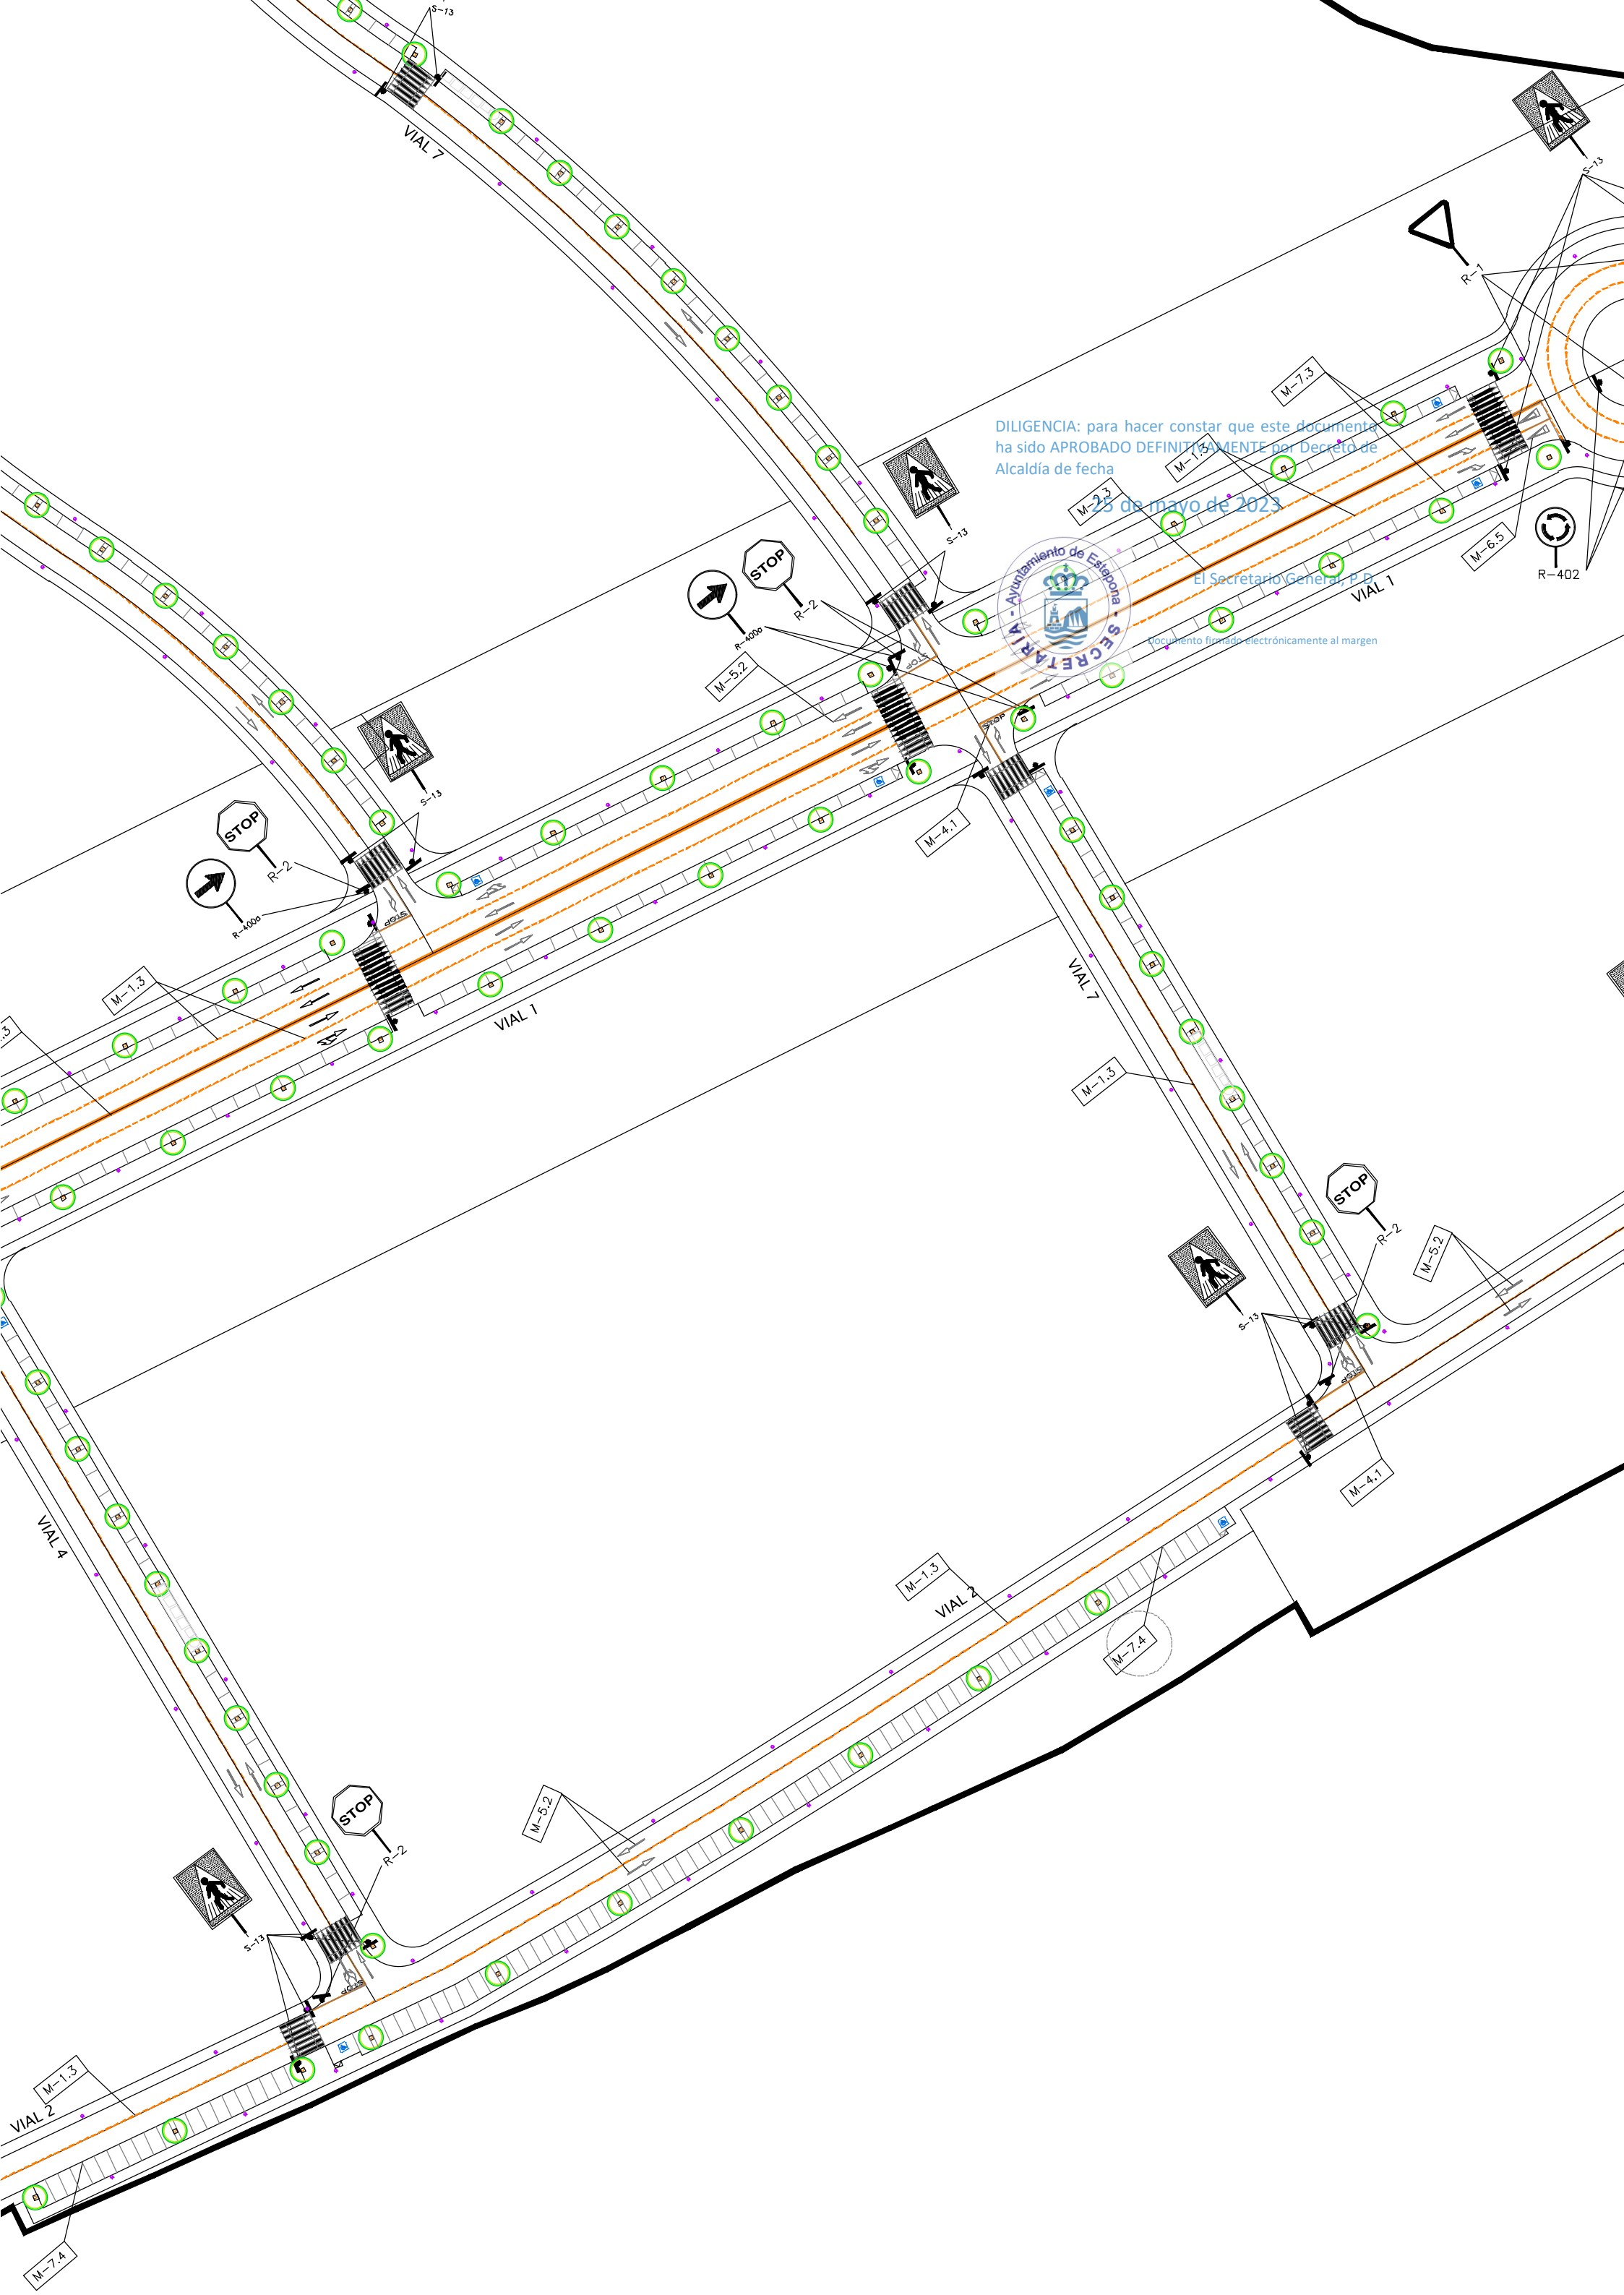


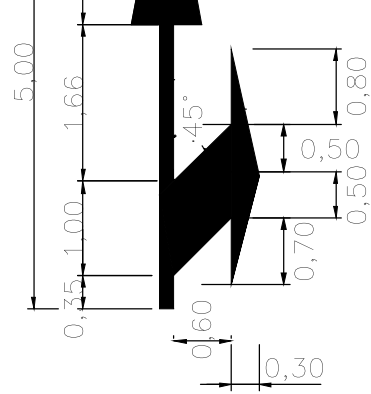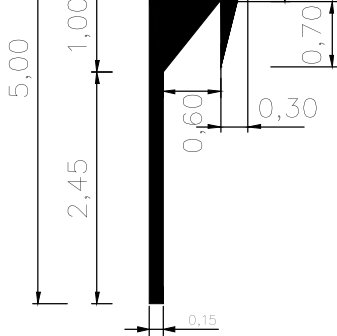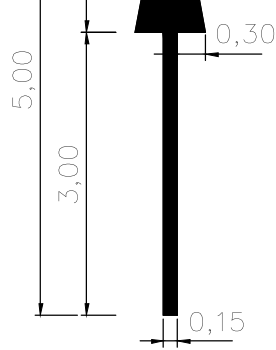

CEDA EL PASO


Esta se al se situar  antes de la l nea CEDA EL PASO o del lugar donde se haya de ceder el paso, a una distancia entre 2,5 y 25 m. recomendandose entre 5 y 10 m.

Marca: M 6.5

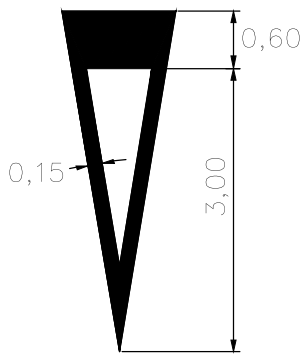

FLECHA DE RETORNO


Marca: M 5.4

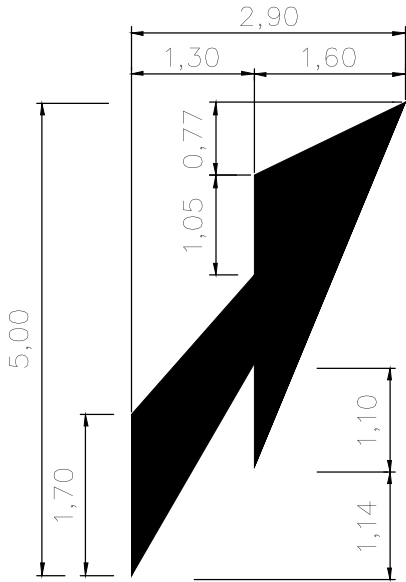

FLECHA DE RETORNO 2


DILIGENCIA: para hacer constar que este documento ha sido APROBADO DEFINITIVAMENTE por Decreto de Alcald a de fecha 25 de mayo de 2023

Marca: M 5.5

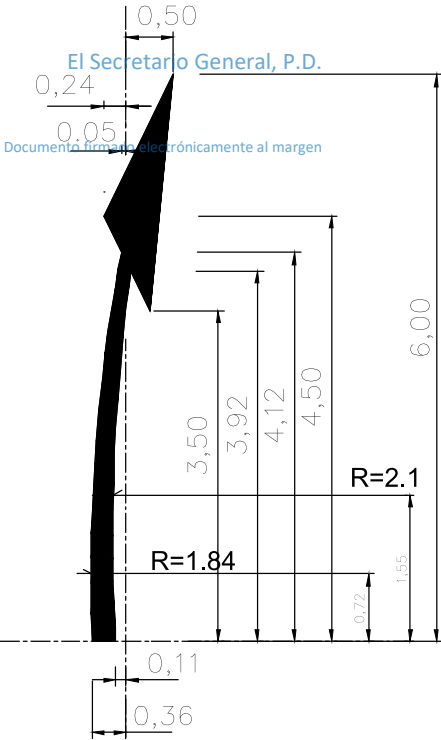


POSTE DE UNA SE AL


N ESCALA

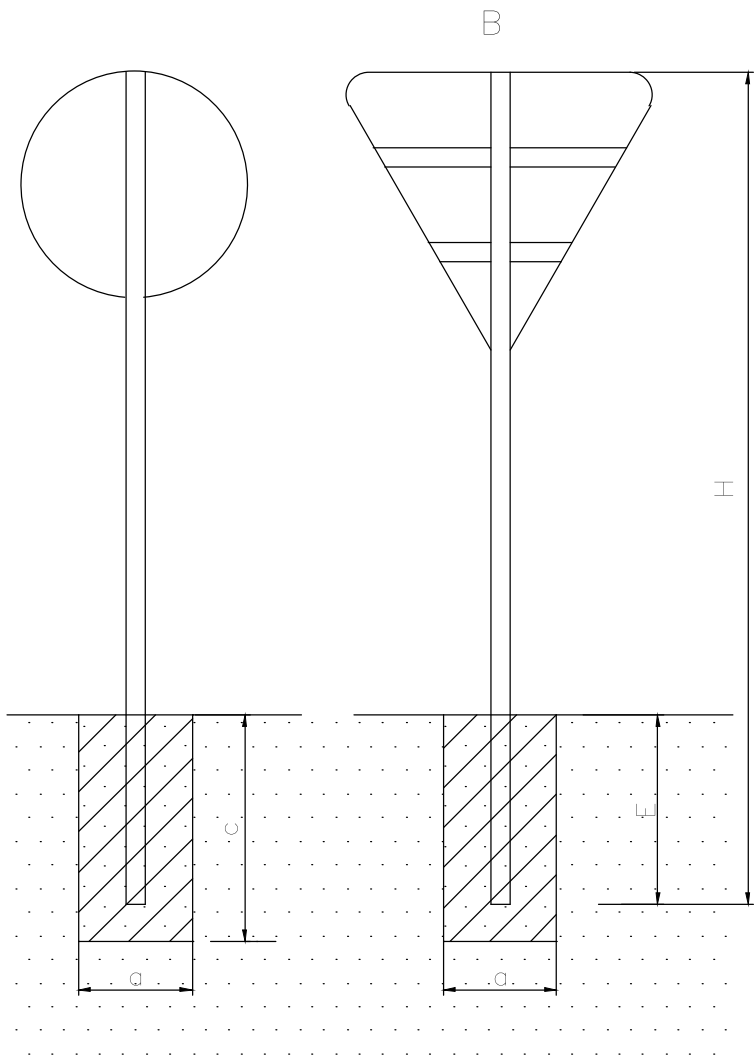

POSTE DE DOS SE ALES

SIN ESCALA

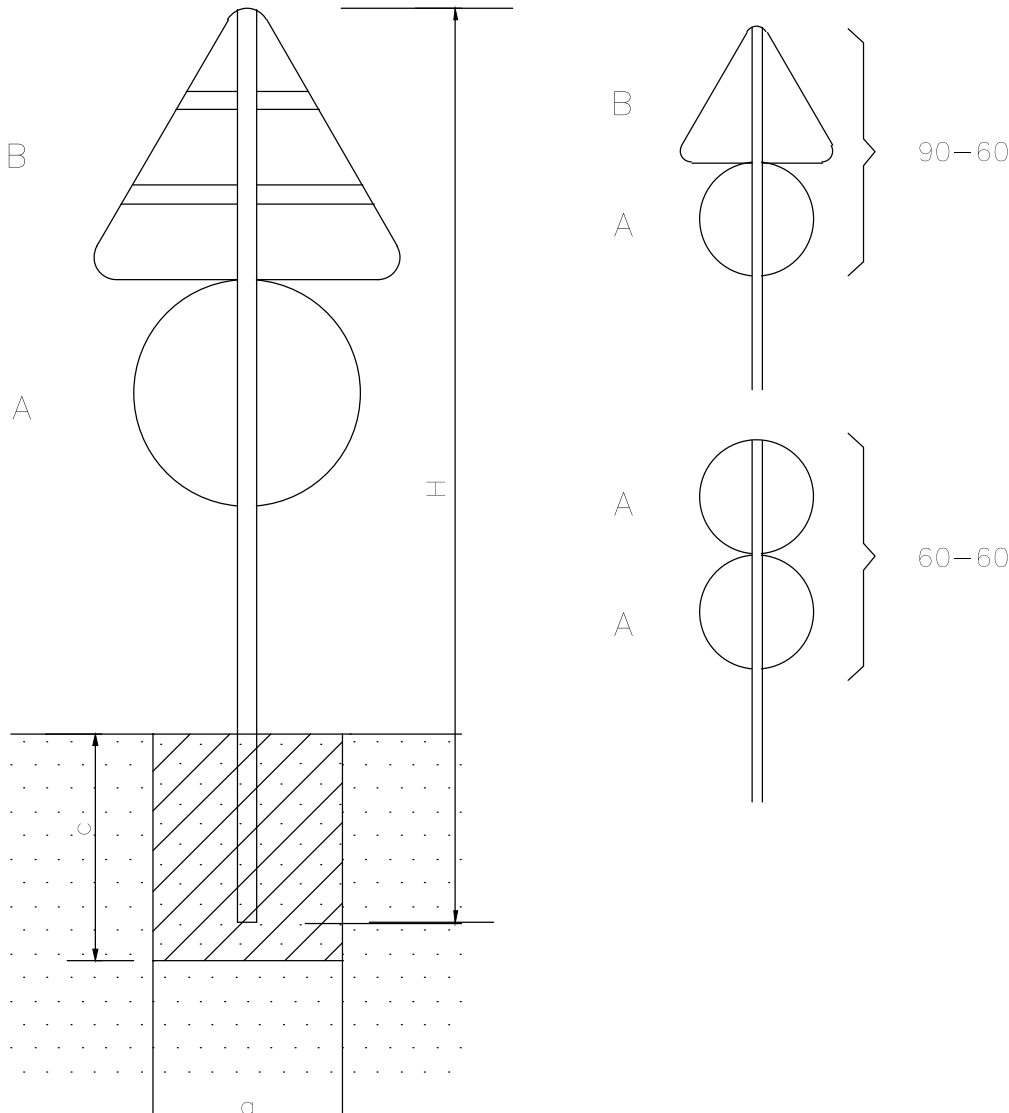

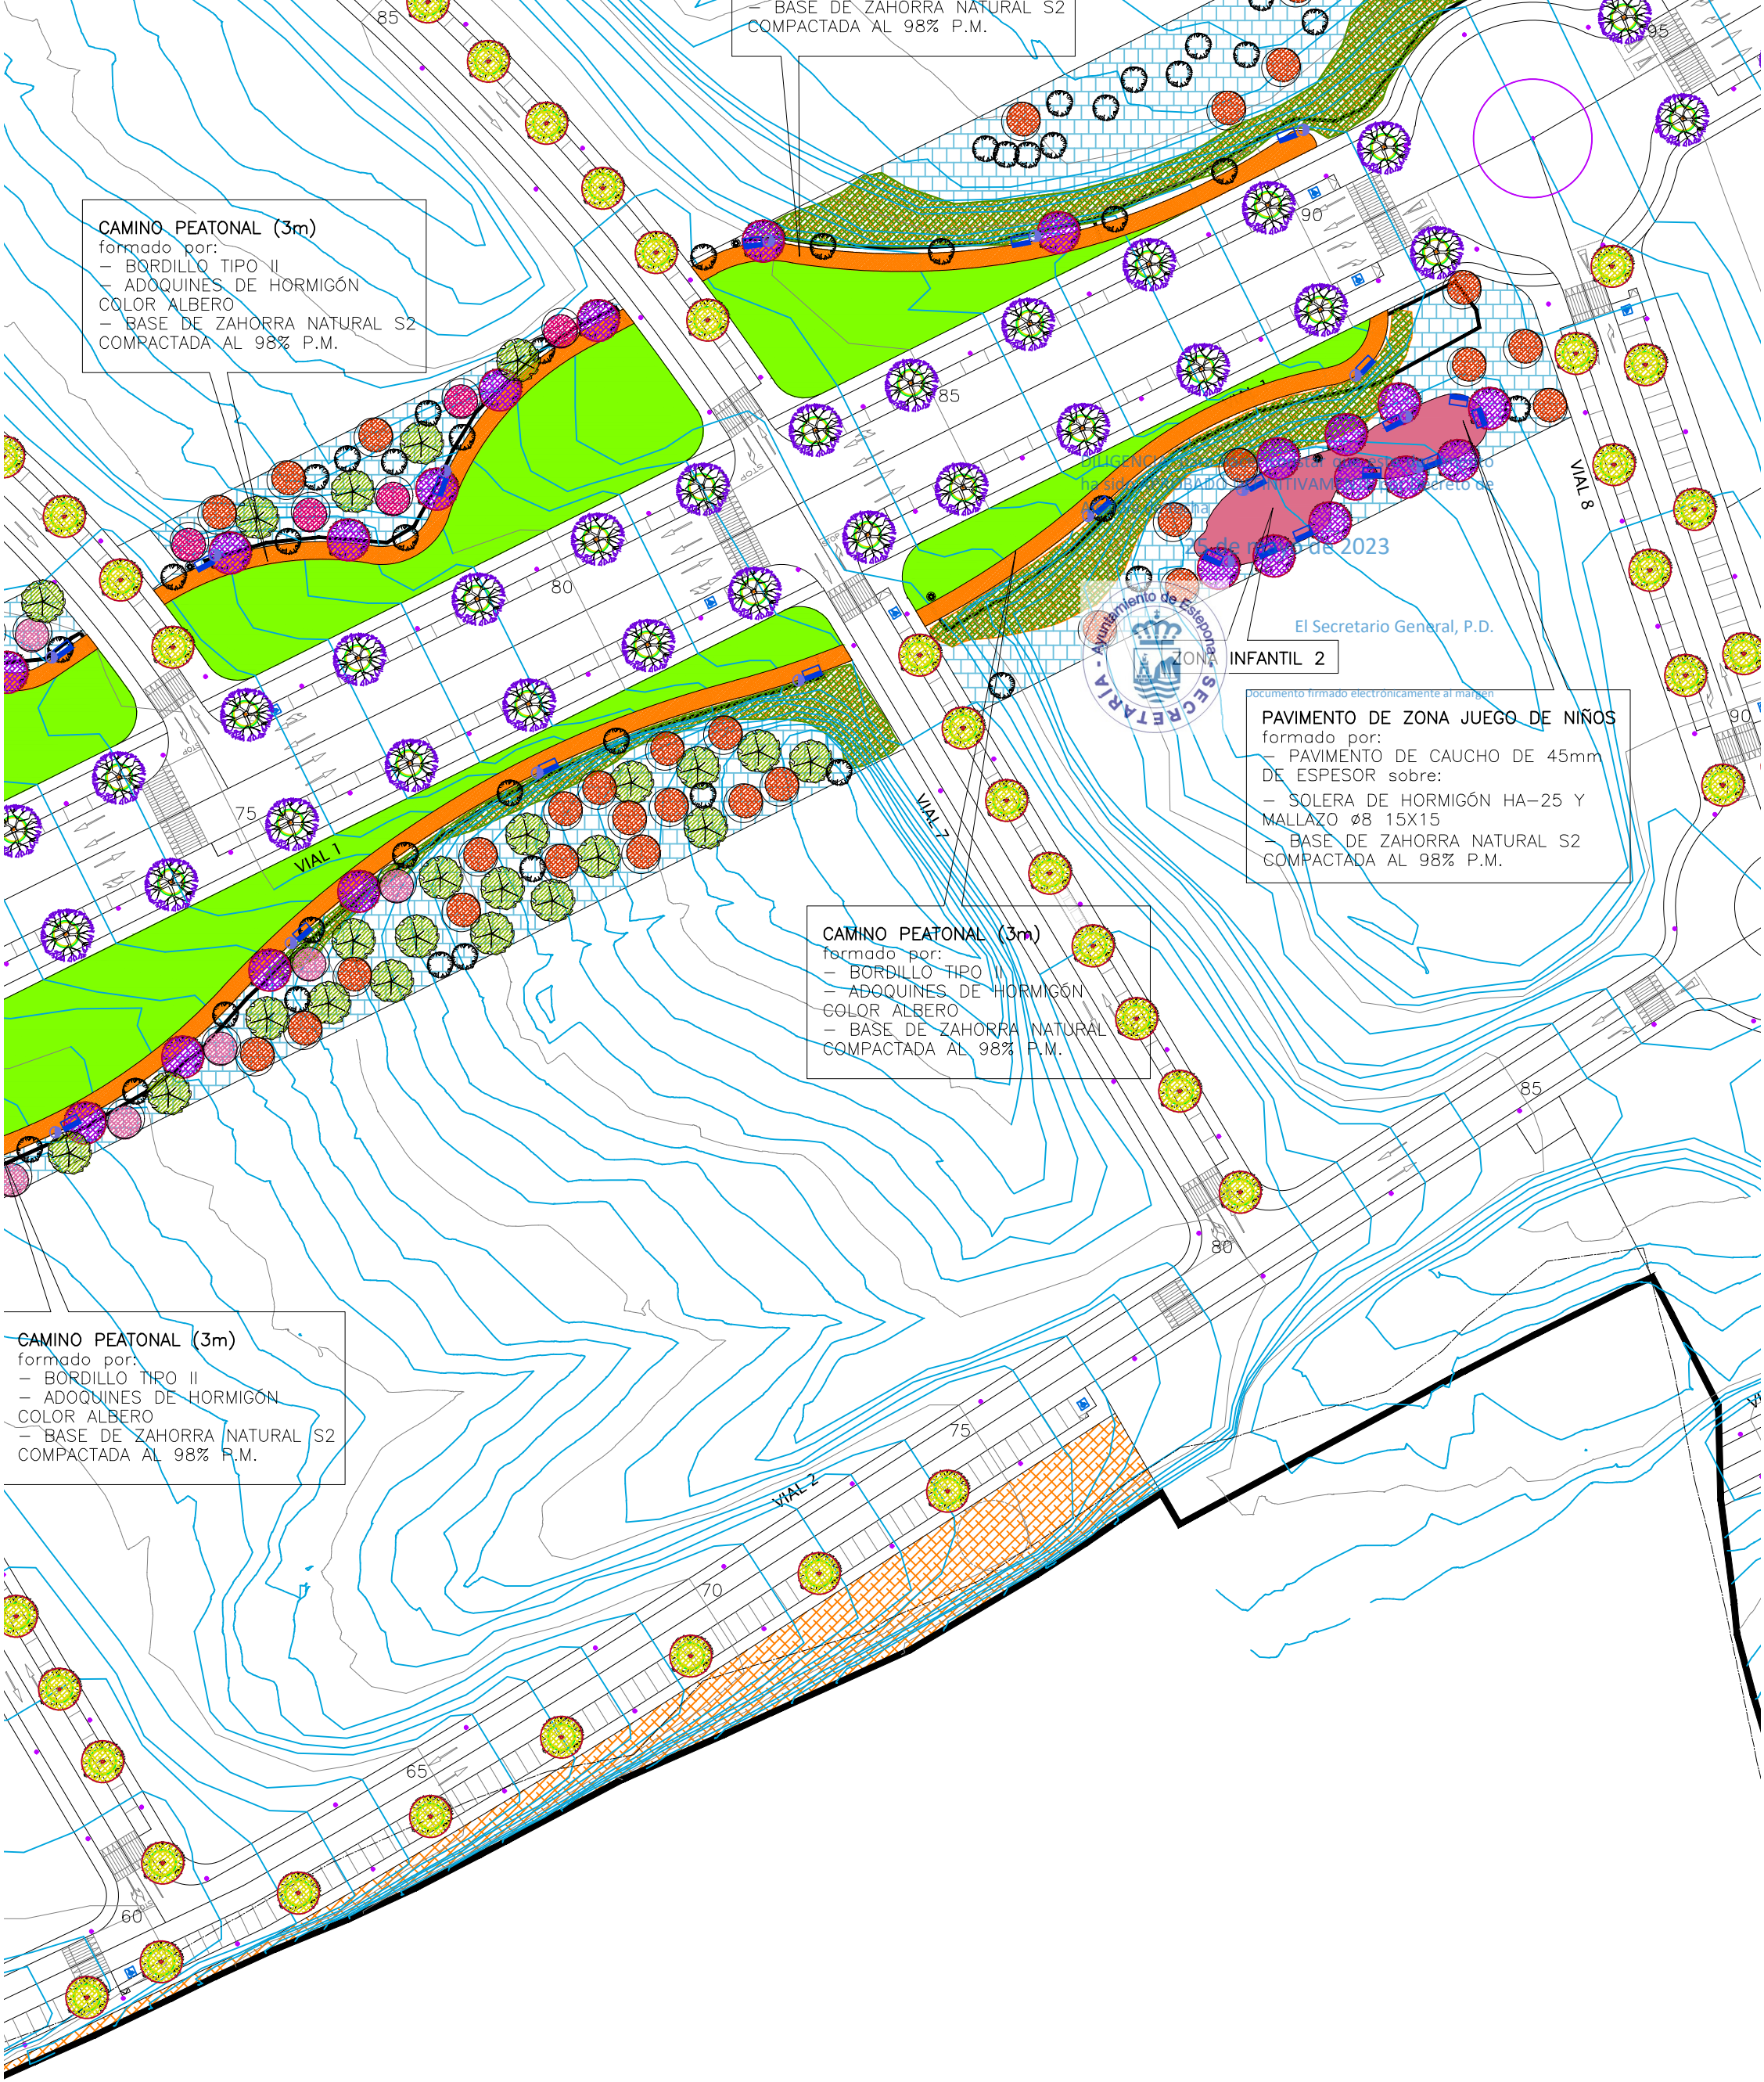

CAMINO PEATONAL (3m)
formado por:
- BORDILLO TIPO II
- ADOQUINES DE HORMIGÓN
COLOR ALBERO
- BASE DE ZAHORRA NATURAL S2
COMPACTADA AL 98% P.M.

BASE DE ZAHORRA NATURAL S2
COMPACTADA AL 98% P.M.

INFANTIL 2

PAVIMENTO DE ZONA JUEGO DE NIÑOS
formado por:
- PAVIMENTO DE CAUCHO DE 45mm
DE ESPESOR sobre:
- SOLERA DE HORMIGÓN HA-25 Y
MALLAZO Ø8 15X15
- BASE DE ZAHORRA NATURAL S2
COMPACTADA AL 98% P.M.


CAMINO PEATONAL (3m)
formado por:
- BORDILLO TIPO II
- ADOQUINES DE HORMIGÓN
COLOR ALBERO
- BASE DE ZAHORRA NATURAL
COMPACTADA AL 98% P.M.

CAMINO PEATONAL (3m)
formado por:
- BORDILLO TIPO II
- ADOQUINES DE HORMIGÓN
COLOR ALBERO
- BASE DE ZAHORRA NATURAL S2
COMPACTADA AL 98% P.M.



documento firmado electrónicamente al margen

El Secretario General, P.D.

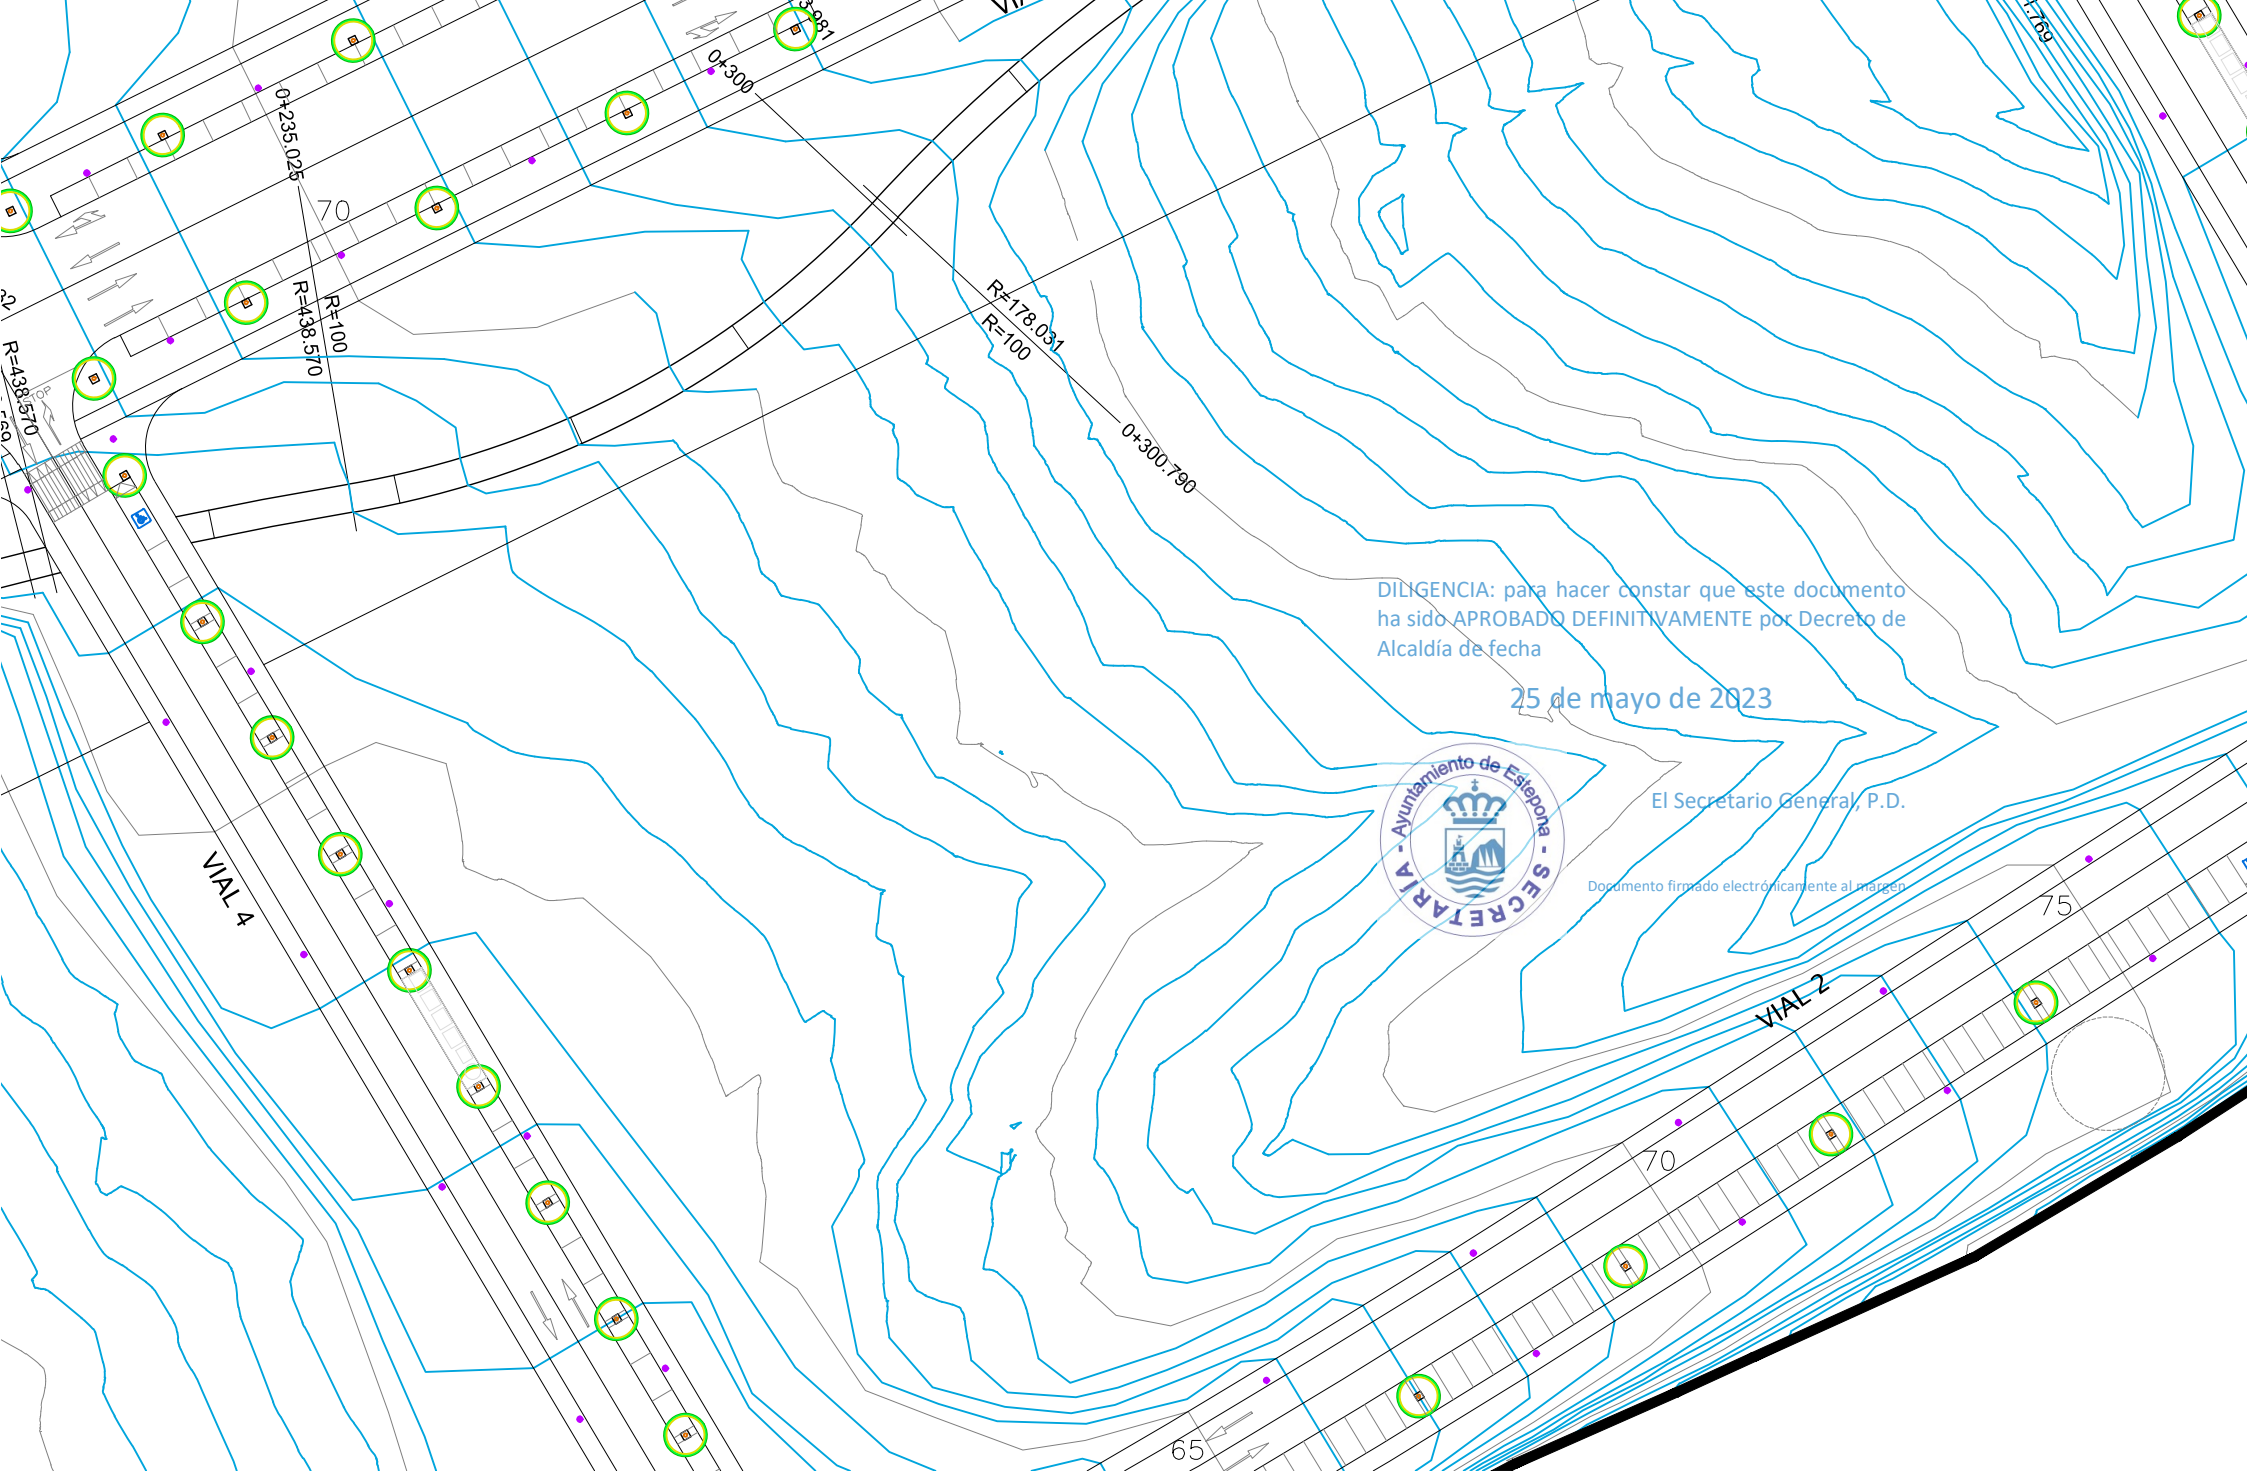

P.K.= 475.33 Perfil N. 56 Zt= 91.608 Zr= 85.817 St=2.54 Sd=55.32 Sv=0.00	P.K.= 0.00 Perfil N. 1 Zt= 52.926 Zr= 53.255 St=18.31 Sd=0.00 Sv=0.00	P.K.= 100.00 Perfil N. 12 Zt= 55.189 Zr= 59.519 St=188.08 Sd=0.00 Sv=0.00	P.K.= 187.91 Perfil N. 23 Zt= 64.906 Zr= 65.490
P.K.= 480.00 Perfil N. 57 Zt= 90.731 Zr= 86.574 St=2.58 Sd=38.76 Sv=0.00	P.K.= 10.00 Perfil N. 2 Zt= 52.457 Zr= 53.601 St=32.32 Sd=3.08 Sv=0.00	P.K.= 110.00 Perfil N. 13 Zt= 55.846 Zr= 60.145 St=168.52 Sd=0.00 Sv=0.00	P.K.= 190.00 Perfil N. 24 Zt= 65.127 Zr= 65.568
P.K.= 490.00 Perfil N. 58 Zt= 89.888 Zr= 86.961 St=2.58 Sd=35.98 Sv=0.00	P.K.= 20.00 Perfil N. 3 Zt= 52.885 Zr= 54.201 St=40.86 Sd=5.23 Sv=0.00	P.K.= 120.00 Perfil N. 14 Zt= 56.620 Zr= 60.841 St=147.79 Sd=0.00 Sv=0.00	P.K.= 200.00 Perfil N. 25 Zt= 66.011 Zr= 65.909
P.K.= 500.00 Perfil N. 59 Zt= 90.483 Zr= 87.784 St=2.67 Sd=38.80 Sv=0.00	P.K.= 28.30 Perfil N. 4 Zt= 53.228 Zr= 54.711 St=47.29 Sd=3.44 Sv=0.00	P.K.= 130.00 Perfil N. 15 Zt= 57.735 Zr= 61.610 St=113.40 Sd=0.00 Sv=0.00	P.K.= 210.00 Perfil N. 26 Zt= 66.888 Zr= 66.558
P.K.= 510.00 Perfil N. 60 Zt= 92.490 Zr= 88.530 St=2.48 Sd=49.10 Sv=0.00	P.K.= 30.00 Perfil N. 5 Zt= 53.242 Zr= 54.823 St=50.42 Sd=3.23 Sv=0.00	P.K.= 140.00 Perfil N. 16 Zt= 59.173 Zr= 62.453 St=80.11 Sd=0.00 Sv=0.00	P.K.= 220.00 Perfil N. 27 Zt= 67.516 Zr= 67.640
P.K.= 516.98 Perfil N. 61 Zt= 94.733 Zr= 89.137 St=2.32 Sd=66.39 Sv=0.00	P.K.= 40.00 Perfil N. 6 Zt= 53.283 Zr= 55.469 St=68.70 Sd=0.53 Sv=0.00	P.K.= 150.00 Perfil N. 17 Zt= 60.458 Zr= 63.222 St=70.76 Sd=0.00 Sv=0.00	P.K.= 224.99 Perfil N. 28 Zt= 67.773 Zr= 67.739
P.K.= 520.00 Perfil N. 62 Zt= 95.011 Zr= 89.476 St=2.25 Sd=74.80 Sv=0.00	P.K.= 50.00 Perfil N. 7 Zt= 53.235 Zr= 56.161 St=91.78 Sd=0.00 Sv=0.00	P.K.= 160.00 Perfil N. 18 Zt= 61.438 Zr= 63.898 St=74.76 Sd=0.01 Sv=0.00	P.K.= 230.00 Perfil N. 29 Zt= 68.159 Zr= 68.248

AL (3m)
O II
E HORMIGÓN
ORRA NATURAL S2
98% P.M.

DILIGENCIA: para hacer constar que este documento
ha sido APROBADO DEFINITIVAMENTE por el Consejo de
Alcaldía de fecha 15 de mayo de 2023



El Secretario General P...
Documento firmado electrónicamente al m...


VIAL 1

70

75

VIAL 4

CAMINO PEATONAL (3m)
formado por:
— BORDILLO TIPO II
— ADOQUINES DE HORMIGÓN
COLOR ALBERO
— BASE DE ZAHORRA NATURAL S2
COMPACTADA AL 98% P.M.

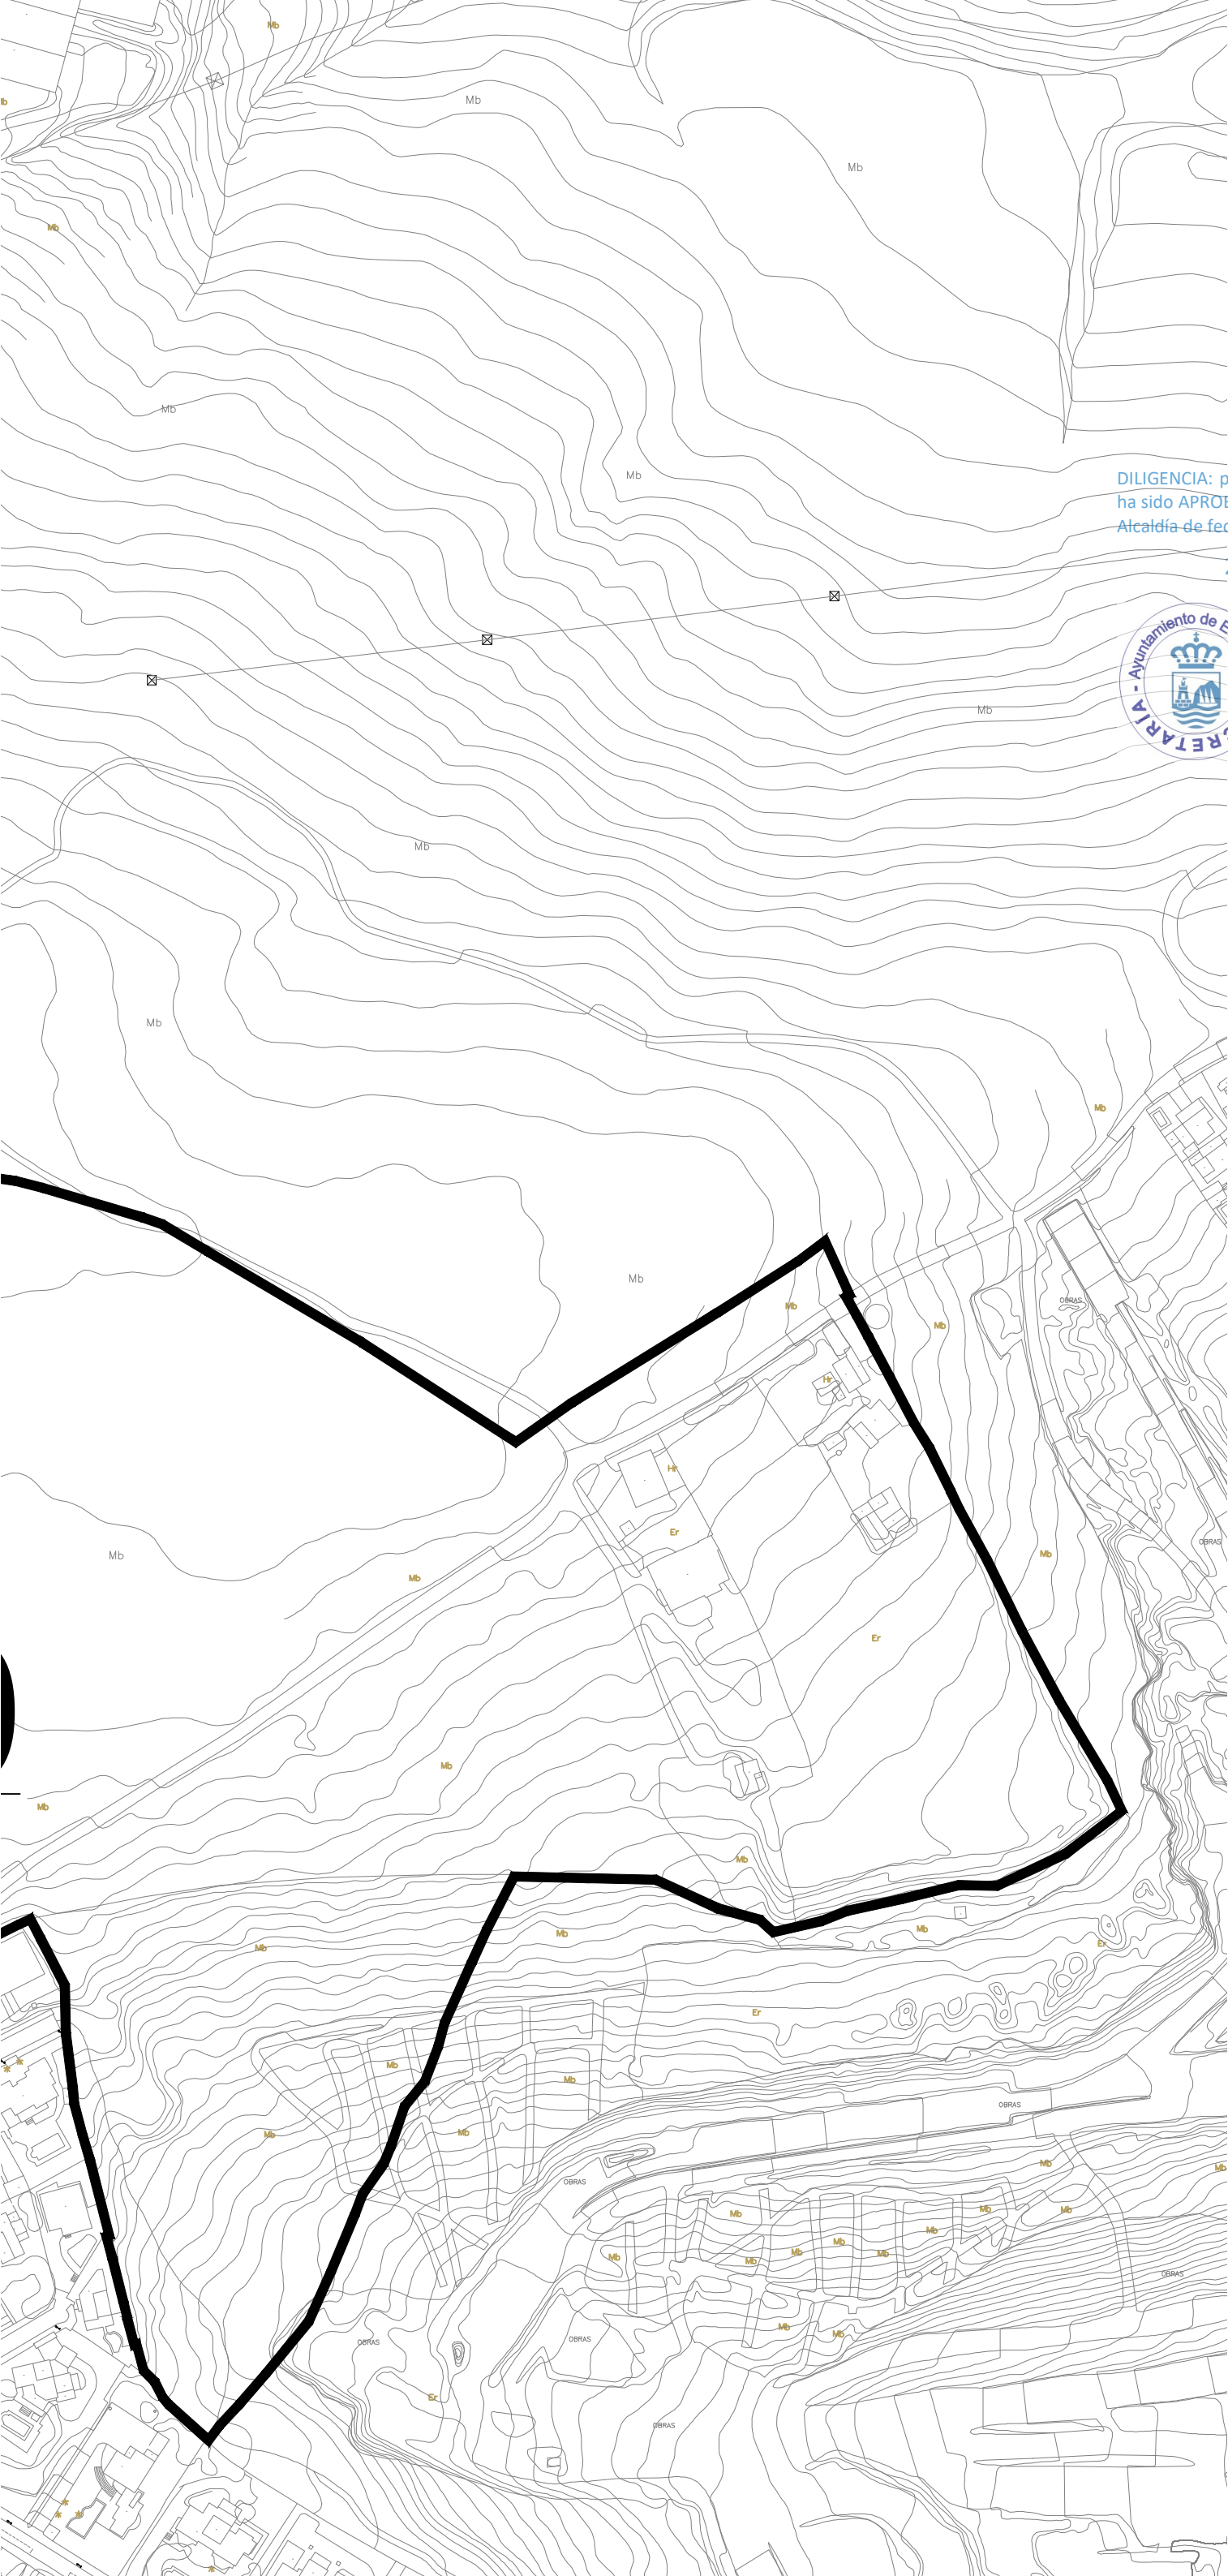

DILIGENCIA: para hacer constar que este documento
ha sido APROBADO DEFINITIVAMENTE por Decreto de
Alcaldía de fecha

25 de mayo de 2023



El Secretario General, P.D.

Documento firmado electrónicamente al margen