


ESCALAS { HORIZONTAL = 1000
VERTICAL = 500

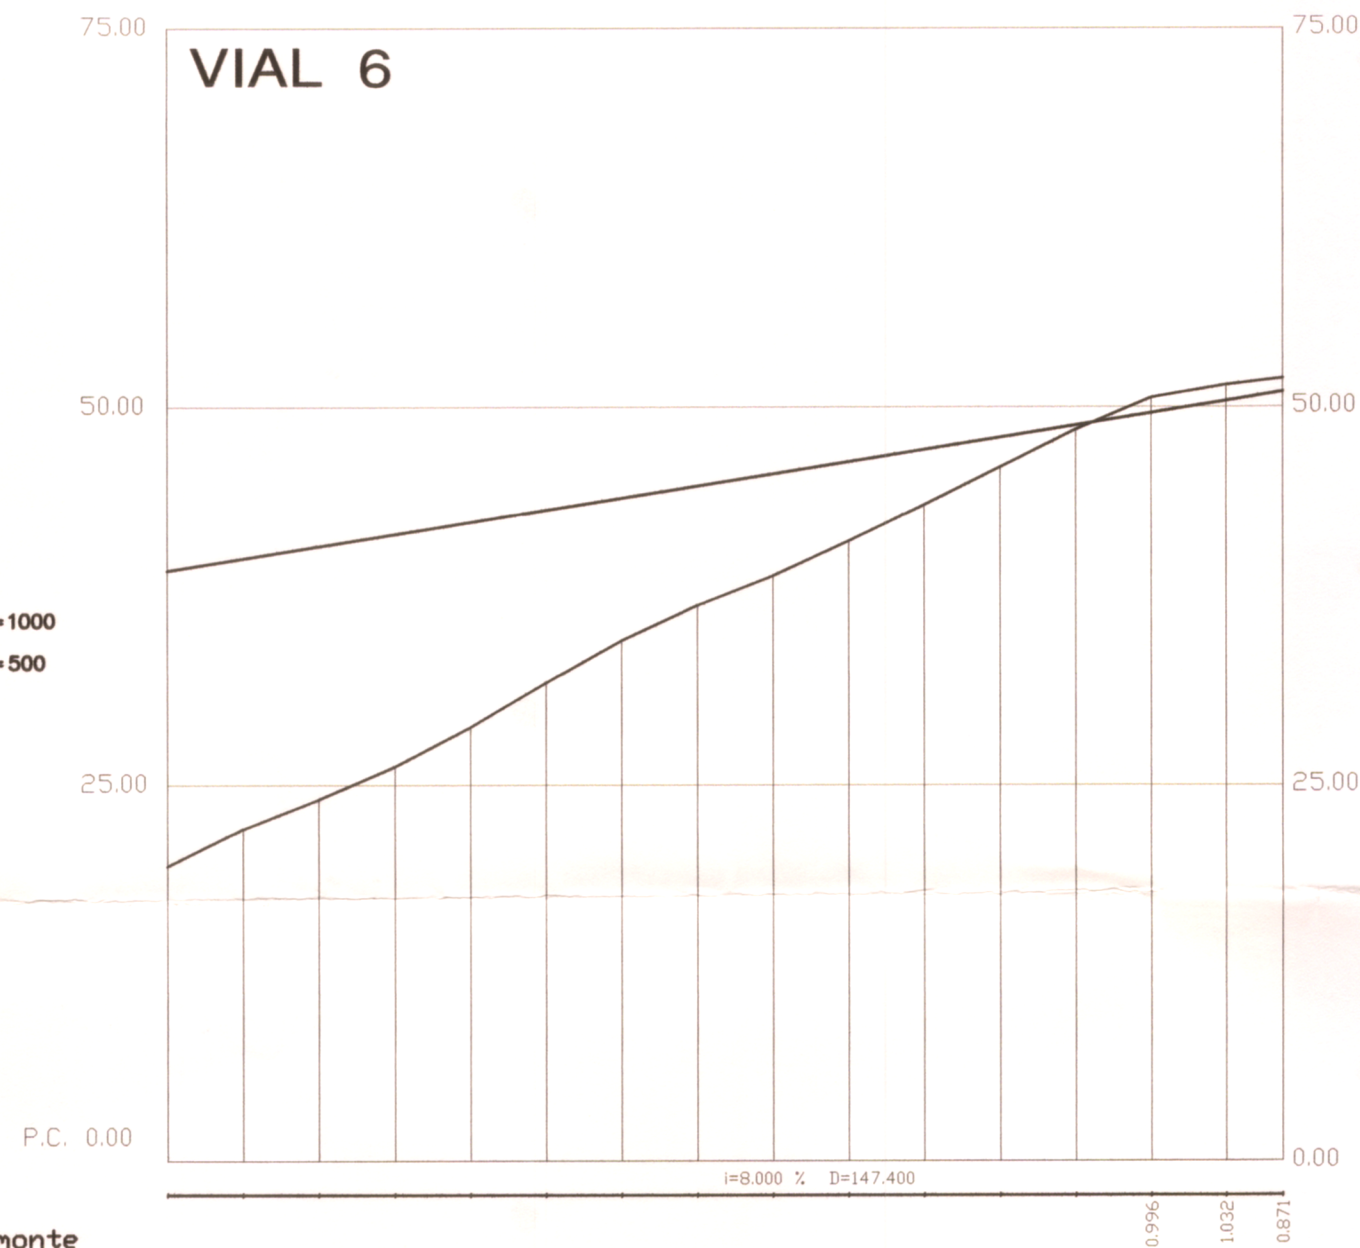

Pendientes

Cotas Rojas Desmonte

Cotas Rojas Terraplen

Cotas de Rasante

Cotas de Terreno

Distancias a Origen

Diagrama de Curvatura

19.587	17.913	16.757	15.397	13.590	11.447	9.431	7.921	6.769	5.280	3.681	1.982	0.300	0.996	1.032	0.871
39.208	40.008	40.808	41.608	42.408	43.208	44.008	44.808	45.608	46.408	47.208	48.008	48.808	49.608	50.408	51.000
19.621	22.095	24.051	26.211	28.818	31.761	34.577	36.887	38.839	41.128	43.527	46.026	48.508	50.604	51.440	51.871
0.000	10.000	20.000	30.000	40.000	50.000	60.000	70.000	80.000	90.000	100.000	110.000	120.000	130.000	140.000	147.400

RECTA
L=147.400

ESCALAS { HORIZONTAL = 1000
VERTICAL = 400

P.C. 60.00

Pendientes

Cotas Rojas Desmonte

Cotas Rojas Terraplen


Cotas de Rasante

Cotas de Terreno

Distancias a Origen

Distancias Parciales

Diagrama de Curvatura

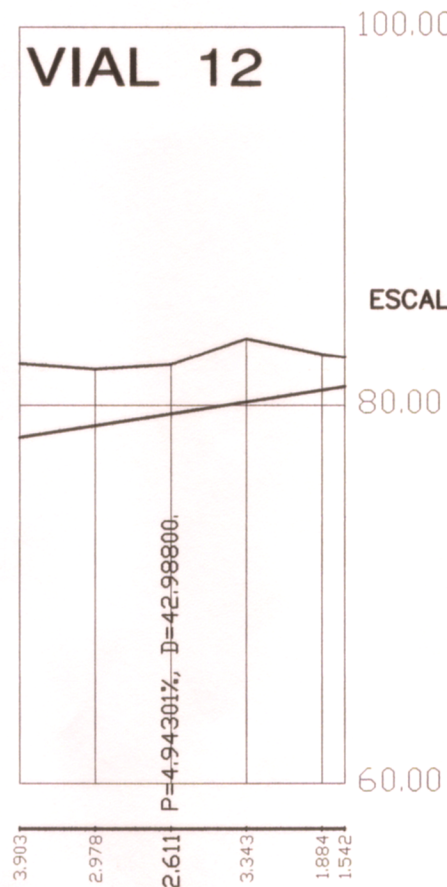

ESCALAS { HORIZONTAL = 1000
VERTICAL = 500

Pendientes

Cotas Rojas Desmonte



Cotas Rojas Terraplen

Cotas de Rasante

Cotas de Terreno

Distancias a Origen

Diagrama de Curvatura

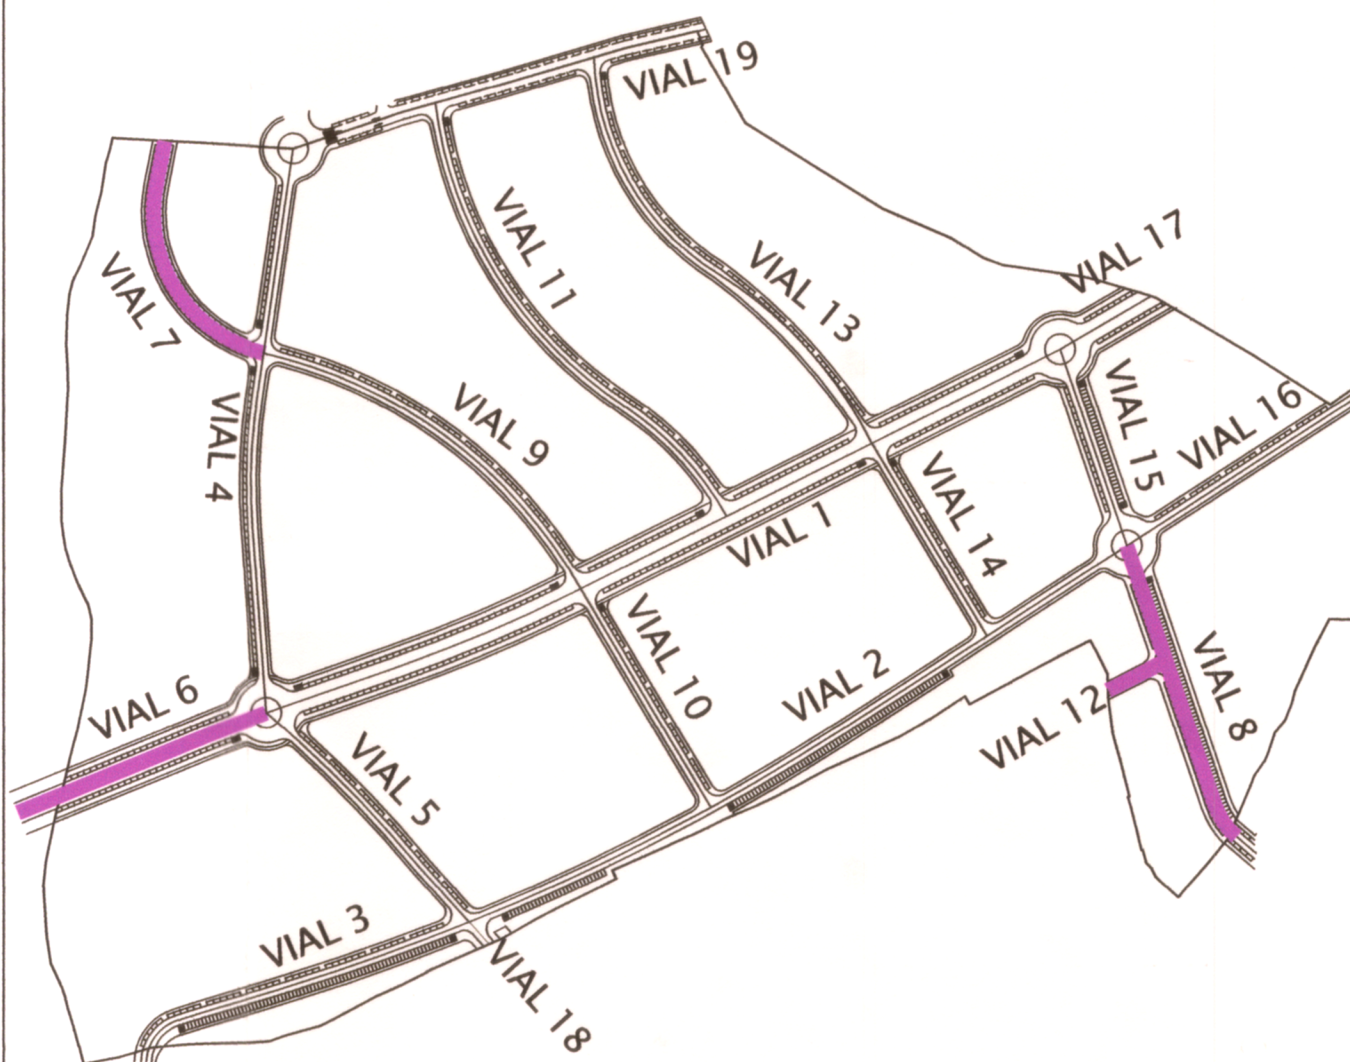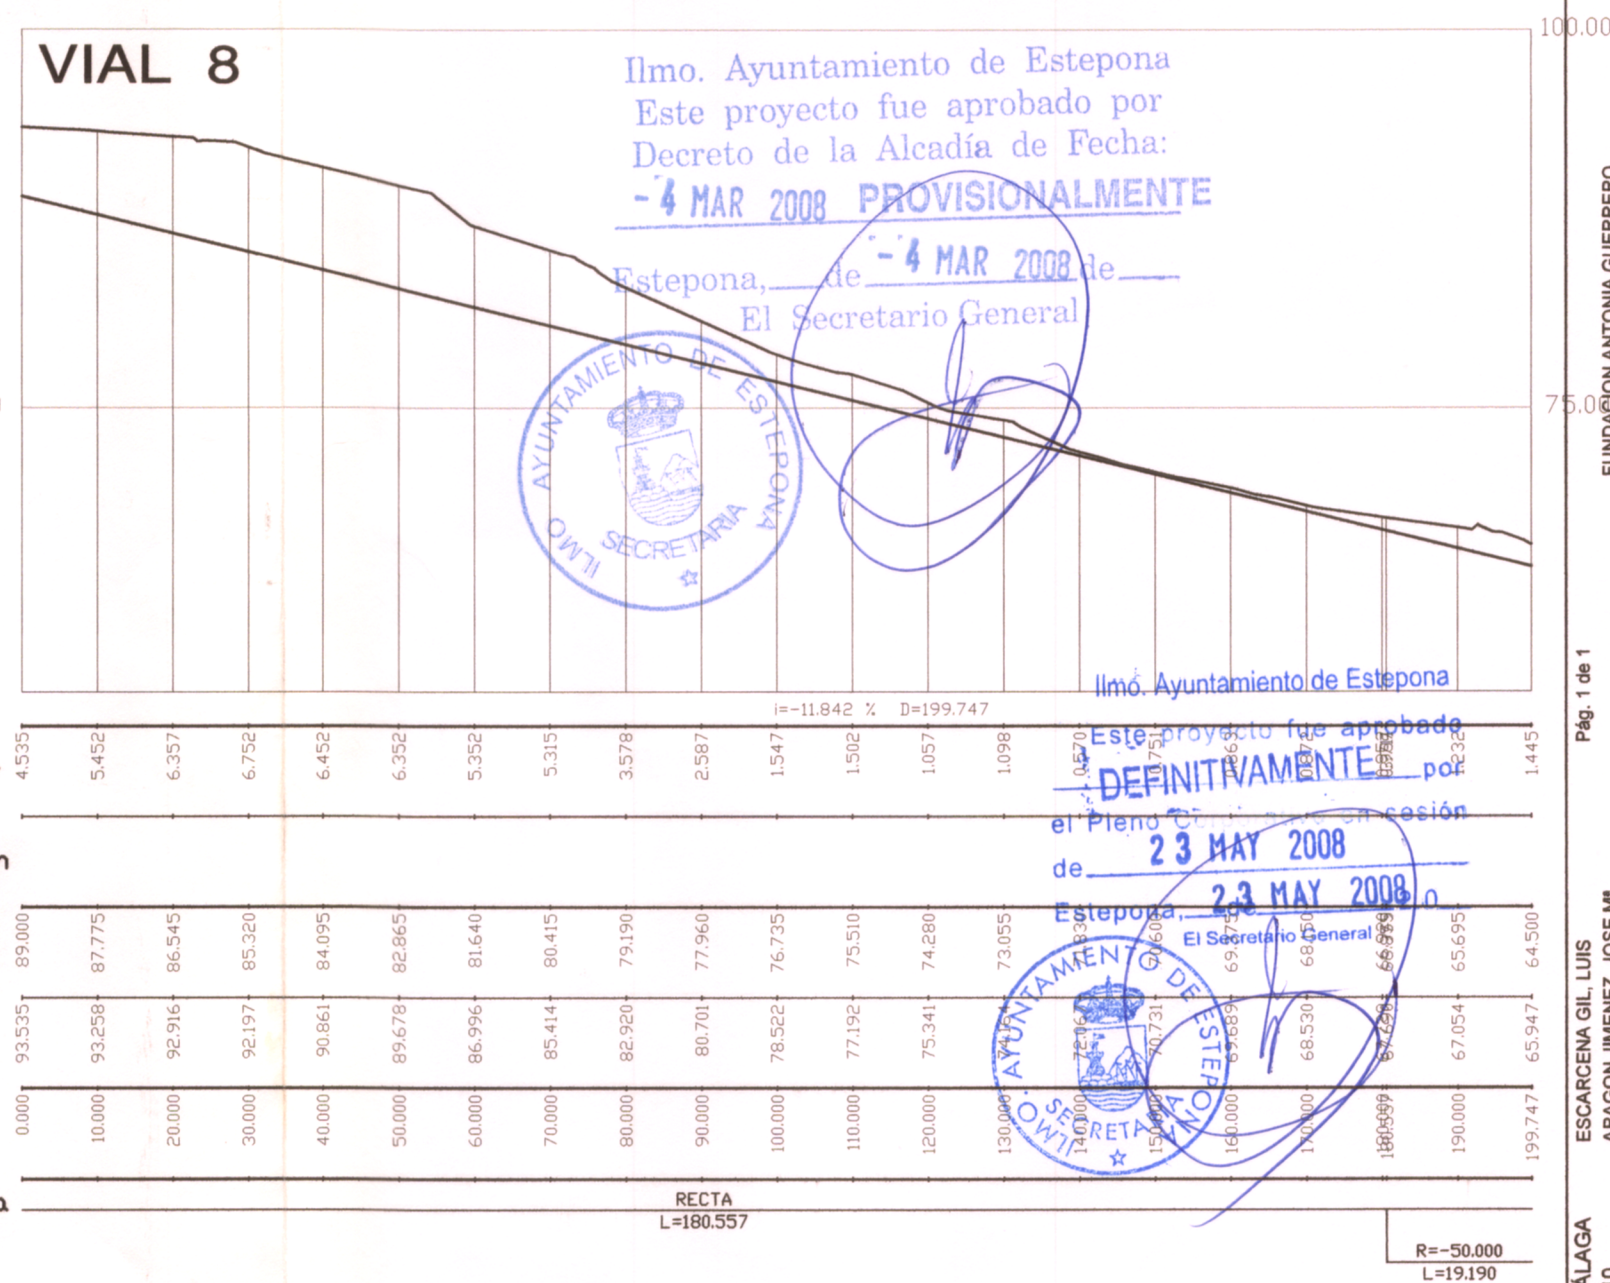

	PROYECTO: PLAN PARCIAL DE ORDENACIÓN DEL SECTOR SUP-R I "SALADAVEJA" DEL P.G.O.U. DE ESTEPONA. MÁLAGA.		FAG 105
	18	RED VIARIA. PERFIL VIAL 6 - 7 - 8	
PROPIEDAD: FUNDACIÓN ANTONIA GUERRERO y OTROS		ENEFO-2008	
LUIS ESCARCENA GIL		JOSE M. ARAGON JIMENEZ	
estudio de arquitectura y urbanismo: LUIS ESCARCENA GIL - JOSE M. ARAGON JIMENEZ. - c/ bermúdez 20 - d' real 101. ESTEPONA (MÁLAGA) 952 794123/ 952 804408			

FUNDACIÓN ANTONIA GUERRERO
PLAN PARCIAL DE ORDENACIÓN. TEXTO REVISADO.
2880 - ESTEPONA

Pág. 1 de 1

ESCARCENA GIL LUIS
ARAGON JIMENEZ JOSE M

COLEGIO OFICIAL DE ARQUITECTOS DE MÁLAGA
VISADO 11/02/2008 - NºExpe. 2005/003282/010