
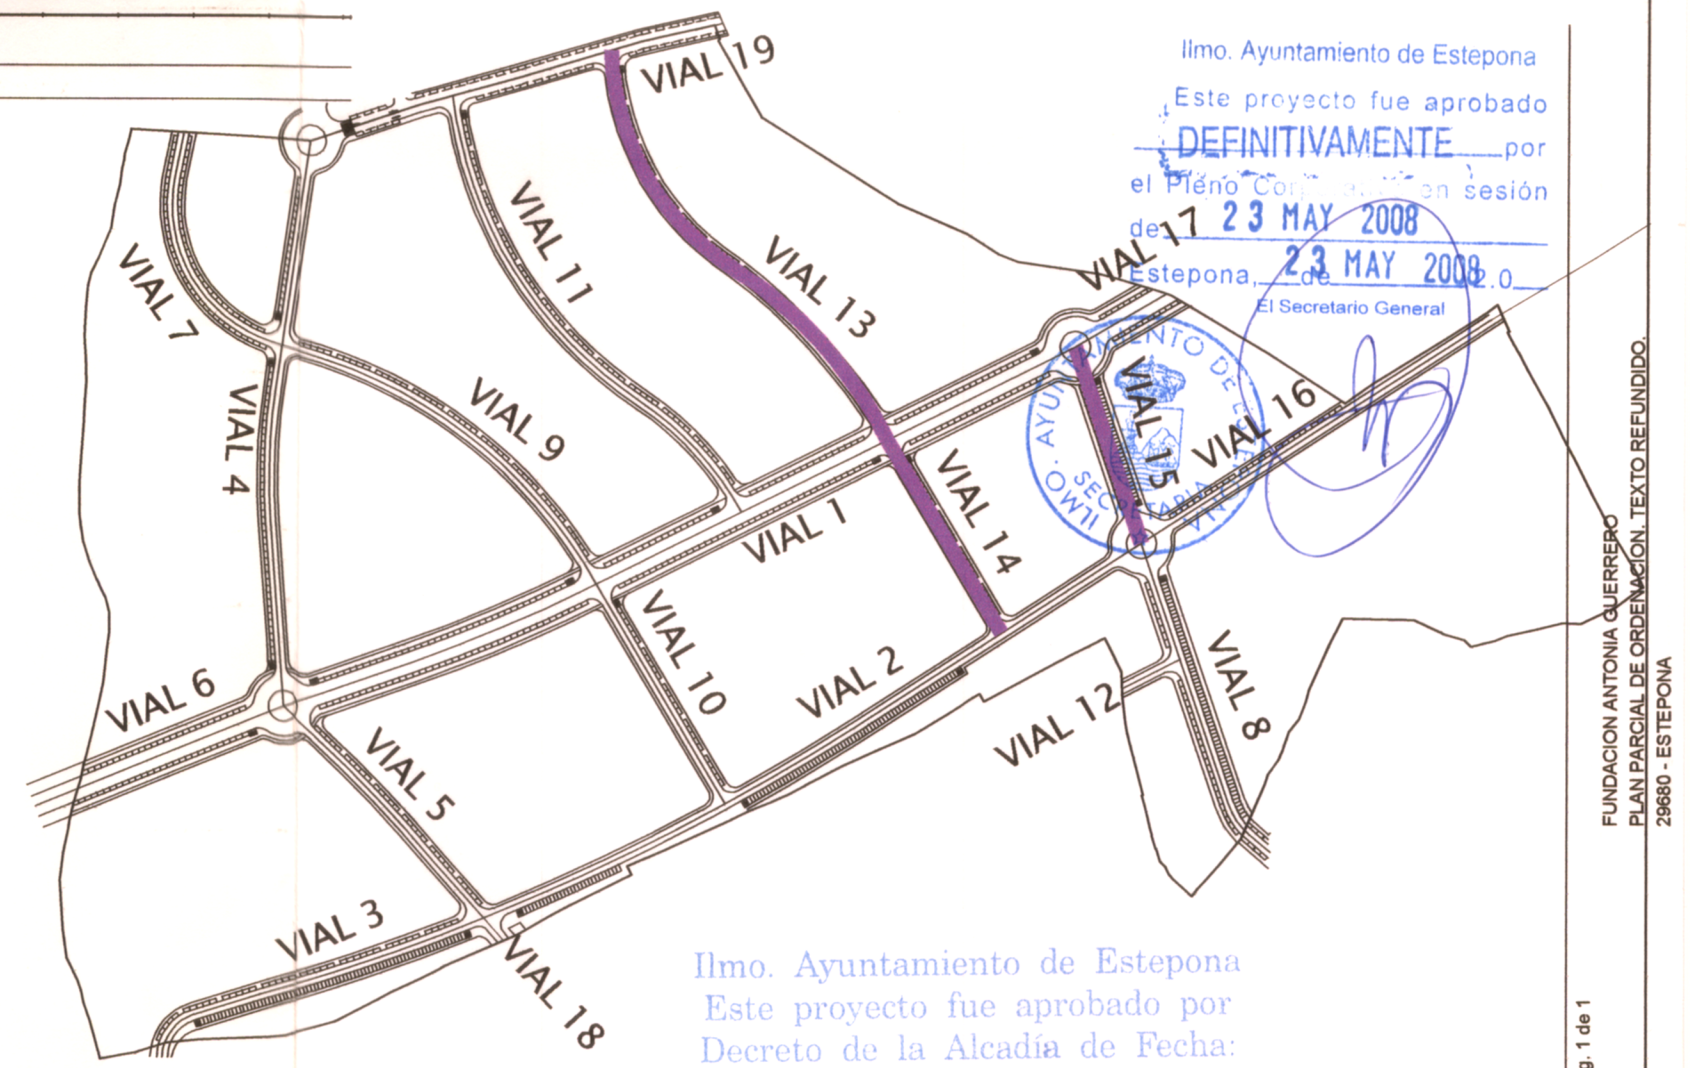
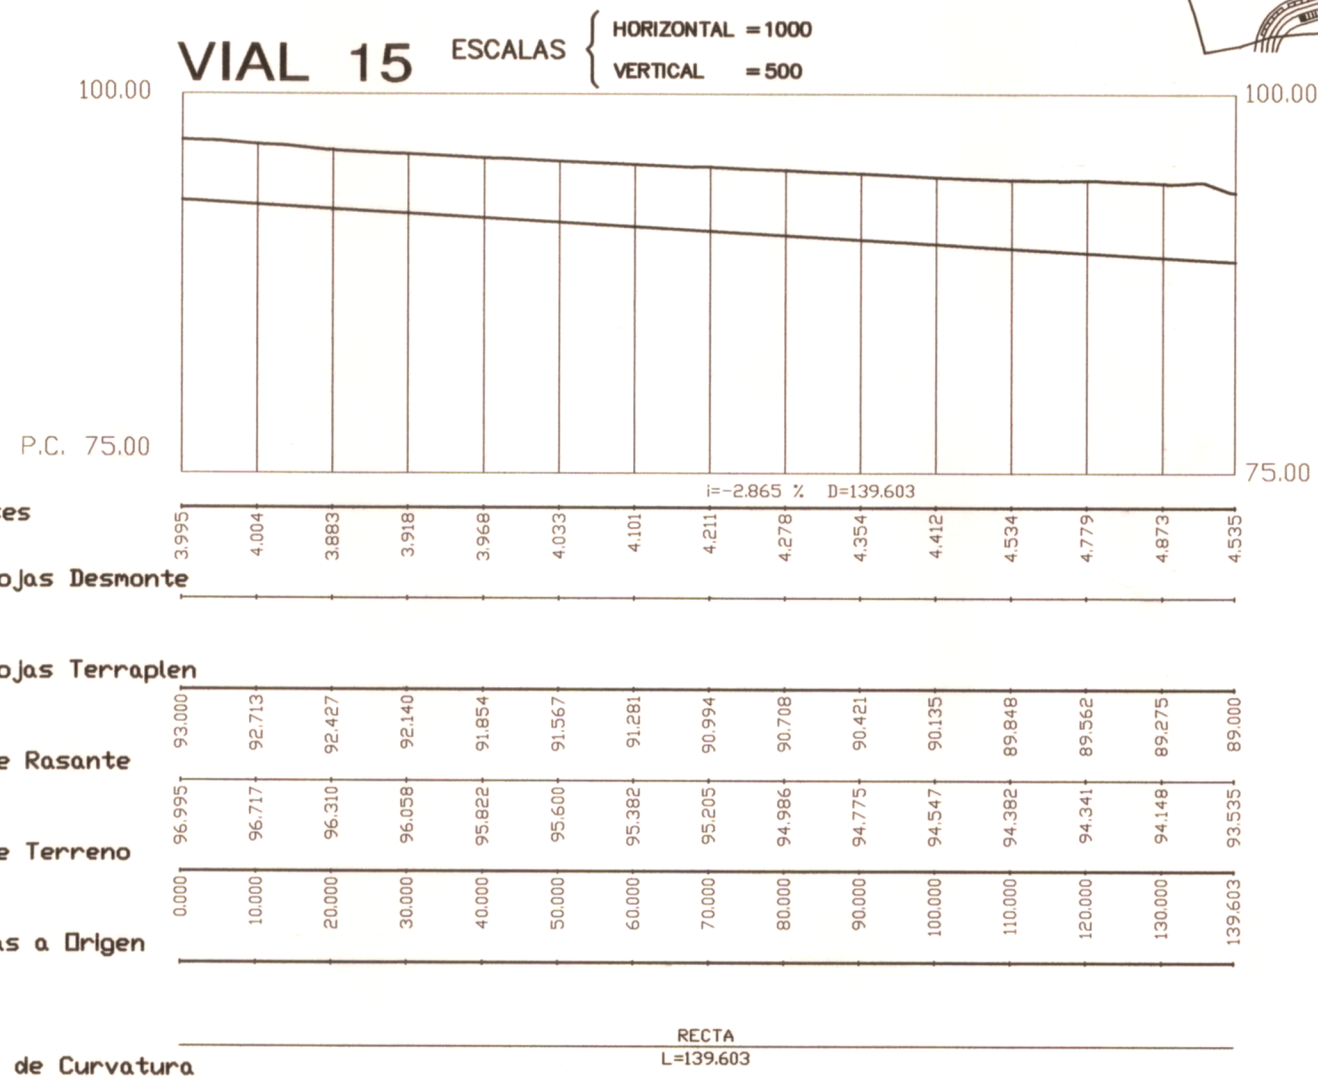
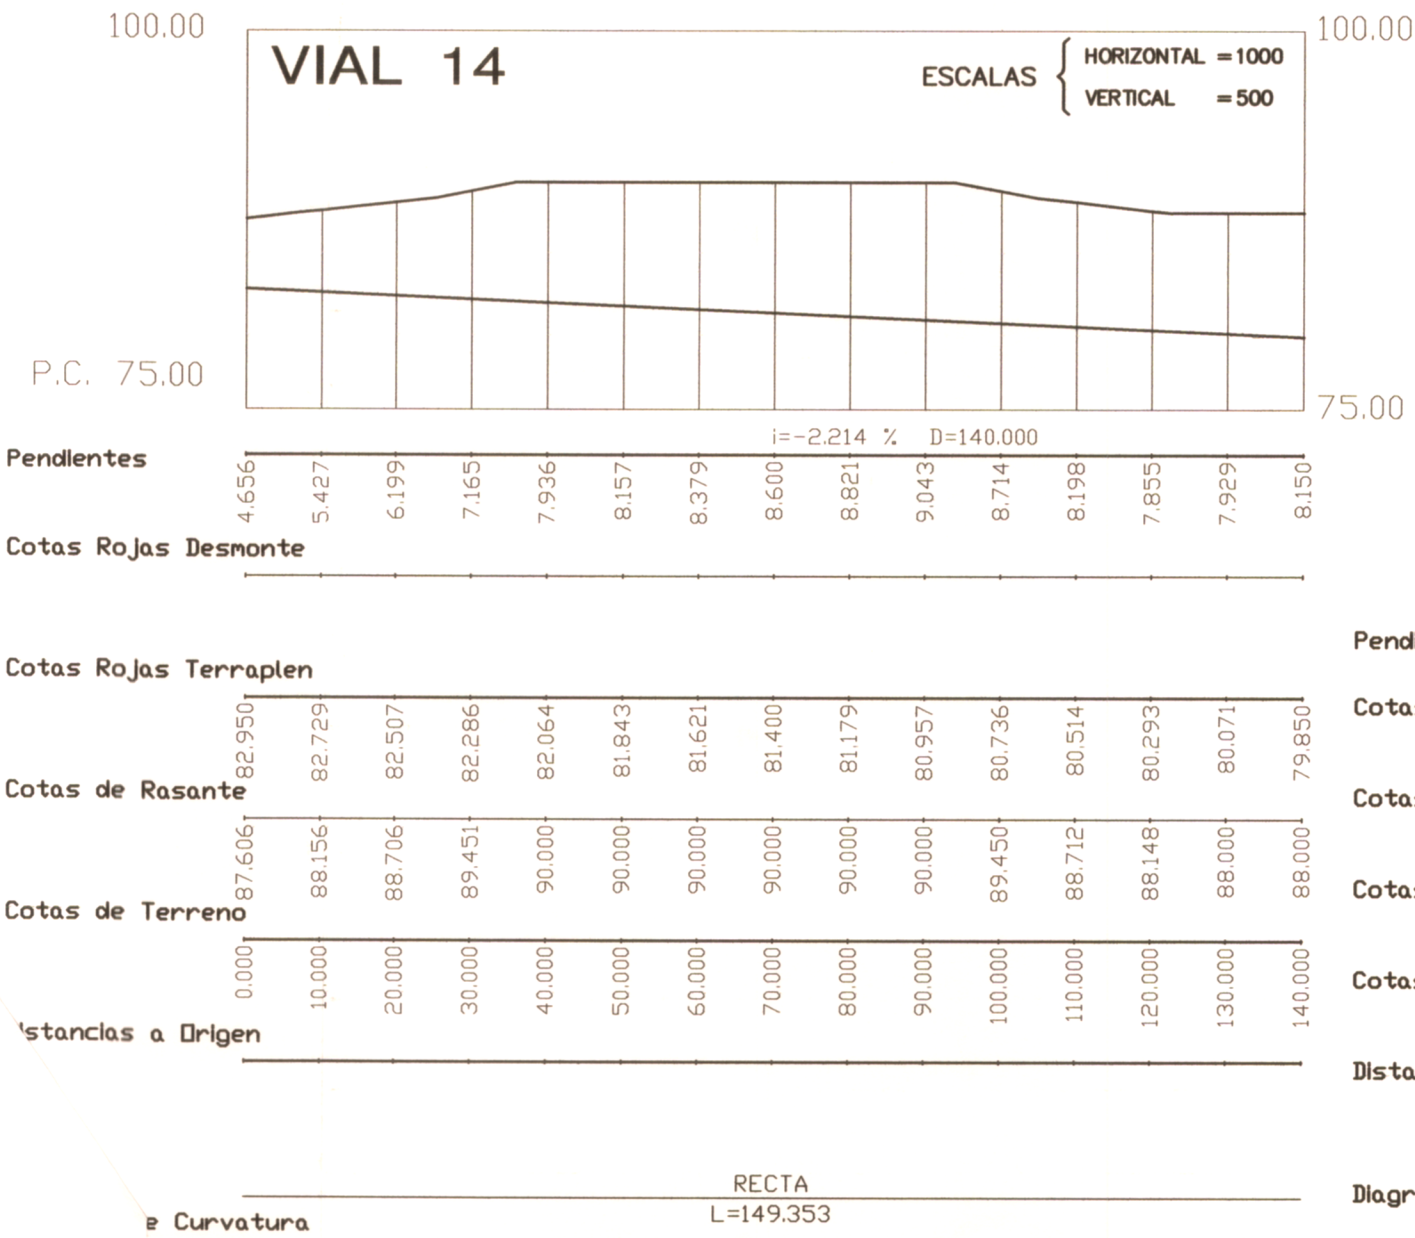


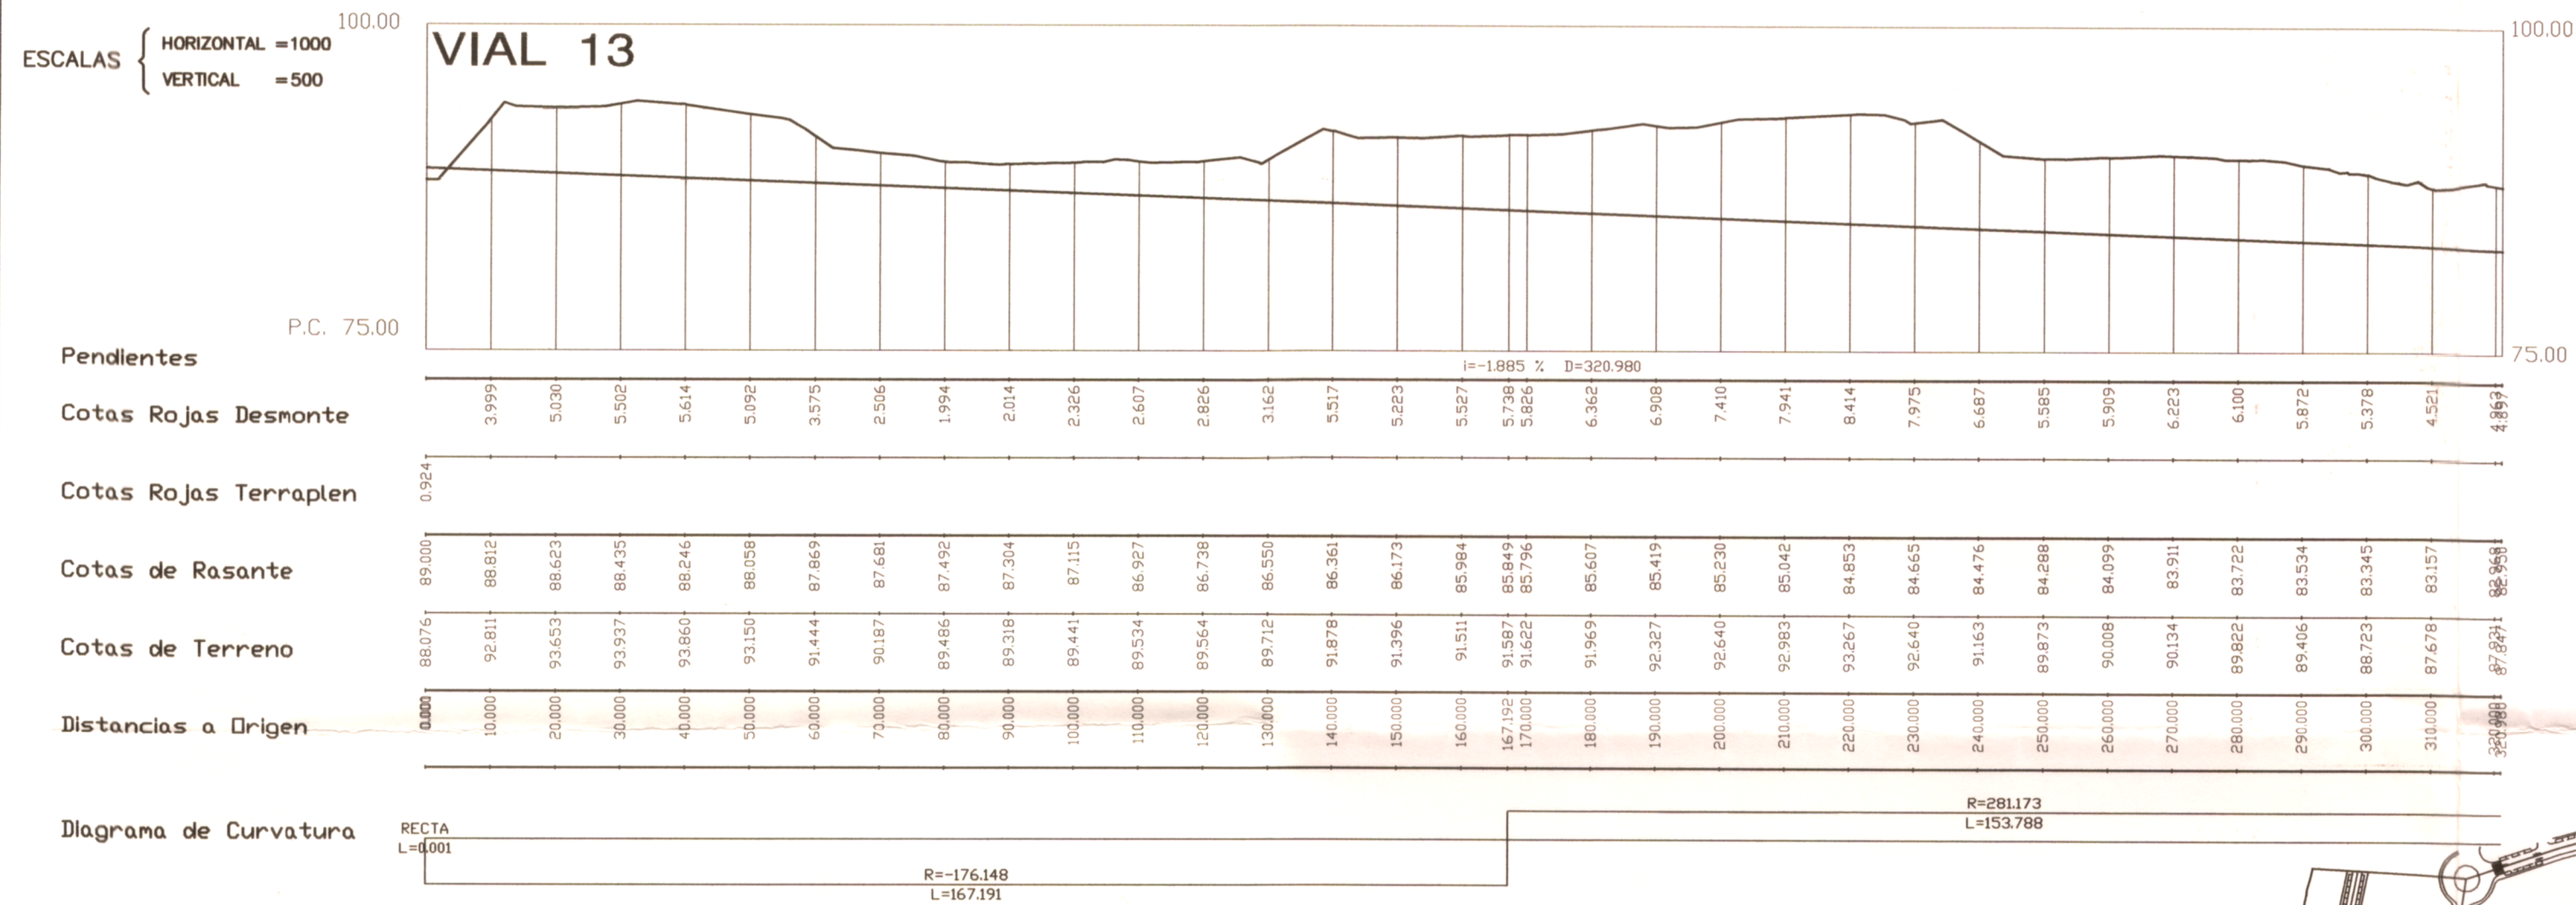

PROYECTO: PLAN PARCIAL DE ORDENACIÓN DEL SECTOR SUP-R I "SALADAVIEJA" DEL P.G.O.U. DE ESTEPONA. MÁLAGA.

REFUNDIDO ENERO-2008

21 RED VIARIA. PERFIL VIAL 13 - 14 - 15

PROPIEDAD: FUNDACIÓN ANTONIA GUERRERO y OTROS

LUIS ESCARCENA GIL

JOSE M. ARAGON JIMENEZ

estudio de arquitectura y urbanismo. LUIS ESCARCENA GIL - JOSE M. ARAGON JIMENEZ - c/ bermúdez 20 - d. real 101. ESTEPONA (MÁLAGA) 952 794 623 / 952 604406

FAG 105

escala 1:1000

ENERO-2008

COLEGIO OFICIAL DE ARQUITECTOS DE MÁLAGA VISADO 11/02/2008 - N°Expe. 2005/003252/010