
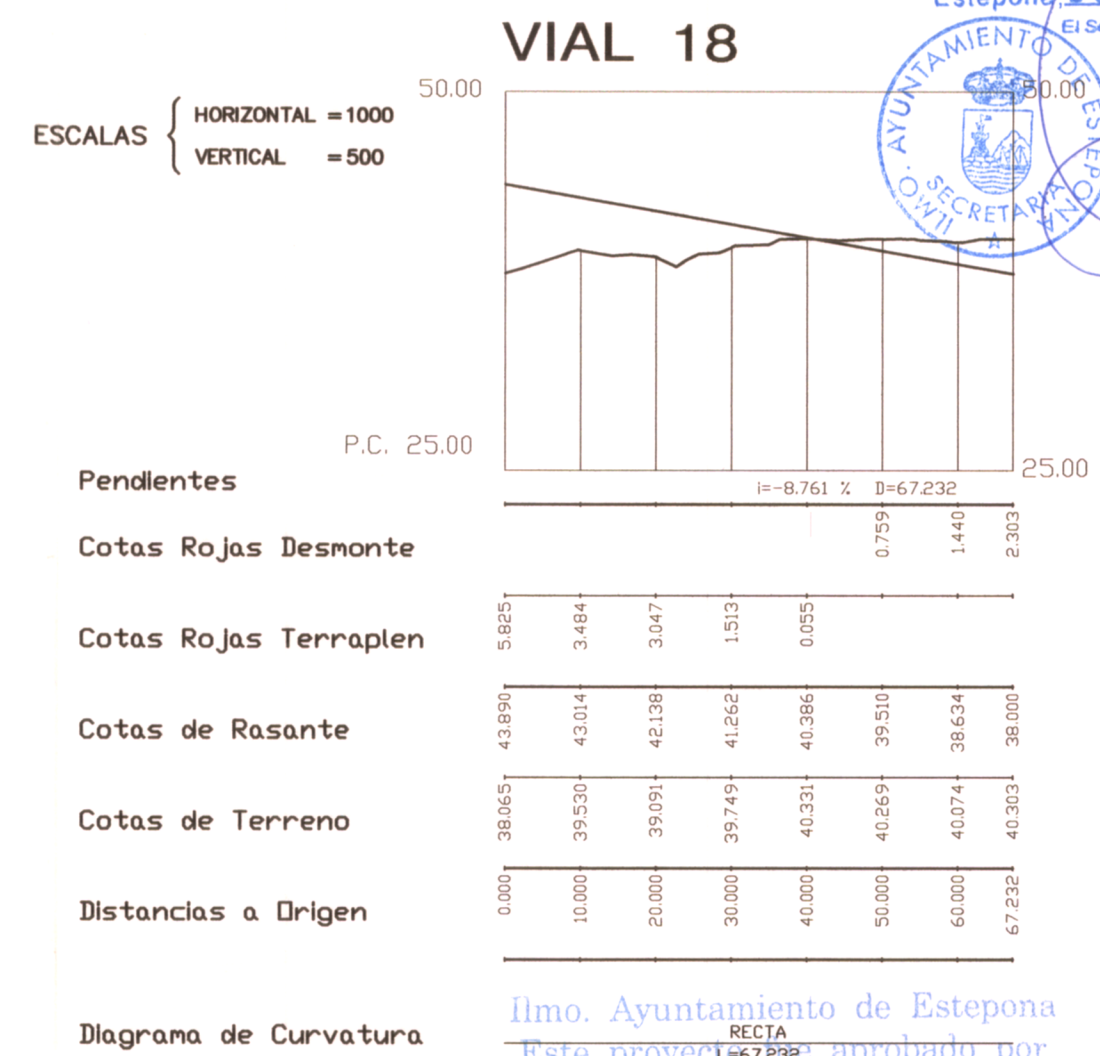
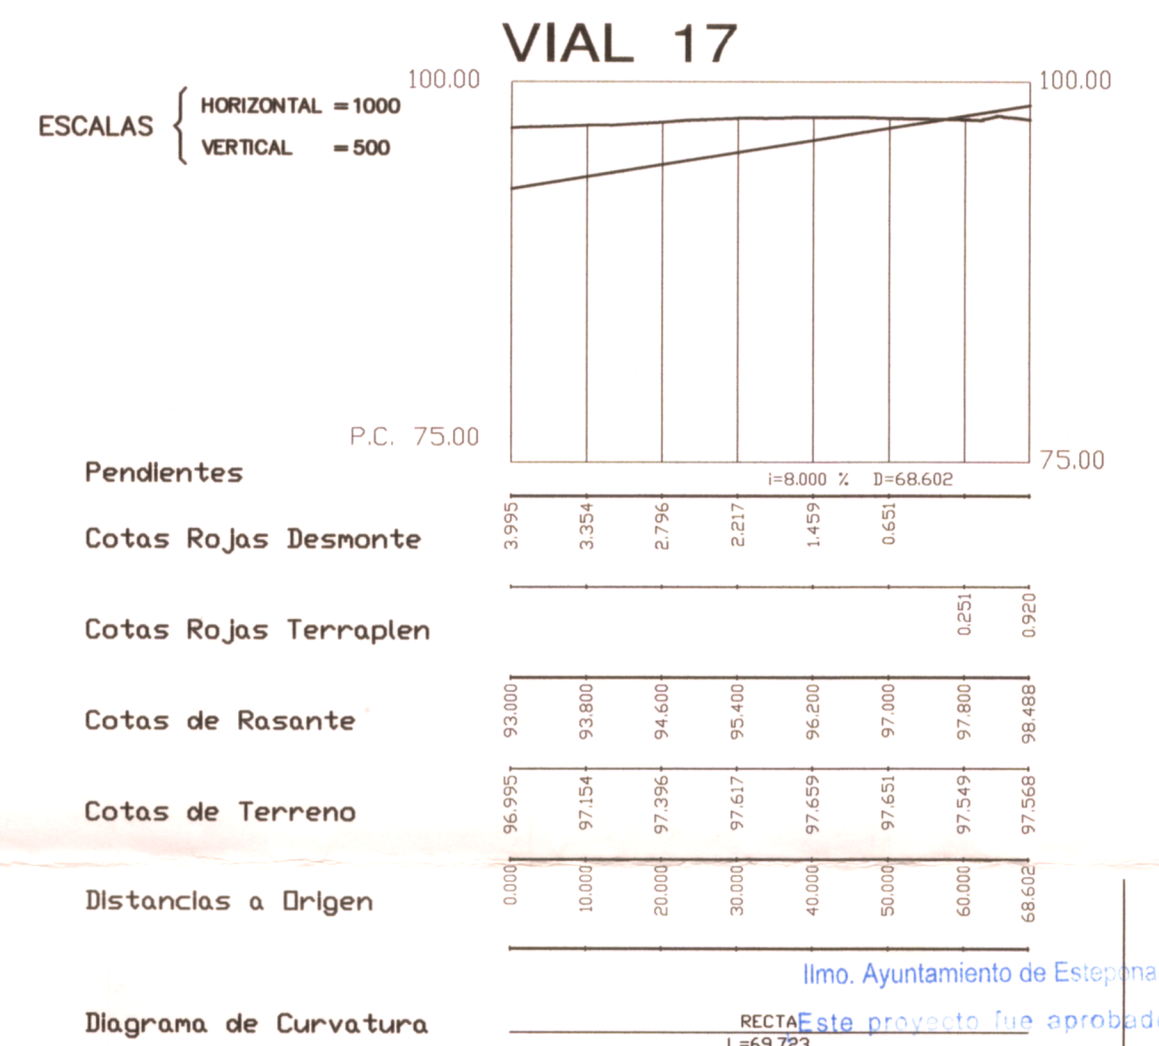
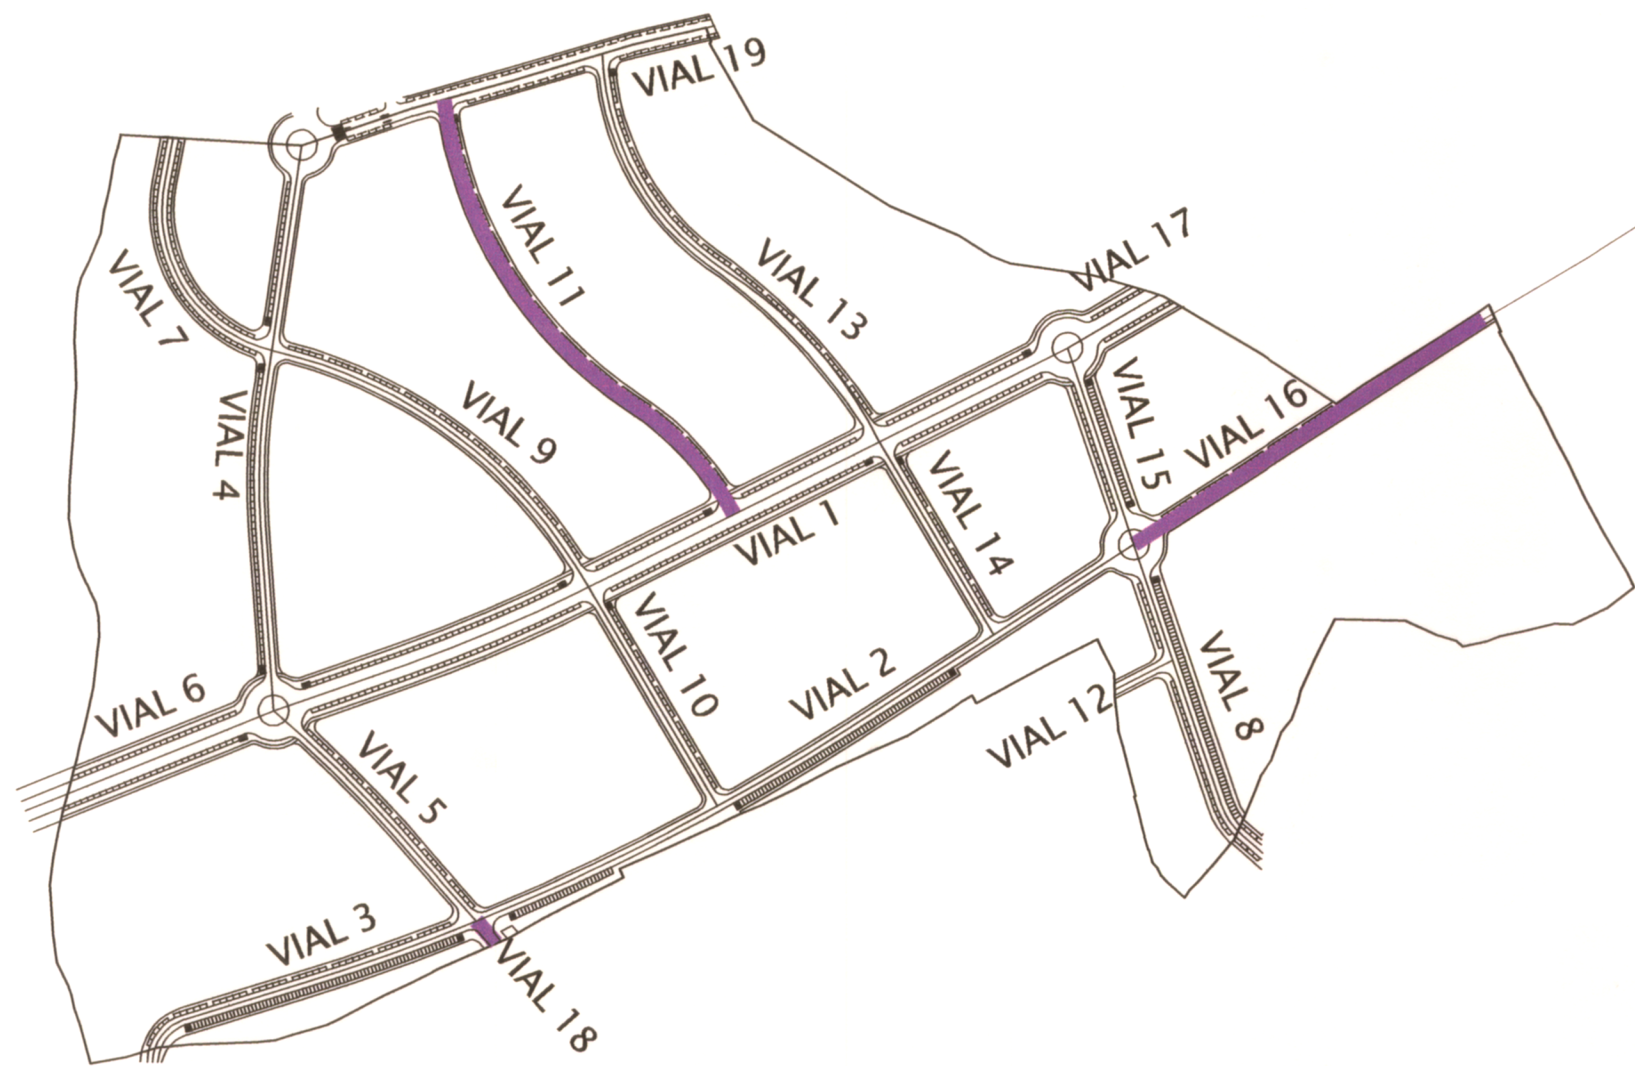


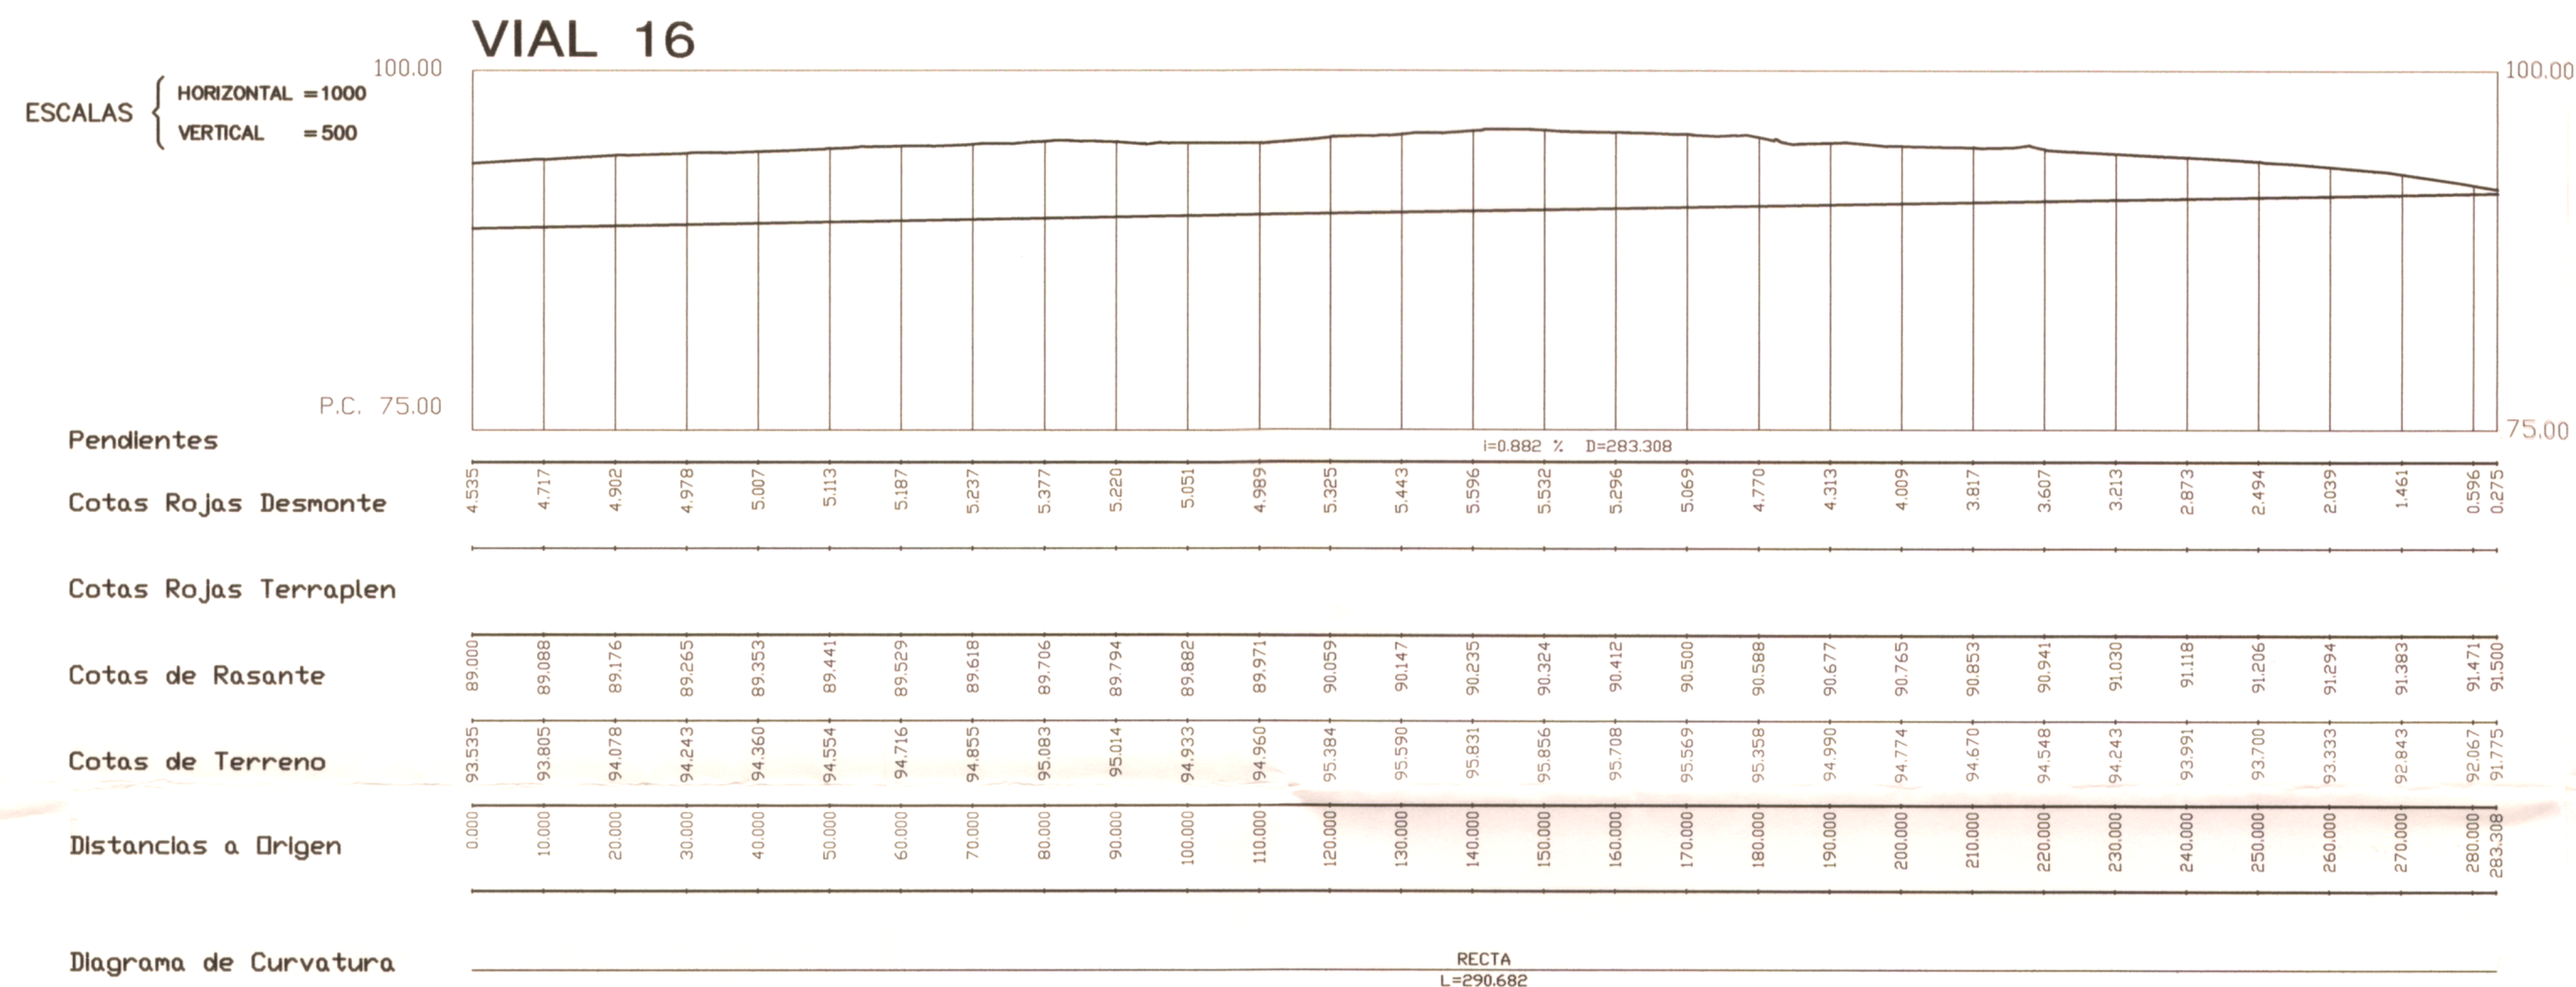

PROYECTO: PLAN PARCIAL DE ORDENACIÓN DEL SECTOR SUP-R-I "SALADAVIEJA" DEL R.G.O.U. DE ESTEPONA. MÁLAGA.

REFUNDIDO ENERO-2008

22 RED VIARIA. PERFIL VIAL 16 - 17 - 18

PROPIEDAD: FUNDACIÓN ANTONIA GUERRERO y OTROS

LUIS ESCARCENA GIL

JOSE M. ARAGON JIMENEZ

estudio de arquitectura y urbanismo. LUIS ESCARCENA GIL - JOSE M. ARAGON JIMENEZ - c/ bermúdez 20 - 1º real 101 - ESTEPONA (MÁLAGA) 29512 794123 / 952 804408

escala 1:1000

ENERO-2008

COLEGIO OFICIAL DE ARQUITECTOS DE MÁLAGA

VISADO 11/02/2008 - Nº exp. 2005/003262/010

FAGIOS