




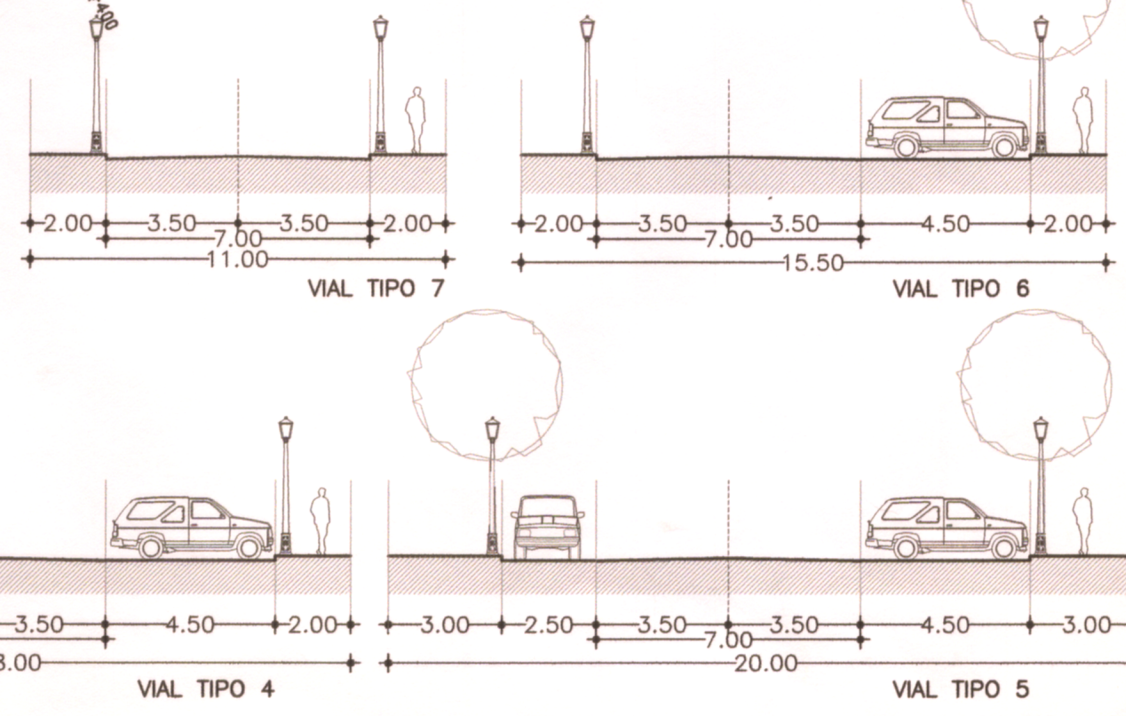

Ilmo. Ayuntamiento de Estepona
Este proyecto fue aprobado
DEFINITIVAMENTE por
el Pleno Corporativo en sesión
de **23 MAY 2008**
Estepona, **23 MAY 2008**
El Secretario General

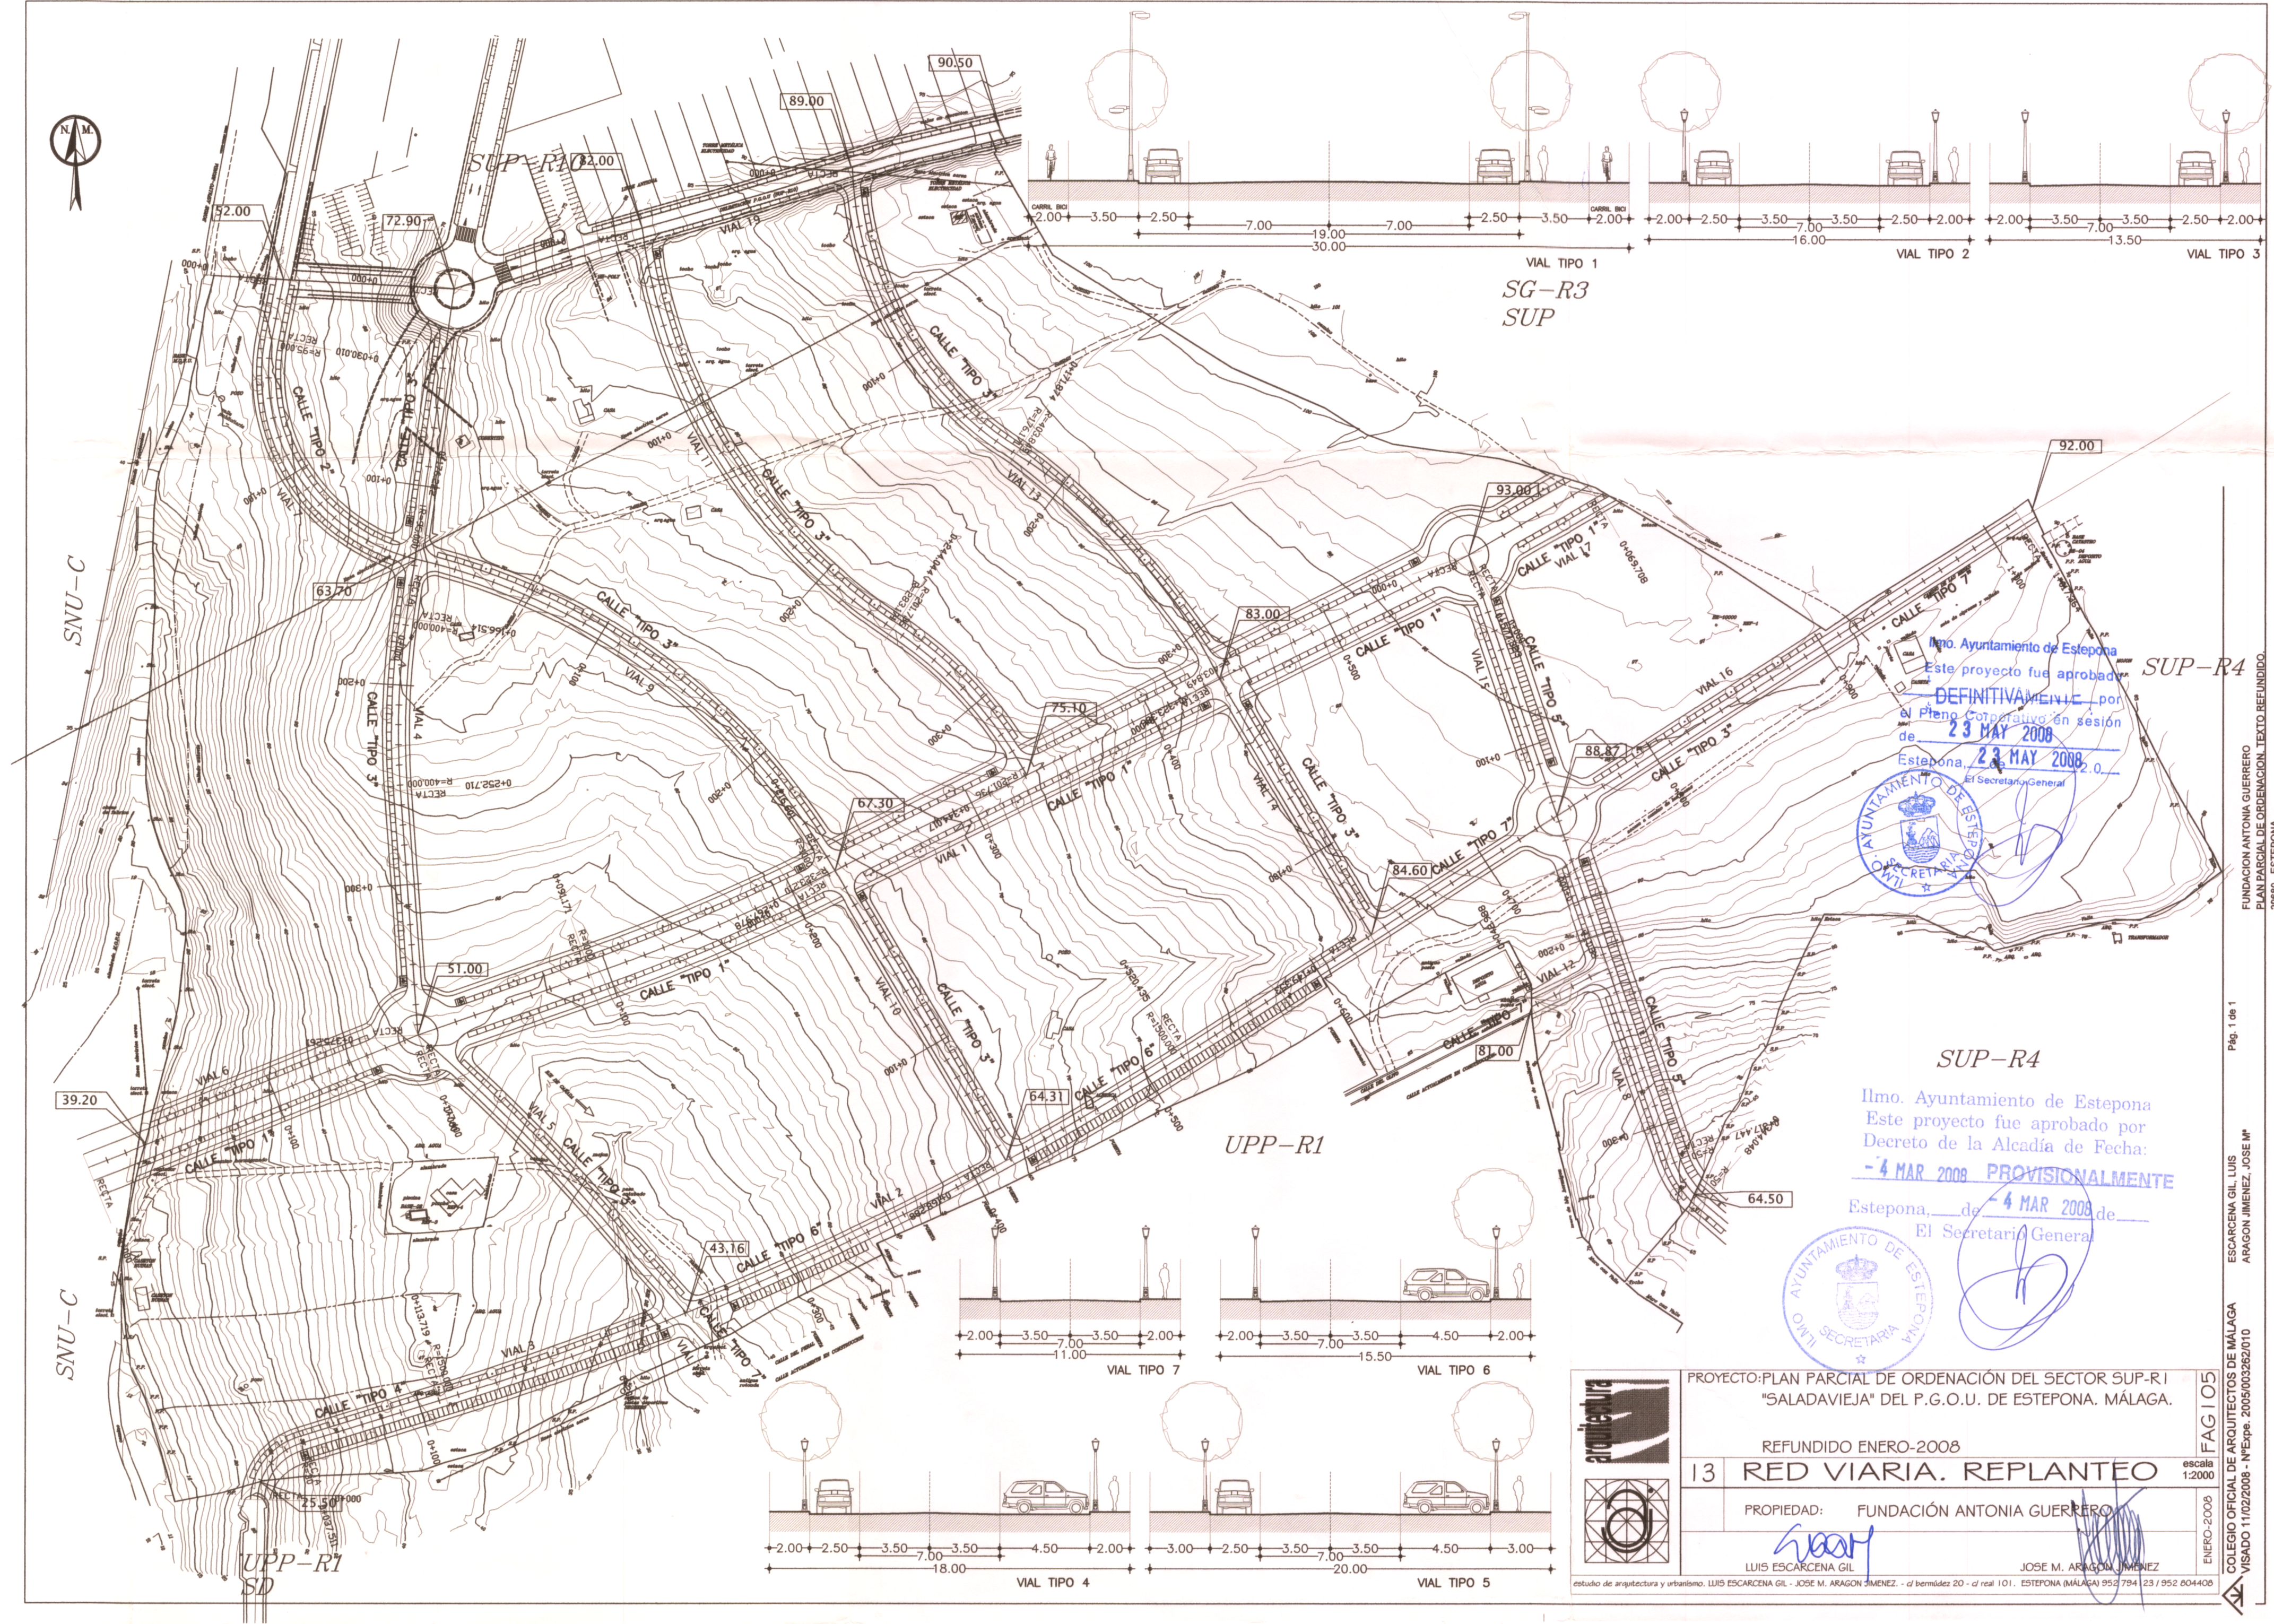

SUP-R4
Ilmo. Ayuntamiento de Estepona
Este proyecto fue aprobado por
Decreto de la Alcaldía de Fecha:
-4 MAR 2008 PROVISIONALMENTE
Estepona, de **4 MAR 2008** de
El Secretario General

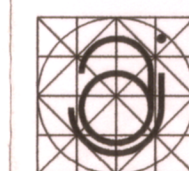

PROYECTO: PLAN PARCIAL DE ORDENACIÓN DEL SECTOR SUP-R1 "SALADAVIEJA" DEL P.G.O.U. DE ESTEPONA. MÁLAGA.	
REFUNDIDO ENERO-2008	
13	RED VIARIA. REPLANTEO
PROPIEDAD: FUNDACIÓN ANTONIA GUERRERO	
LUIS ESCARCENA GIL	
JOSE M. ARAGON JIMENEZ	
estudio de arquitectura y urbanismo. LUIS ESCARCENA GIL - JOSE M. ARAGON JIMENEZ. - d/ bermúdez 20 - d/ real 101. ESTEPONA (MÁLAGA) 952 794 23 / 952 804 008	