VIAL 1

ESCALAS { HORIZONTAL = 1000 / VERTICAL = 500

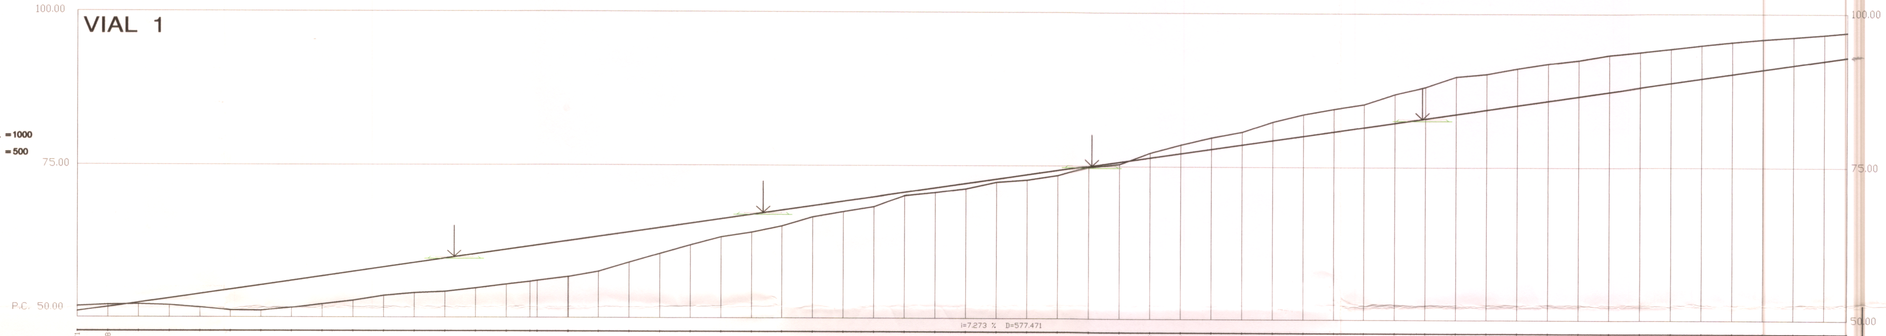

Distancias a Origen	Cotas de Terreno	Cotas de Rasante	Cotas Rojas Terraplen	Cotas Rojas Desmonte	Pendientes
0.000	51.871	51.000			
10.000	52.125	51.727		0.398	0.871
20.000	52.187	52.455	0.268		
30.000	52.075	53.182	1.147		
40.000	51.636	53.909	2.271		
50.000	51.149	54.637	3.488		
60.000	51.113	55.364	4.251		
70.000	51.614	56.091	4.477		
80.000	52.226	56.818	4.592		
90.000	52.823	57.546	4.723		
100.000	53.632	58.273	4.641		
110.000	54.066	59.000	4.934		
120.000	54.283	59.728	5.445		
130.000	54.859	60.455	5.596		
140.000	55.502	61.182	5.680		
147.689	55.947	61.742	5.795		
150.000	56.111	61.910	5.799		
162.543	56.749	62.634	5.885		
170.000	57.616	63.364	5.748		
180.000	59.103	64.092	4.989		
190.000	60.579	64.819	4.241		
200.000	61.983	65.546	3.563		
210.000	63.328	66.273	2.945		
220.000	64.109	67.001	2.901		
230.000	65.146	67.728	2.582		
240.000	66.625	68.455	1.830		
250.000	67.902	69.183	1.481		
260.000	68.296	69.910	1.612		
270.000	70.095	70.637	0.542		
280.000	70.577	71.365	0.788		
290.000	71.194	72.092	0.898		
300.000	72.262	72.819	0.527		
310.000	72.650	73.547	0.897		
320.000	73.419	74.274	0.855		
330.000	74.838	75.001	0.163		
340.000	75.362	75.729	0.367		
350.000	77.244	76.456			
360.000	78.198	77.183		0.768	
370.000	79.734	77.910		1.415	
380.000	80.718	78.638		1.864	
390.000	82.393	79.365		2.089	
400.000	83.617	80.092		3.028	
410.000	84.919	80.820		3.525	
420.000	85.382	81.547		3.679	
430.000	86.934	82.274		3.755	
440.000	88.112	83.002		4.669	
450.000	89.795	83.729		5.110	
460.000	90.240	84.456		5.664	
470.000	91.137	85.184		5.784	
480.000	91.925	85.911		5.953	
490.000	92.555	86.638		6.014	
500.000	93.373	87.365		5.877	
510.000	93.824	88.093		6.008	
520.000	94.370	88.820		5.731	
530.000	94.958	89.547		5.550	
540.000	95.473	90.275		5.411	
550.000	95.934	91.002		5.198	
560.000	96.292	91.729		4.942	
570.000	96.674	92.457		4.563	
577.471	96.999	93.000		4.217	
					3.995

Diagrama de Curvatura: RECTA L=147.689; R=-100.000 L=12.543; RECTA L=417.239

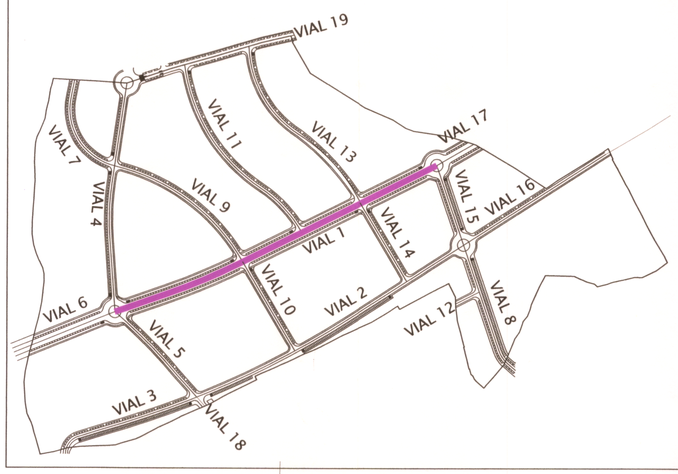

Ilmo. Ayuntamiento de Estepona
Este proyecto fue aprobado por
Decreto de la Alcaldía de Fecha:
- 4 MAR 2008 PROVISIONALMENTE
Estepona, de - 4 MAR 2008 de
El Secretario General

Ilmo. Ayuntamiento de Estepona
Este proyecto fue aprobado
DEFINITIVAMENTE por
el Pleno en sesión
de 23 MAY 2008
Estepona, 23 MAY 2008
El Secretario General

PROYECTO: PLAN PARCIAL DE ORDENACIÓN DEL SECTOR SUP-R1 "SALADAVIEJA" DEL P.G.O.U. DE ESTEPONA. MÁLAGA.

REFUNDIDO ENERO-2008

14 RED VIARIA. PERFIL VIAL 1 — escala 1:1000

PROPIEDAD: FUNDACIÓN ANTONIA GUERRERO y OTROS

LUIS ESCARCENA GIL — JOSE M. ARAGÓN JIMÉNEZ

FAG105 — ENERO-2008

estudio de arquitectura y urbanismo: LUIS ESCARCENA GIL - JOSE M. ARAGON JIMENEZ. - c/ bermúdez 20 - c/ real 101. ESTEPONA (MÁLAGA) 952 794123 / 952 804405

FUNDACION ANTONIA GUERRERO
PLAN PARCIAL DE ORDENACION. TEXTO REFUNDIDO.
29680 - ESTEPONA

Pág. 1 de 1

ESCARCENA GIL LUIS
ARAGON JIMENEZ, JOSE Mª

COLEGIO OFICIAL DE ARQUITECTOS DE MÁLAGA
VISADO 11/02/2008 - 1ºVEnpr. 2005/003262/0/10