


P.C. 20.00

VIAL 2

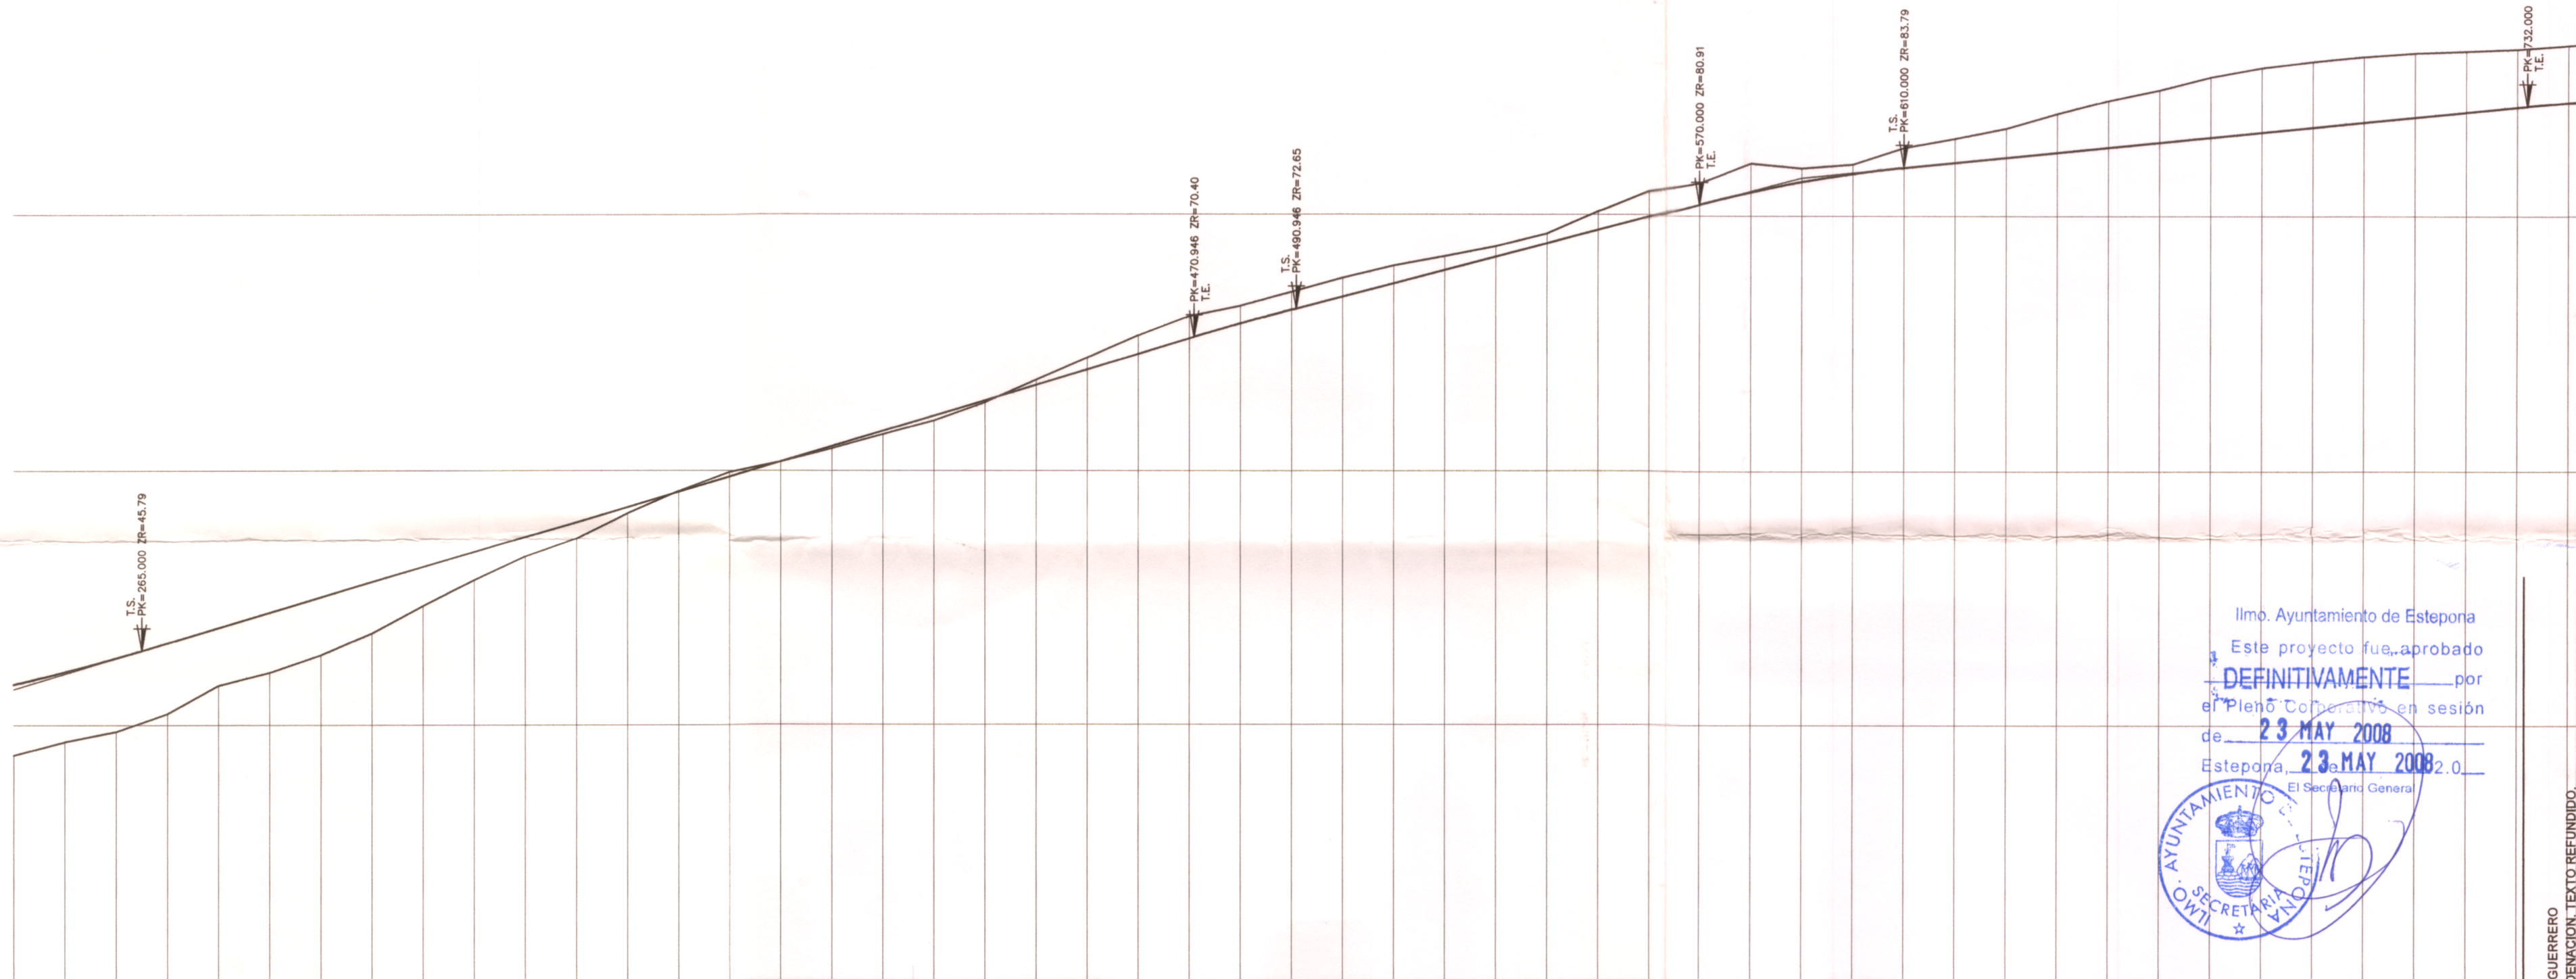

limo. Ayuntamiento de Estepona

Este proyecto fue aprobado
DEFINITIVAMENTE por
el Pleno Colegiado en sesión
de **23 MAY 2008**
Estepona, **23 MAY 2008** 02.00
El Secretario General

AYUNTAMIENTO DE ESTEPONA
SECRETARÍA GENERAL
0011

Pendientes
Cotas Rojas Desmonte


Cotas Rojas Terraplen

Cotas de Rasante

Cotas de Terreno

Distancias a Origen

Diagrama de Curvatura

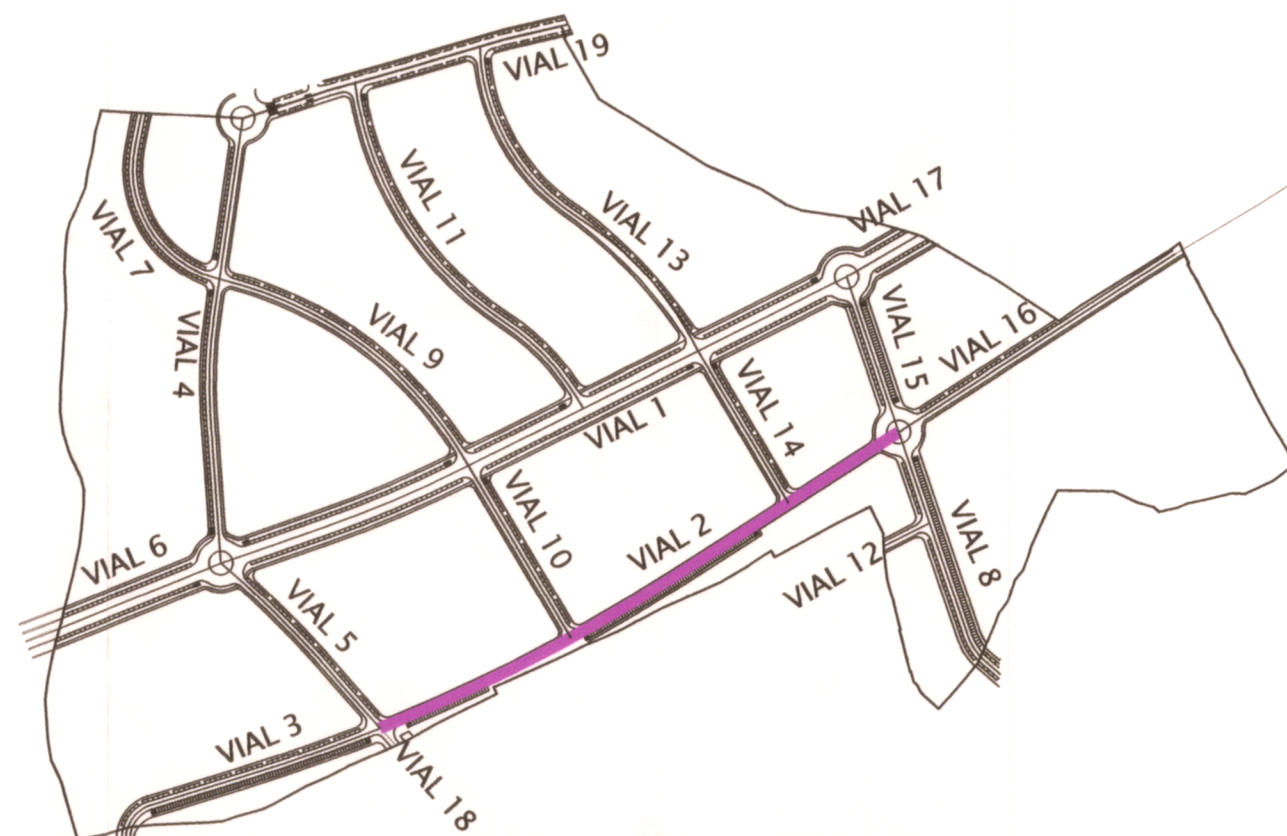
$$\frac{R = -1500.000}{L = 406.716}$$

Ilmo. Ayuntamiento de Estepona
Este proyecto fue aprobado por
Decreto de la Alcaldía de Fecha:
- 4 MAR 2008 **PROVISIONALMENTE**

Estepona, de - 4 MAR 2008 de
El Secretario General



PROYECTO: PLAN PARCIAL DE ORDENACIÓN DEL SECTOR SUP-R I
"SALADAVIEJA" DEL P.G.O.U. DE ESTEPONA. MÁLAGA.


REFUNDIDO ENERO-2008

15	RED VIARIA. PERFIL VIAL 2
----	---------------------------

PROPIEDAD: FUNDACIÓN ANTONIA GUERRERO y OTROS

LUIS ESCARCENA GIL

JOSE M. ARAGON JIMENEZ

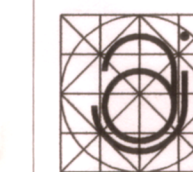

estudio de arquitectura y urbanismo. LUIS ESCARCENA GIL - JOSÉ M. ARAGON JIMÉNEZ. - c/ bermúdez 20 - c/ real 101. ESTEPONA (MÁLAGA) 952 794123 / 952 804408

4,542	FUNDACION ANTONIA GUERRERO PLAN PARCIAL DE ORDENACION. TEXTO REFUNDIDO. 29680 - ESTEPONA
-------	--

ESCARCENA GIL, LUIS
ARAGON JIMENEZ, JOSE M^o

COLEGIO OFICIAL DE ARQUITECTOS DE MÁLAGA
VISADO 11/02/2008 - N.ºExpe. 2005/003262/010

