VIAL 11

ESCALAS { HORIZONTAL = 1000 / VERTICAL = 500

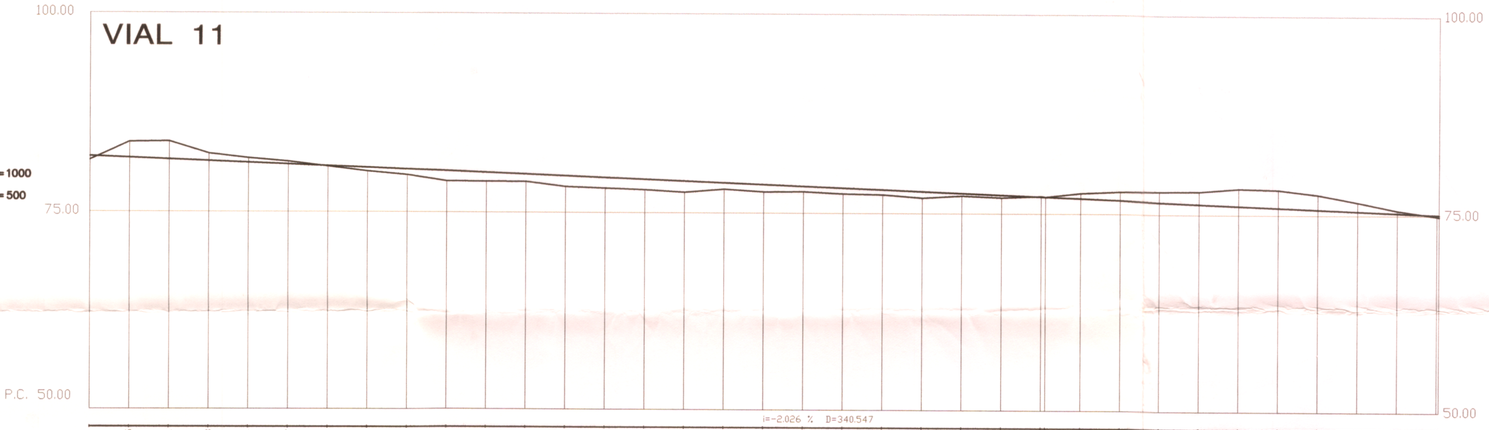

Distancias a Origen	Cotas de Terreno	Cotas de Rasante	Cotas Rojas Desmonte	Cotas Rojas Terraplen
0.000	81.523	82.000	1.975	0.477
10.000	83.772	81.797	2.251	
20.000	83.846	81.595	0.933	
30.000	82.325	81.392	0.564	
40.000	81.754	81.190	0.332	
50.000	81.319	80.987		
60.000	80.707	80.784		0.077
70.000	80.095	80.582		0.487
80.000	79.664	80.379		0.715
90.000	78.874	80.176		1.302
100.000	78.857	79.974		1.117
110.000	78.820	79.771		0.951
120.000	78.225	79.569		1.344
130.000	78.039	79.366		1.327
140.000	77.853	79.163		1.310
150.000	77.567	78.961		1.394
160.000	77.961	78.758		0.797
170.000	77.645	78.556		0.911
180.000	77.684	78.353		0.669
190.000	77.432	78.150		0.718
200.000	77.320	77.948		0.628
210.000	76.944	77.745		0.801
220.000	77.223	77.542		0.319
230.000	77.012	77.340		0.328
240.000	77.066	77.066	0.060	0.000
250.000	77.573	76.935	0.638	
260.000	77.789	76.732	1.057	
270.000	77.867	76.529	1.338	
280.000	77.929	76.327	1.602	
290.000	78.301	76.124	2.177	
300.000	78.170	75.922	2.248	
310.000	77.587	75.719	1.868	
320.000	76.643	75.516	1.127	
330.000	75.632	75.314	0.318	
340.547	74.914	74.914		0.000

Pendientes

Diagrama de Curvatura: RECTA L=0.001; R=-283.171 L=241.129; R=296.849 L=99.417

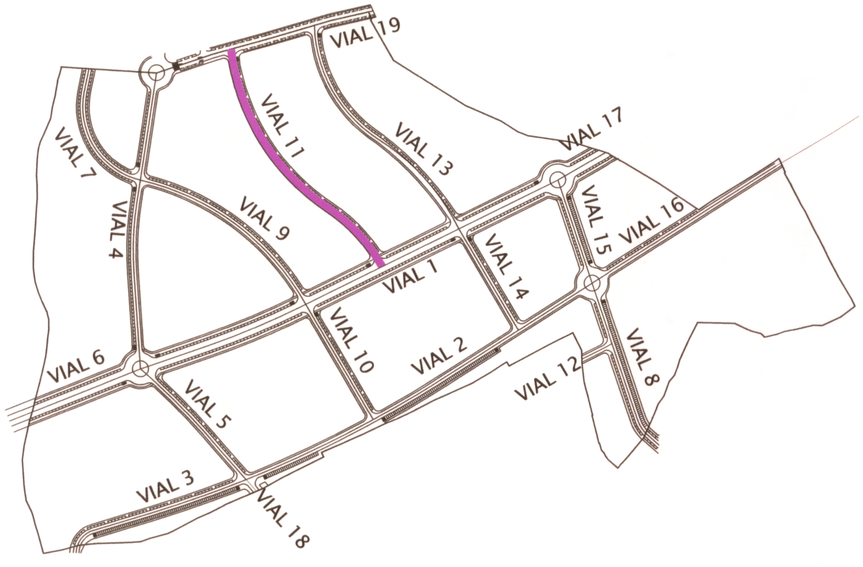

Ilmo. Ayuntamiento de Estepona
Este proyecto fue aprobado DEFINITIVAMENTE por el Pleno Corporativo en sesión de 23 MAY 2008
Estepona, 23 MAY 2008
El Secretario General

Ilmo. Ayuntamiento de Estepona
Este proyecto fue aprobado por Decreto de la Alcadía de Fecha: - 4 MAR 2008 PROVISIONALMENTE
Estepona, - 4 MAR 2008 de
El Secretario General

PROYECTO: PLAN PARCIAL DE ORDENACIÓN DEL SECTOR SUP-R1 "SALADAVIEJA" DEL P.G.O.U. DE ESTEPONA. MÁLAGA.

REFUNDIDO ENERO-2008

20 RED VIARIA. PERFIL VIAL 11 — escala 1:1000

PROPIEDAD: FUNDACIÓN ANTONIA GUERRERO y OTROS

LUIS ESCARCENA GIL — JOSE M. ARAGON JIMENEZ

FAG 1 05 — ENERO-2008

estudio de arquitectura y urbanismo. LUIS ESCARCENA GIL - JOSE M. ARAGON JIMENEZ. - c/ bermúdez 20 - c/ real 101. ESTEPONA (MÁLAGA) 952 794128 / 952 804408

FUNDACION ANTONIA GUERRERO
PLAN PARCIAL DE ORDENACION. TEXTO REFUNDIDO.
29680 - ESTEPONA

Pág. 1 de 1

ESCARCENA GIL, LUIS
ARAGON JIMENEZ, JOSE Mª

COLEGIO OFICIAL DE ARQUITECTOS DE MÁLAGA
VISADO 1.11/02/2008 - Nº Expte. 2005/003282/010