


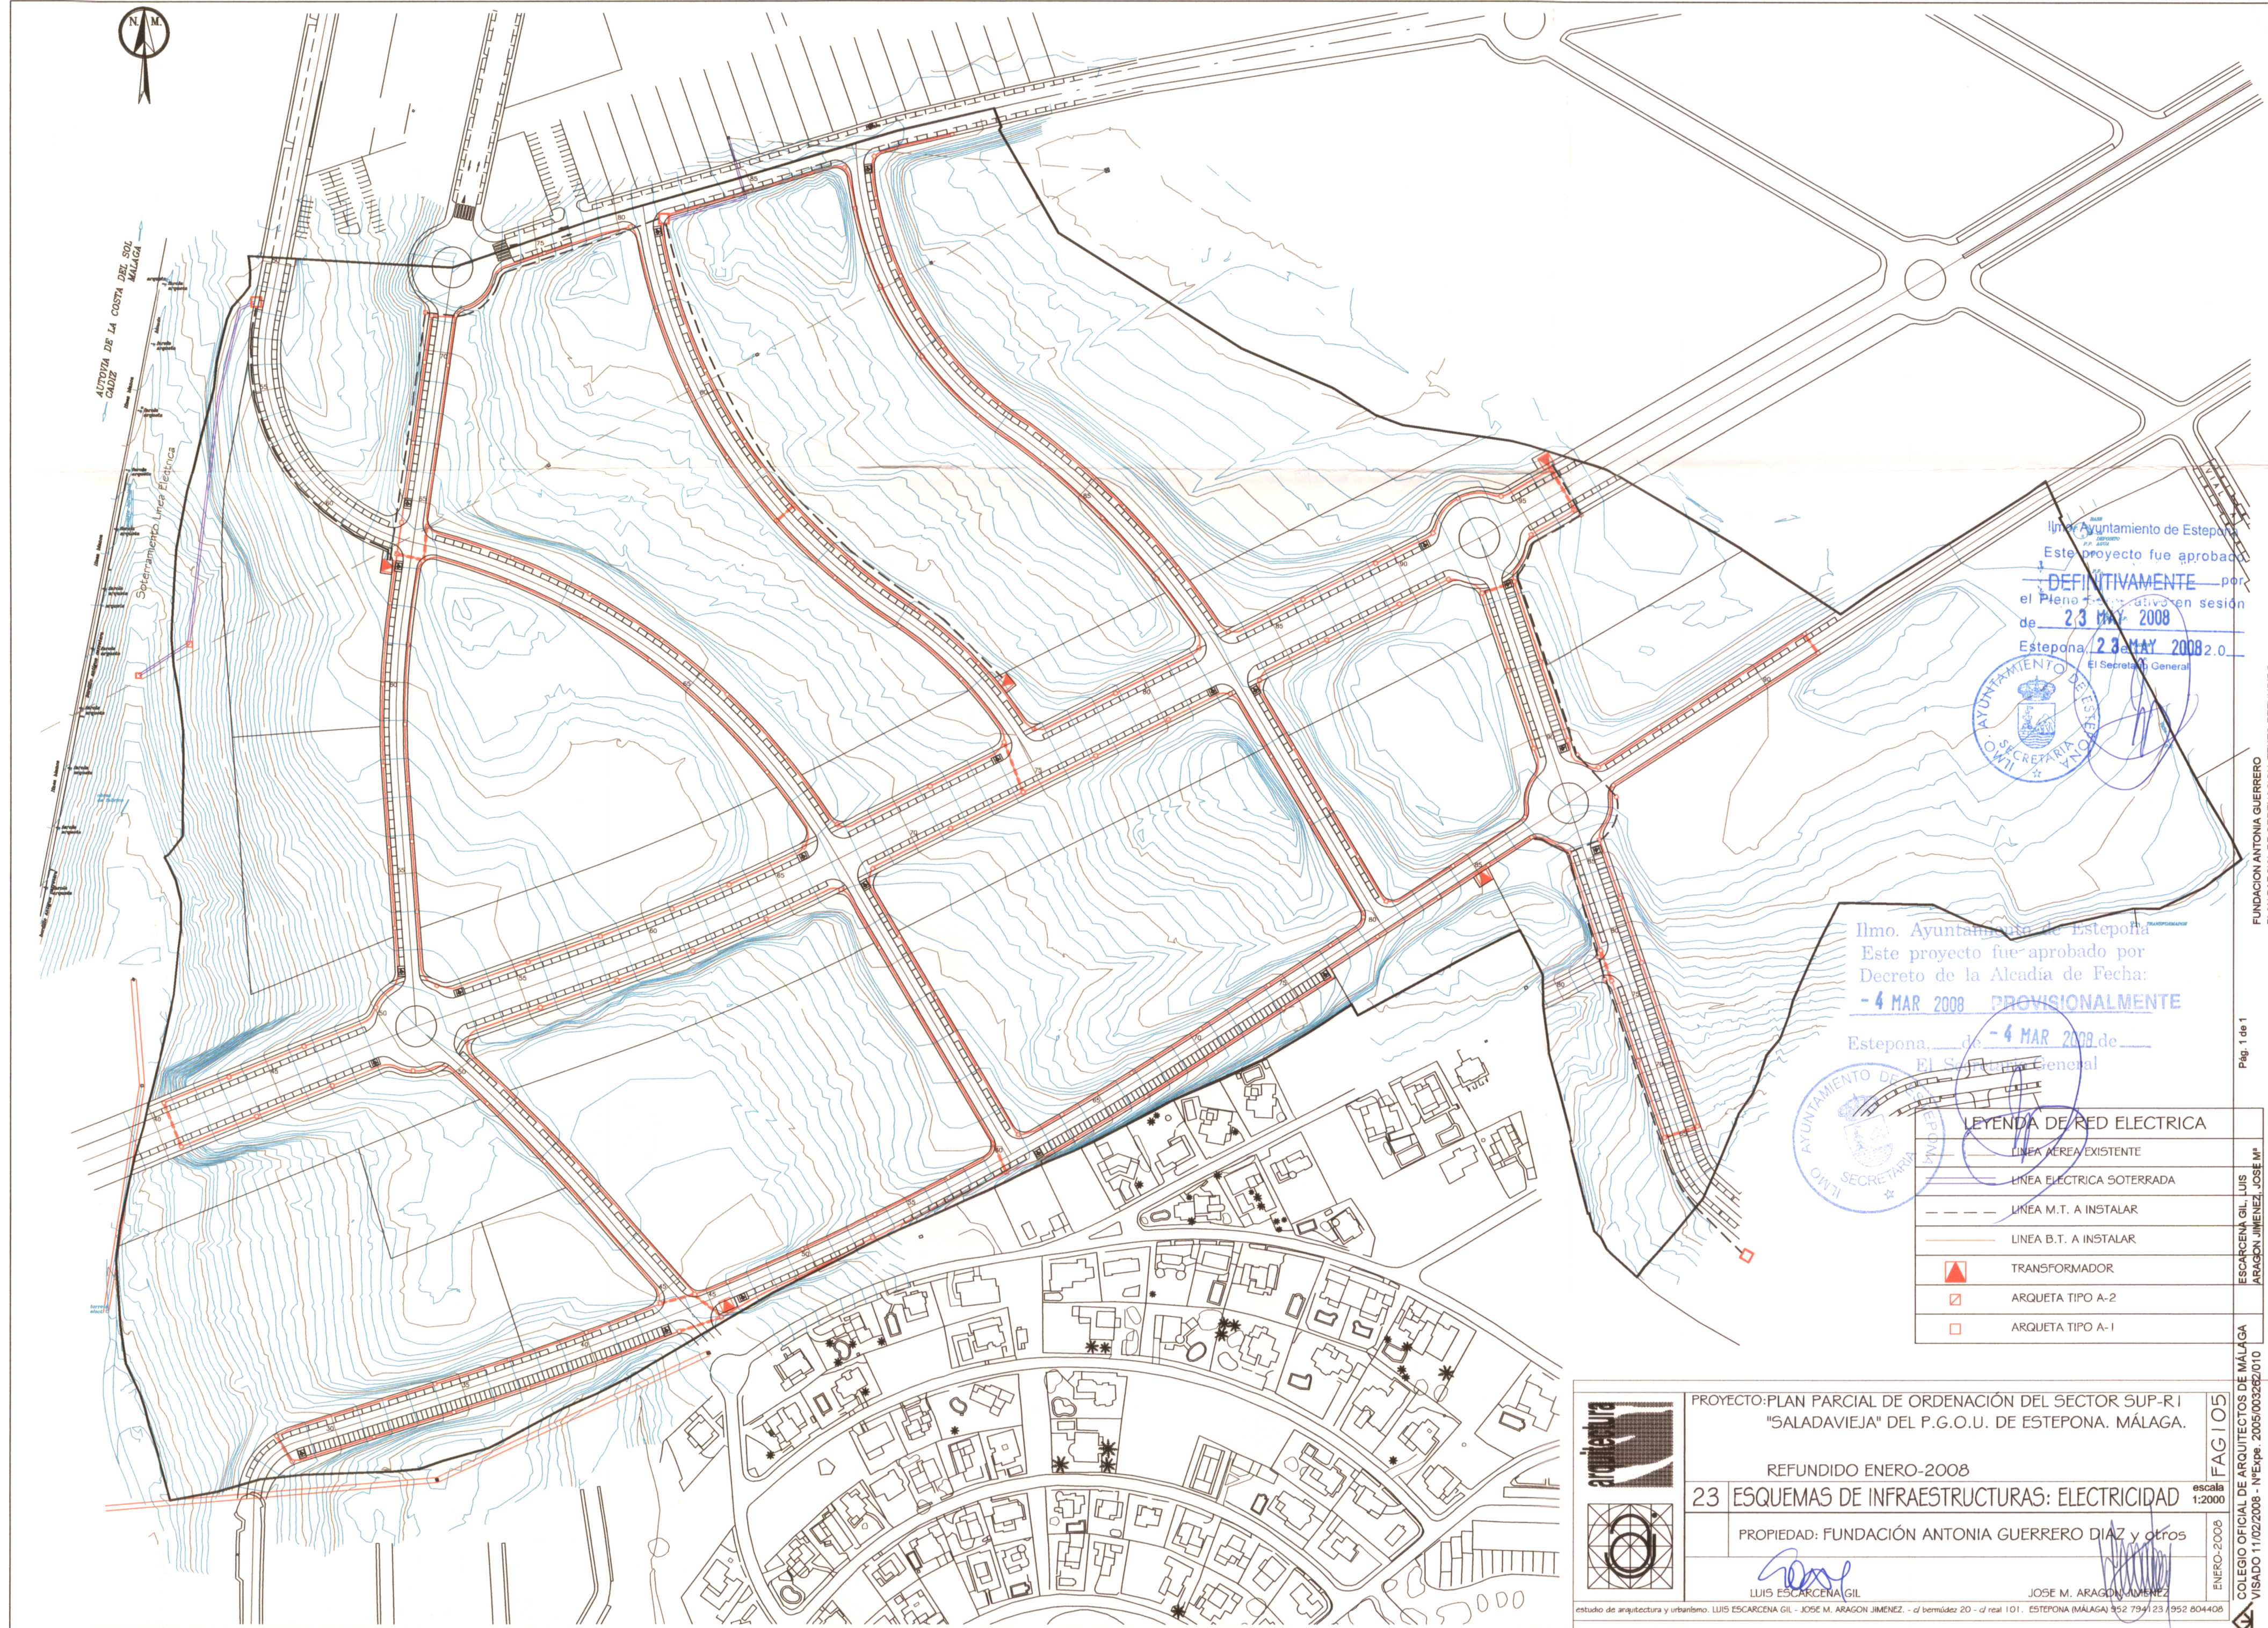

Ilmo. Ayuntamiento de Estepona
Este proyecto fue aprobado
DEFINITIVAMENTE por
el Pleno Municipal en sesión
de **23 MAY 2008**
Estepona, **23 MAY 2008** de
El Secretario General

Ilmo. Ayuntamiento de Estepona
Este proyecto fue aprobado por
Decreto de la Alcaldía de Fecha:
- 4 MAR 2008 **PROVISIONALMENTE**
Estepona, **- 4 MAR 2008** de
El Secretario General

LEYENDA DE RED ELECTRICA	
	LINEA AEREA EXISTENTE
	LINEA ELECTRICA SOTERRADA
	LINEA M.T. A INSTALAR
	LINEA B.T. A INSTALAR
	TRANSFORMADOR
	ARQUETA TIPO A-2
	ARQUETA TIPO A-1

PROYECTO: PLAN PARCIAL DE ORDENACIÓN DEL SECTOR SUP-R1
"SALADAVIEJA" DEL P.G.O.U. DE ESTEPOÑA. MÁLAGA.

REFUNDIDO ENERO-2008

23 ESQUEMAS DE INFRAESTRUCTURAS: ELECTRICIDAD

PROPIEDAD: FUNDACIÓN ANTONIA GUERRERO DÍAZ y otros

LUIS ESCARCENA GIL

JOSE M. ARAGON JIMENEZ

estudio de arquitectura y urbanismo. LUIS ESCARCENA GIL - JOSE M. ARAGON JIMENEZ. - c/ bermúdez 20 - cl real 101. ESTEPOÑA (MÁLAGA) 952 794123 / 952 804408

FAG105

escala 1:2000

ENFRO-2008

COLEGIO OFICIAL DE ARQUITECTOS DE MÁLAGA
VISADO 11/02/2008 - N°Expe. 2005/033262/010