


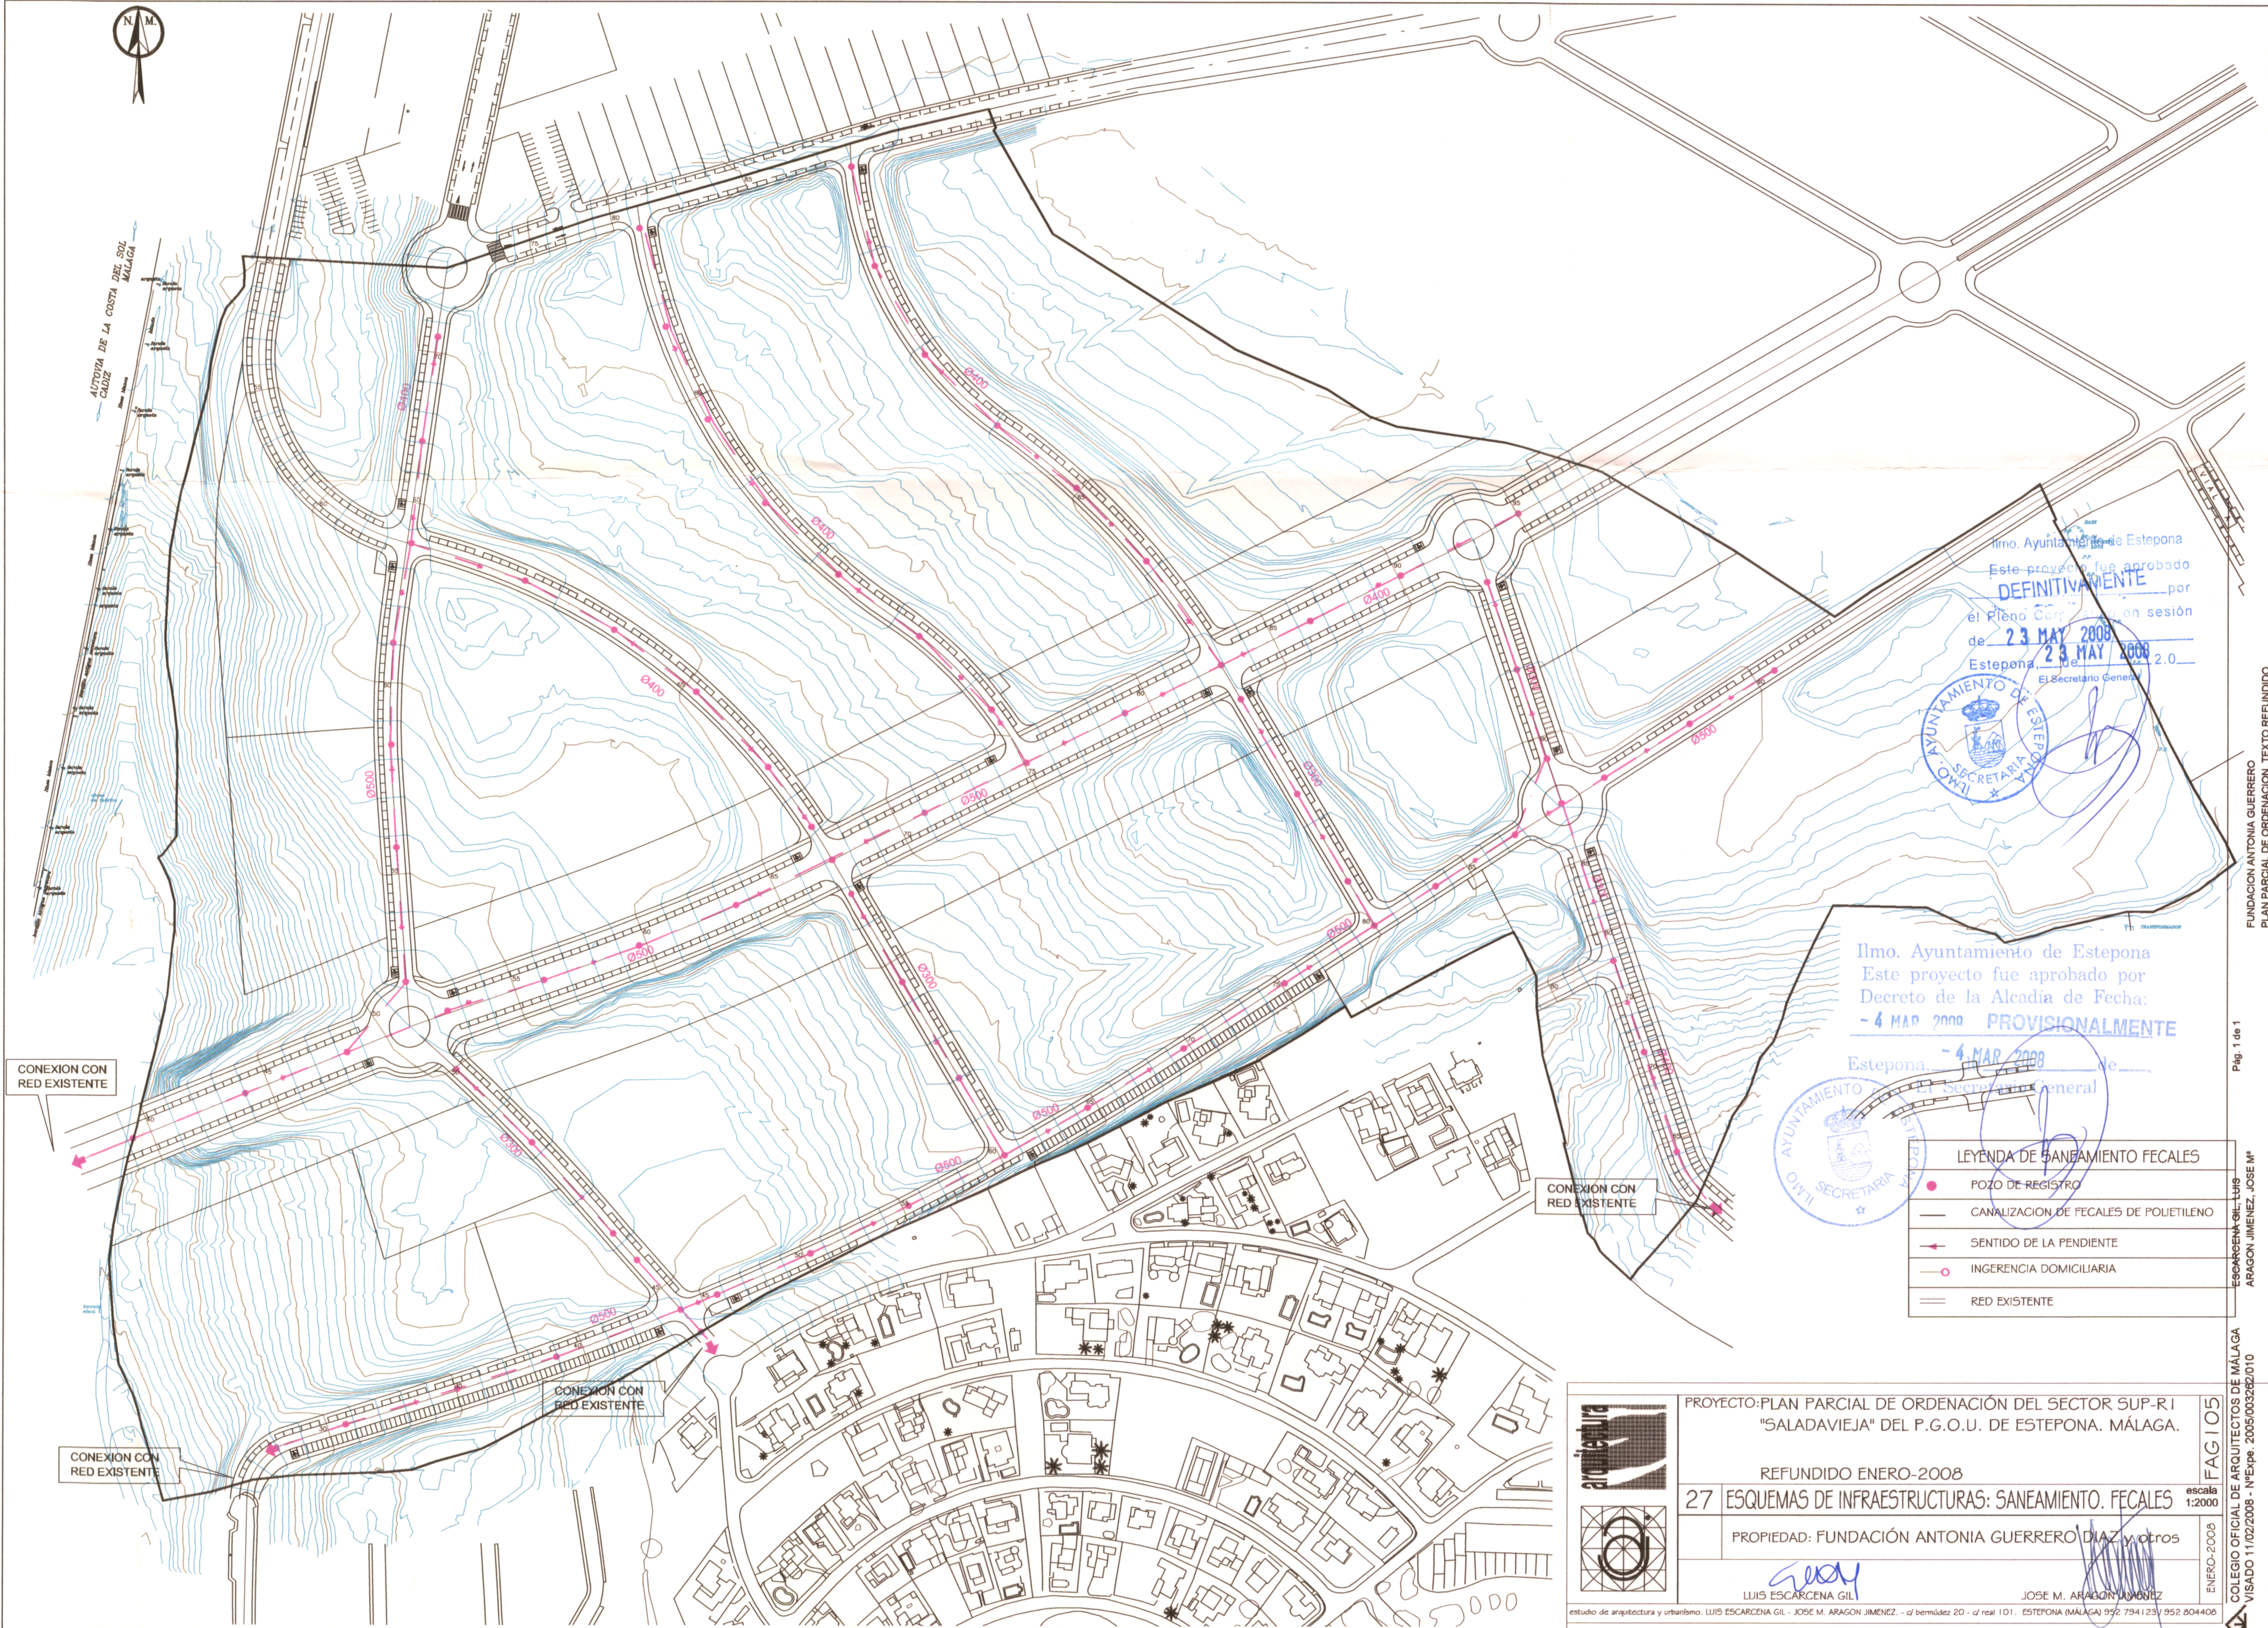

AVENIDA DE LA COSTA DEL SOL
C/ALBIZ
MÁLAGA



Ilmo. Ayuntamiento de Estepona
Este proyecto fue aprobado
DEFINITIVAMENTE por
el Pleno Corporativo en sesión
de **23 MAY 2008**
Estepona, a **23 MAY 2008** 2.0.
El Secretario General



Ilmo. Ayuntamiento de Estepona
Este proyecto fue aprobado por
Decreto de la Alcaldía de Fecha:
- 4 MAR 2008 **PROVISIONALMENTE**
Estepona, a **4 MAR 2008** de
El Secretario General



LEYENDA DE SANEAMIENTO FECALES	
●	POZO DE REGISTRO
—	CANALIZACION DE FECALES DE POLIETILENO
→	SENTIDO DE LA PENDIENTE
○	INGERENCIA DOMICILIARIA
—	RED EXISTENTE



PROYECTO: PLAN PARCIAL DE ORDENACIÓN DEL SECTOR SUP-R-I
"SALADAVIEJA" DEL P.G.O.U. DE ESTEPOÑA. MÁLAGA.

REFUNDIDO ENERO-2008

27 ESQUEMAS DE INFRAESTRUCTURAS: SANEAMIENTO. FECALES

PROPIEDAD: FUNDACIÓN ANTONIA GUERRERO DIAZ y otros

LUIS ESCARCENA GIL

JOSE M. ARAGON JIMENEZ

estudio de arquitectura y urbanismo. LUIS ESCARCENA GIL - JOSE M. ARAGON JIMENEZ - d/bornados 20 - d/real 101. ESTEPOÑA (MÁLAGA) 952 734123/952 804408