


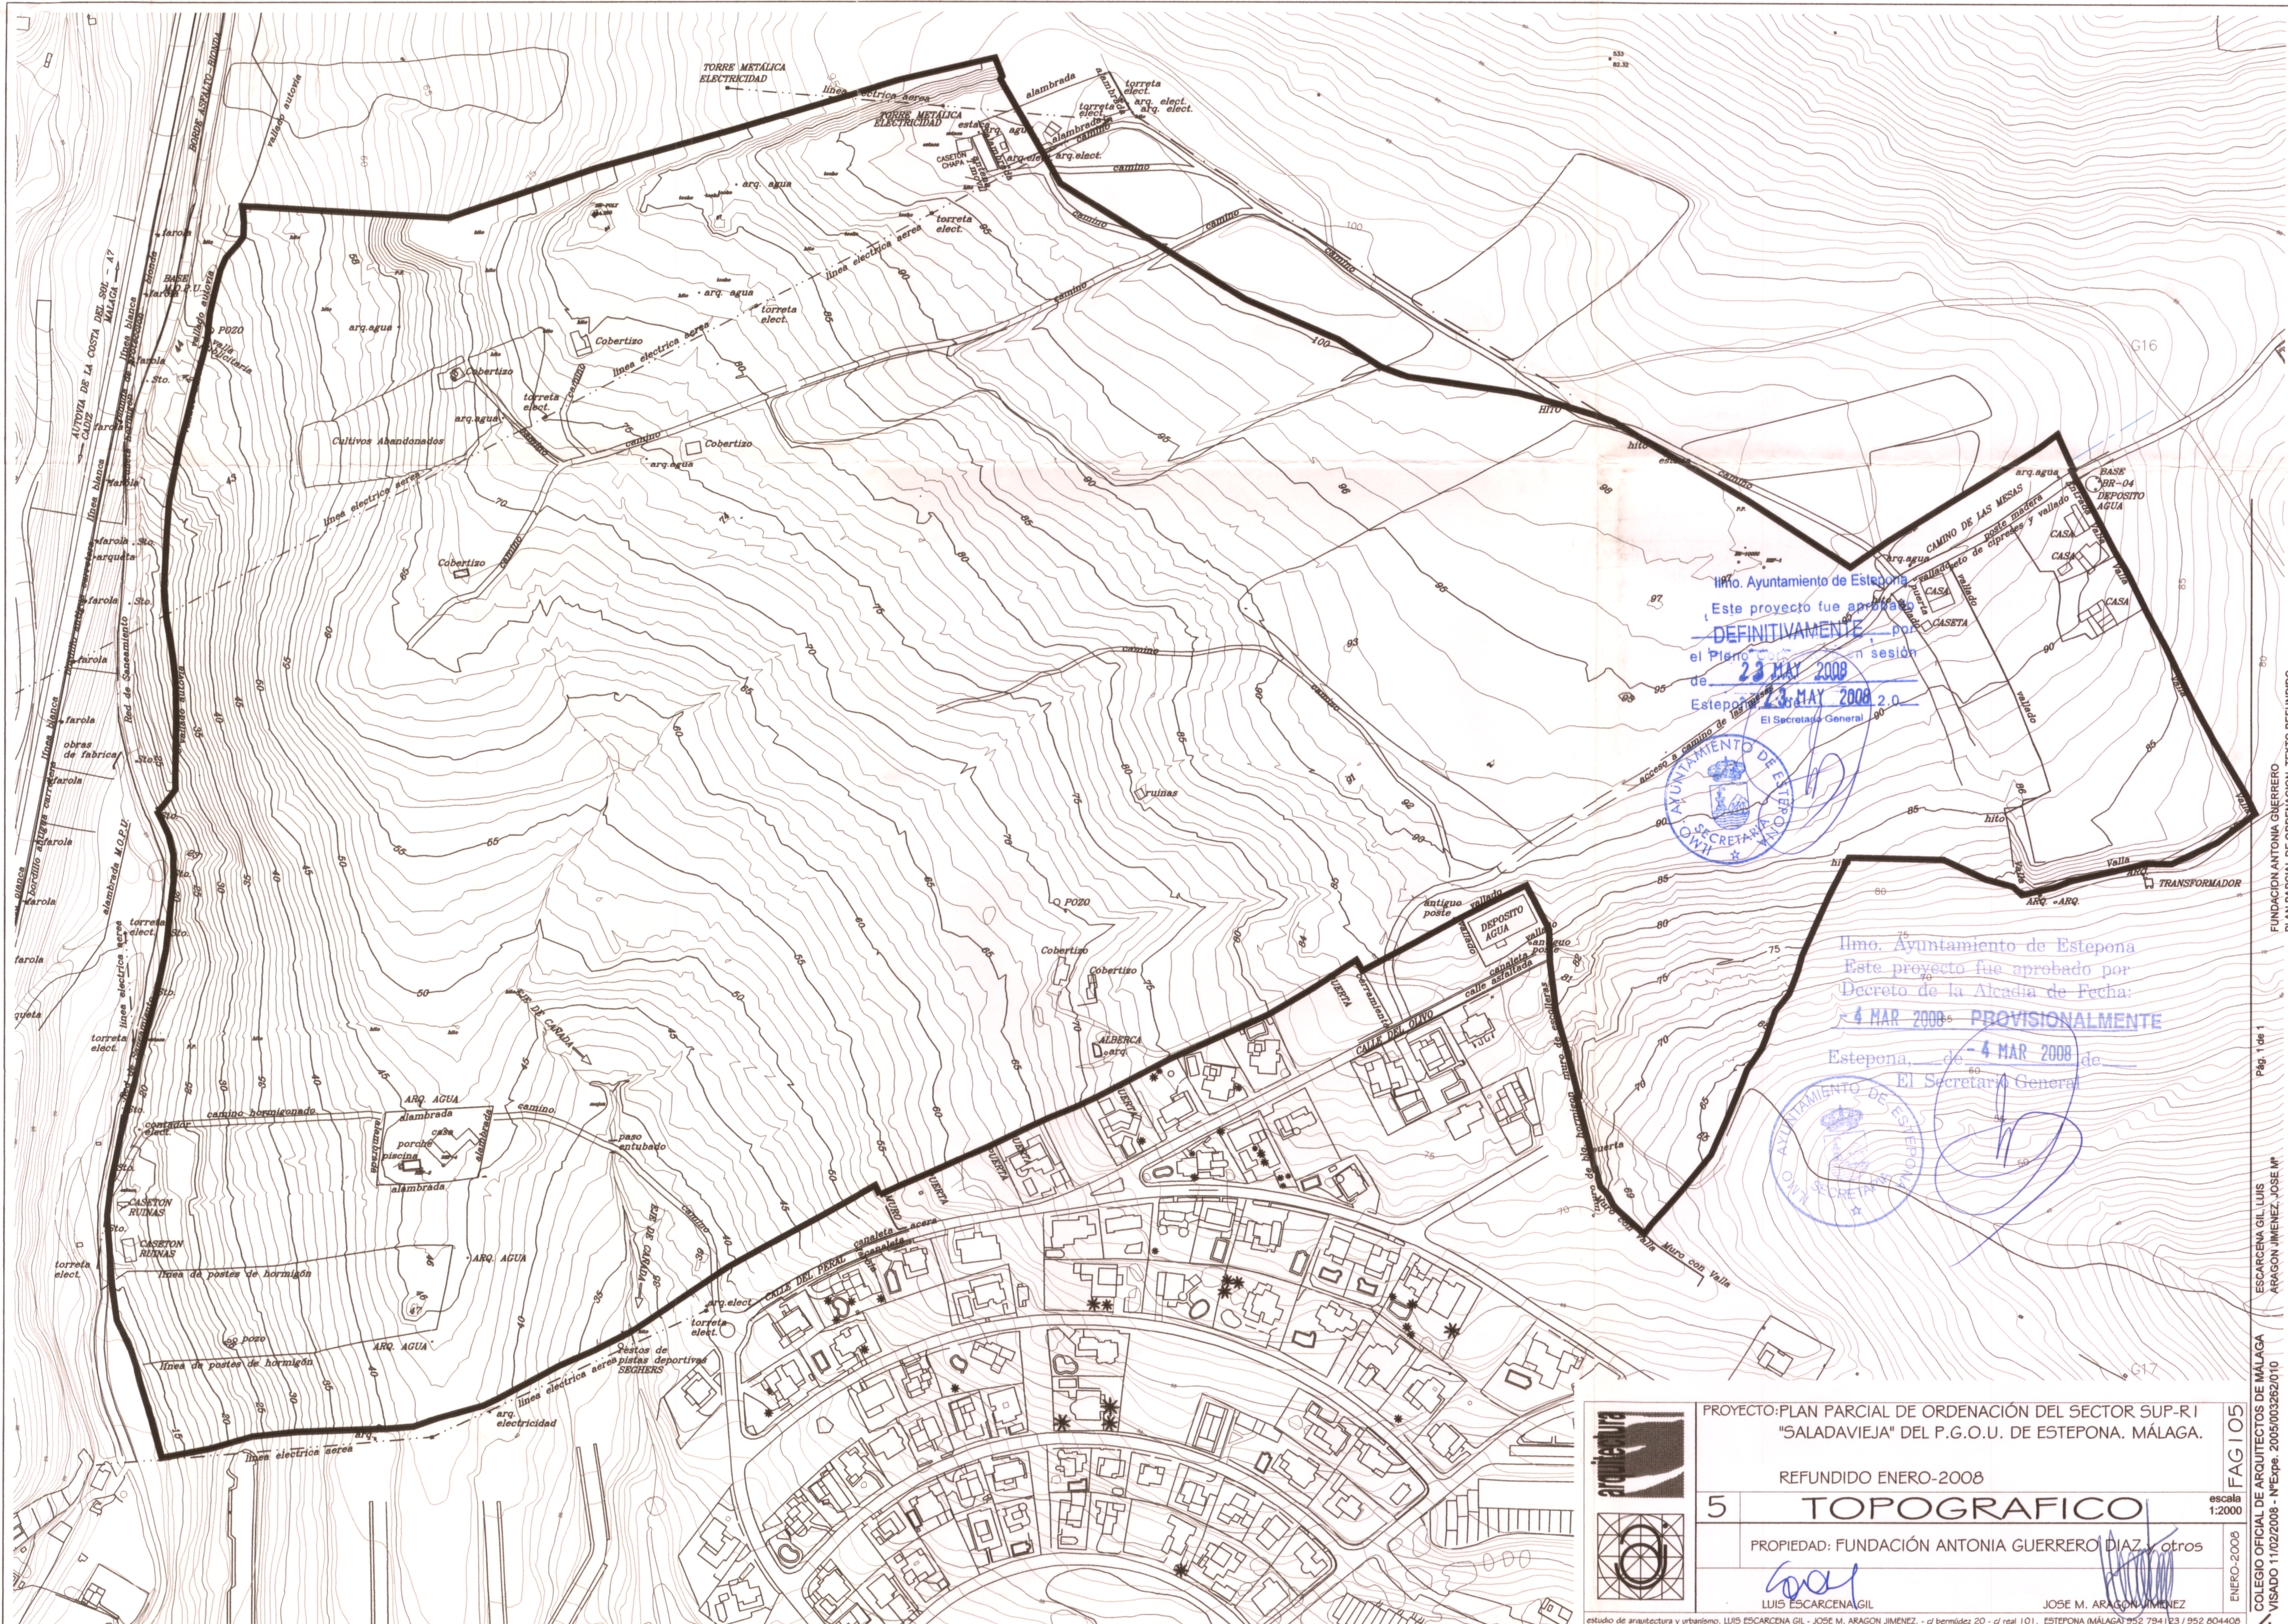

Ilmo. Ayuntamiento de Estepona
Este proyecto fue aprobado por el Pleno de Estepona en sesión de 23 MAY 2008
El Secretario General

Ilmo. Ayuntamiento de Estepona
Este proyecto fue aprobado por Decreto de la Alcaldía de Fecha: 4 MAR 2008 PROVISIONALMENTE
Estepona, de 4 MAR 2008 de El Secretario General

	PROYECTO: PLAN PARCIAL DE ORDENACIÓN DEL SECTOR SUP-R1 "SALADAVEJA" DEL P.G.O.U. DE ESTEPONA. MÁLAGA.		FAG 105 escala 1:2000 ENERO-2008
	REFUNDIDO ENERO-2008		
	5 TOPOGRAFICO		
PROPIEDAD: FUNDACIÓN ANTONIA GUERRERO DÍAZ, otros			
LUIS ESCARCENA GIL		JOSE M. ARAGON JIMENEZ	

estudio de arquitectura y urbanismo. LUIS ESCARCENA GIL - JOSE M. ARAGON JIMENEZ. - c/ bermúdez 20 - c/ real 101. ESTEPONA (MÁLAGA) 952 794123 / 952 804408