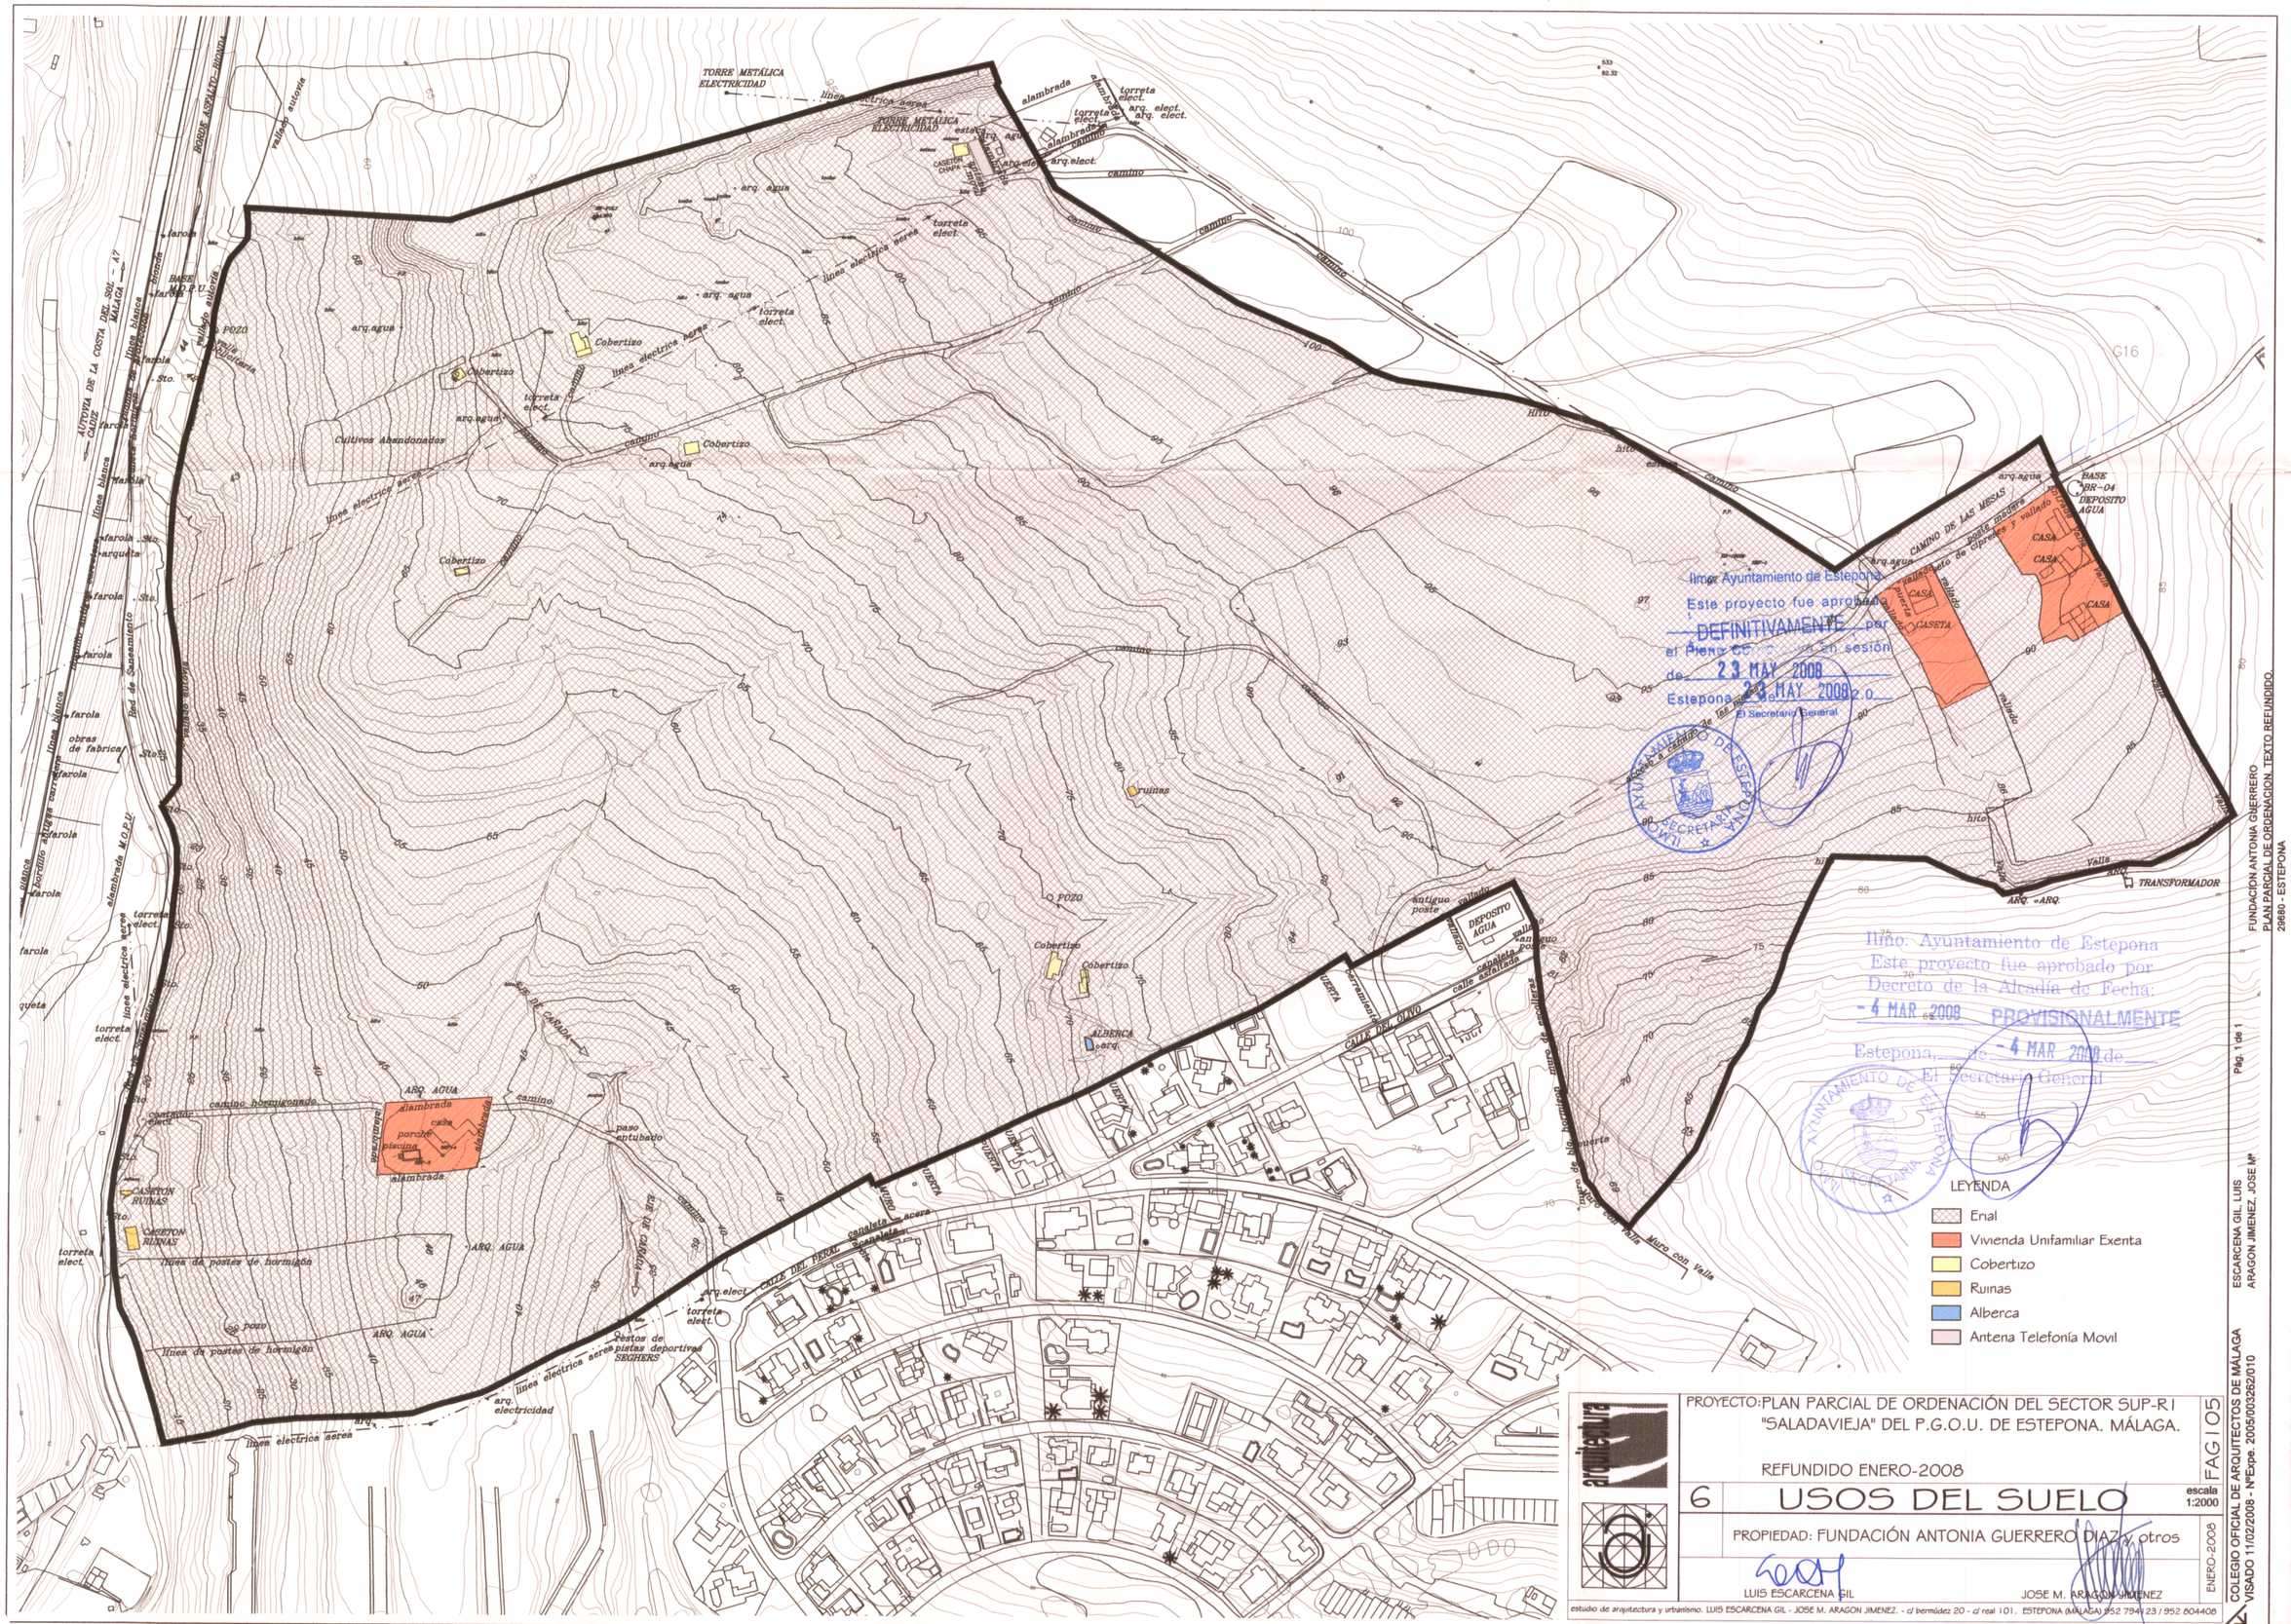


Ilmo. Ayuntamiento de Estepona
Este proyecto fue aprobado DEFINITIVAMENTE por el Pleno Corporativo en sesión de 23 MAY 2008
Estepona, 23 MAY 2008
El Secretario General

Ilmo. Ayuntamiento de Estepona
Este proyecto fue aprobado por Decreto de la Alcaldía de Fecha: -4 MAR 2008 PROVISIONALMENTE
Estepona, -4 MAR 2008
El Secretario General

PROYECTO: PLAN PARCIAL DE ORDENACIÓN DEL SECTOR SUP-R1 "SALADAVIEJA" DEL P.G.O.U. DE ESTEPONA. MÁLAGA.

REFUNDIDO ENERO-2008

FAG | 05

6 USOS DEL SUELO

escala 1:2000

PROPIEDAD: FUNDACIÓN ANTONIA GUERRERO DIAZ y otros

ENERO-2008

LUIS ESCARCENA GIL — JOSE M. ARAGON JIMENEZ

estudio de arquitectura y urbanismo. LUIS ESCARCENA GIL - JOSE M. ARAGON JIMENEZ. - c/ bermúdez 20 - c/ real 101. ESTEPONA (MÁLAGA) 952 794123 / 952 804408

COLEGIO OFICIAL DE ARQUITECTOS DE MÁLAGA
VISADO 11/02/2008 - NºExpe. 2005/003262/010

ESCARCENA GIL, LUIS
ARAGON JIMENEZ, JOSE Mª

FUNDACION ANTONIA GUERRERO
PLAN PARCIAL DE ORDENACION. TEXTO REFUNDIDO.
29680 - ESTEPONA

Pag. 1 de 1