


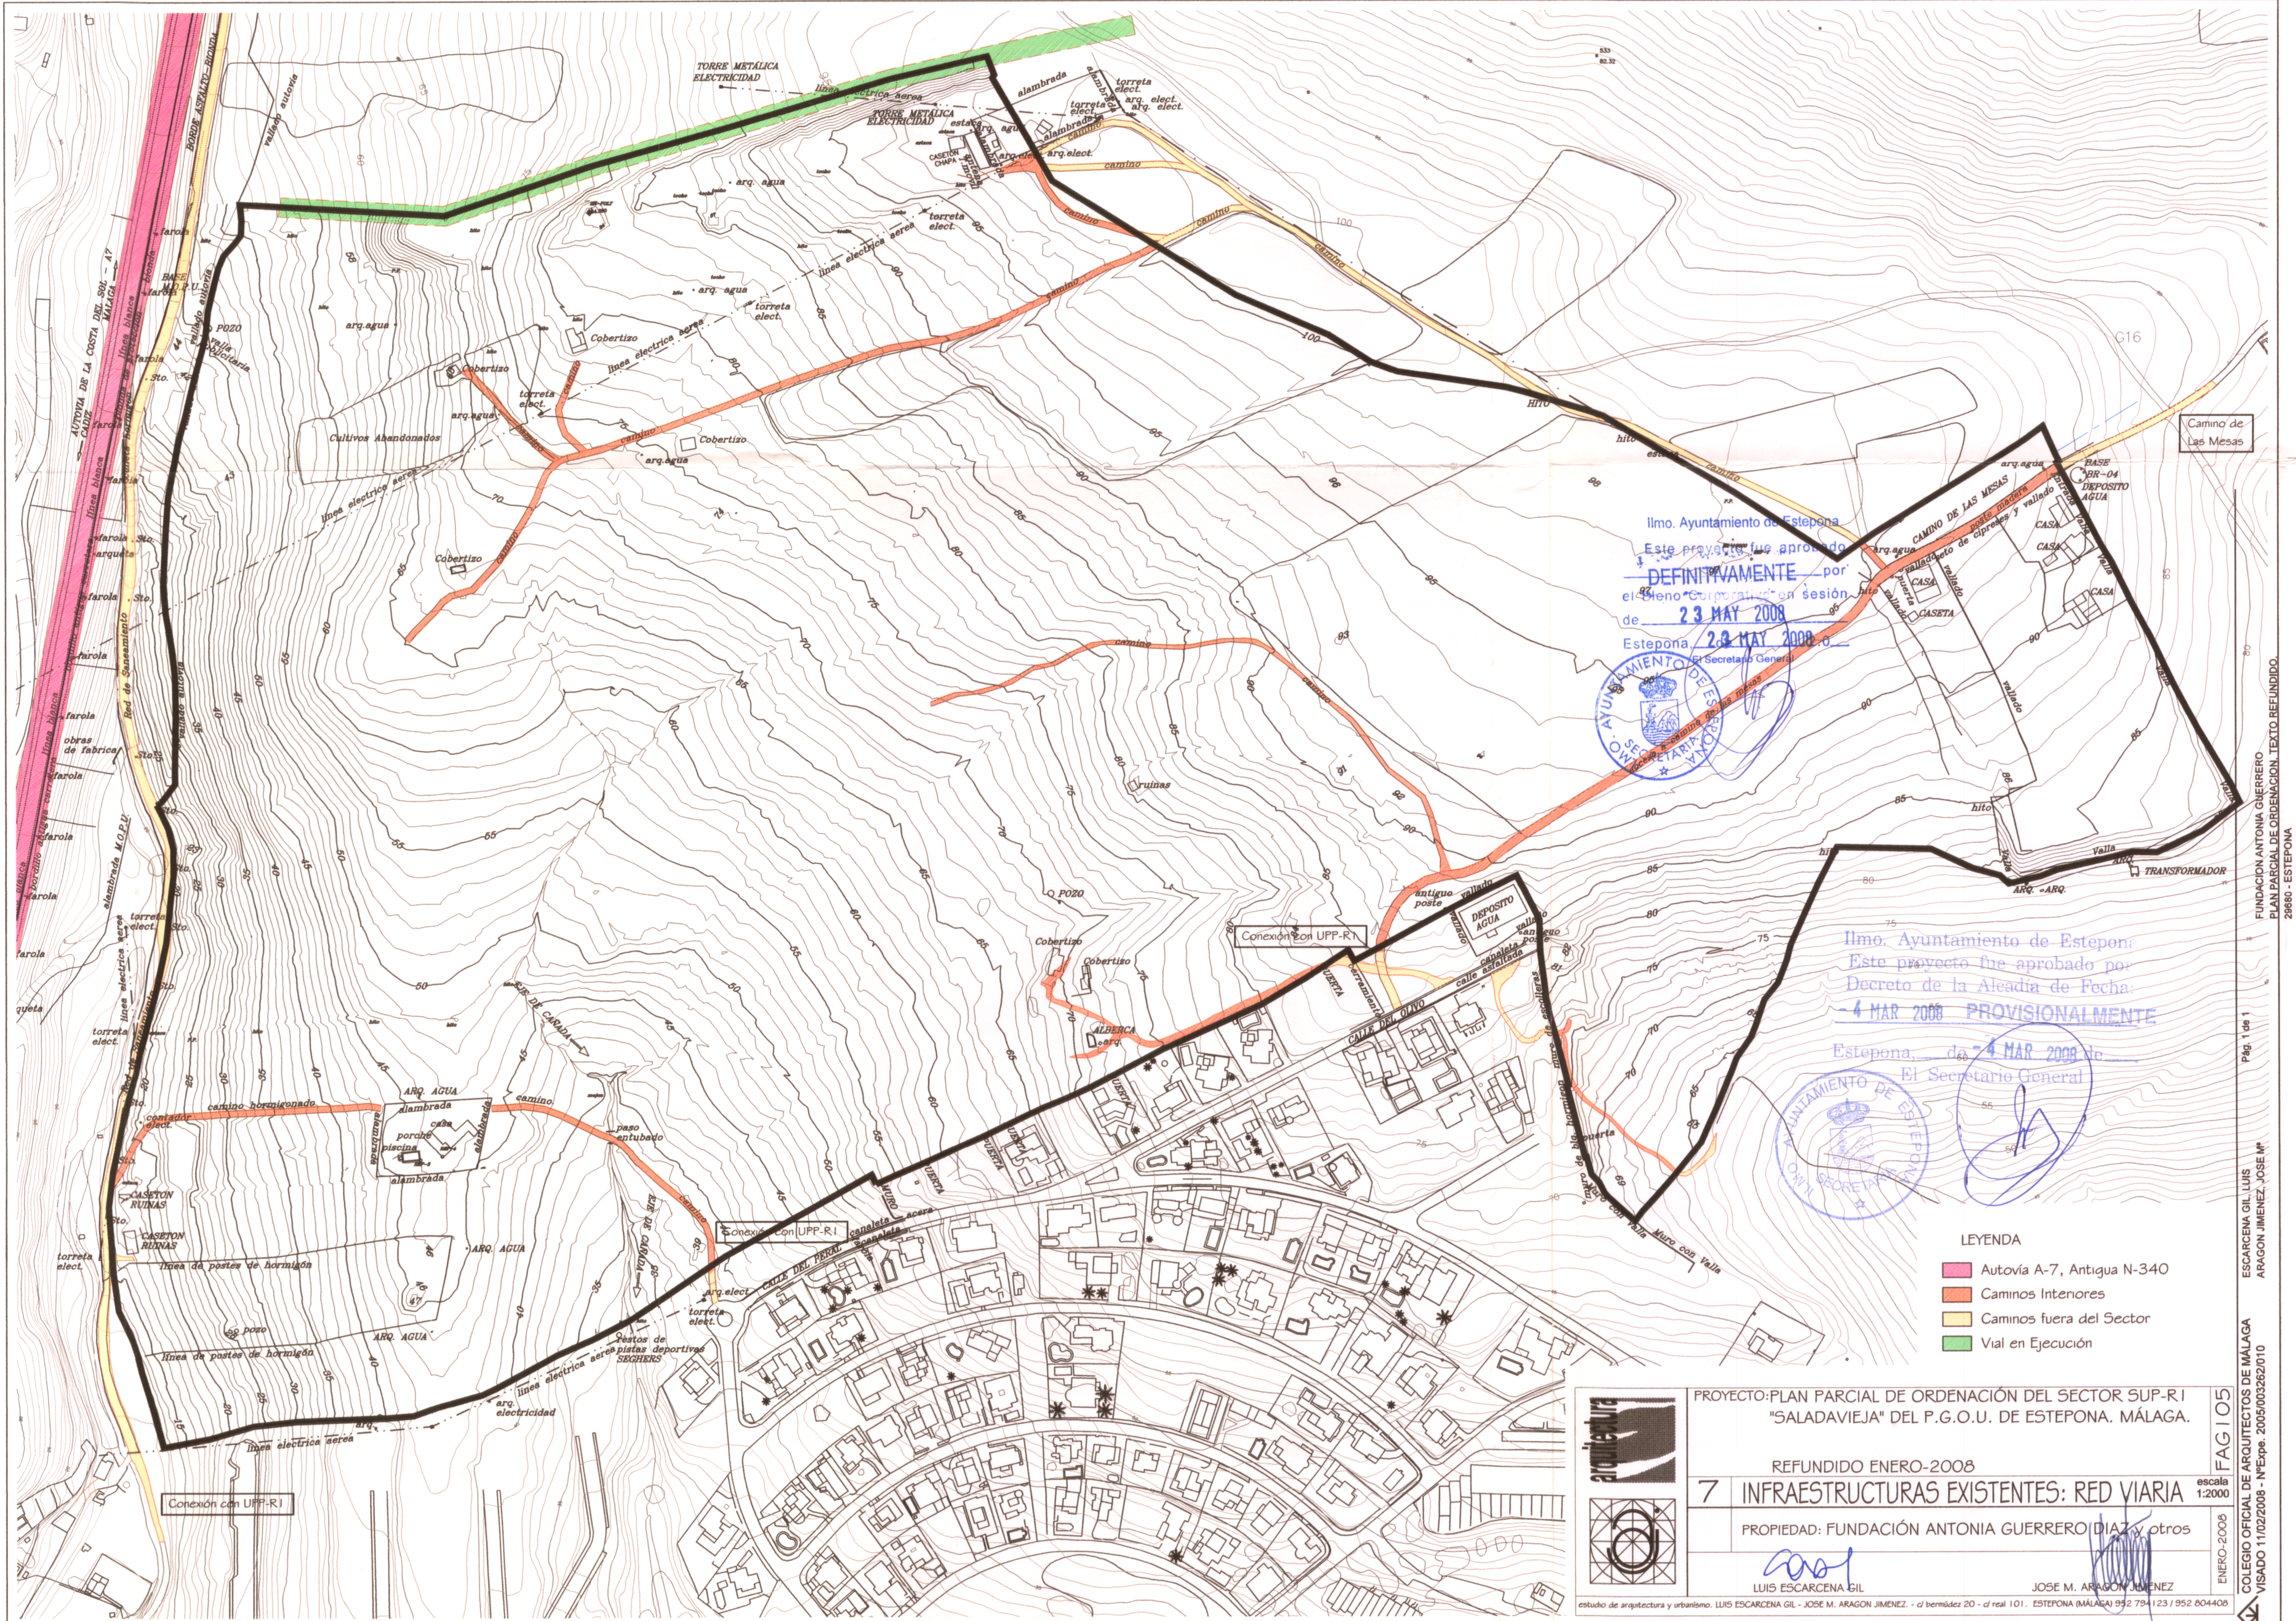

Ilmo. Ayuntamiento de Estepona
Este proyecto fue aprobado
DEFINITIVAMENTE por
el pleno de la Corporación en sesión
de **23 MAY 2008**
Estepona, **23 MAY 2008**
El Secretario General

Ilmo. Ayuntamiento de Estepona
Este proyecto fue aprobado por
Decreto de la Alcaldía de Fecha:
4 MAR 2008 **PROVISIONALMENTE**
Estepona, **4 MAR 2008**
El Secretario General

- LEYENDA
- Autovía A-7, Antigua N-340
 - Caminos Interiores
 - Caminos fuera del Sector
 - Vial en Ejecución



PROYECTO: PLAN PARCIAL DE ORDENACIÓN DEL SECTOR SUP-R1
"SALADAVIEJA" DEL P.G.O.U. DE ESTEPONA. MÁLAGA.

REFUNDIDO ENERO-2008

7 INFRAESTRUCTURAS EXISTENTES: RED VIARIA

PROPIEDAD: FUNDACIÓN ANTONIA GUERRERO DIAZ y otros

LUIS ESCARCENA GIL

JOSE M. ARAGON JIMENEZ

estudio de arquitectura y urbanismo. LUIS ESCARCENA GIL - JOSE M. ARAGON JIMENEZ - c/ bernández 20 - cl real 101. ESTEPONA (MÁLAGA) 952 794123 / 952 604408

FAG 105

escala 1:2000

ENERO-2008

COLEGIO OFICIAL DE ARQUITECTOS DE MÁLAGA
VISADO 11/02/2008 - N°Expe 2005/003252/010