


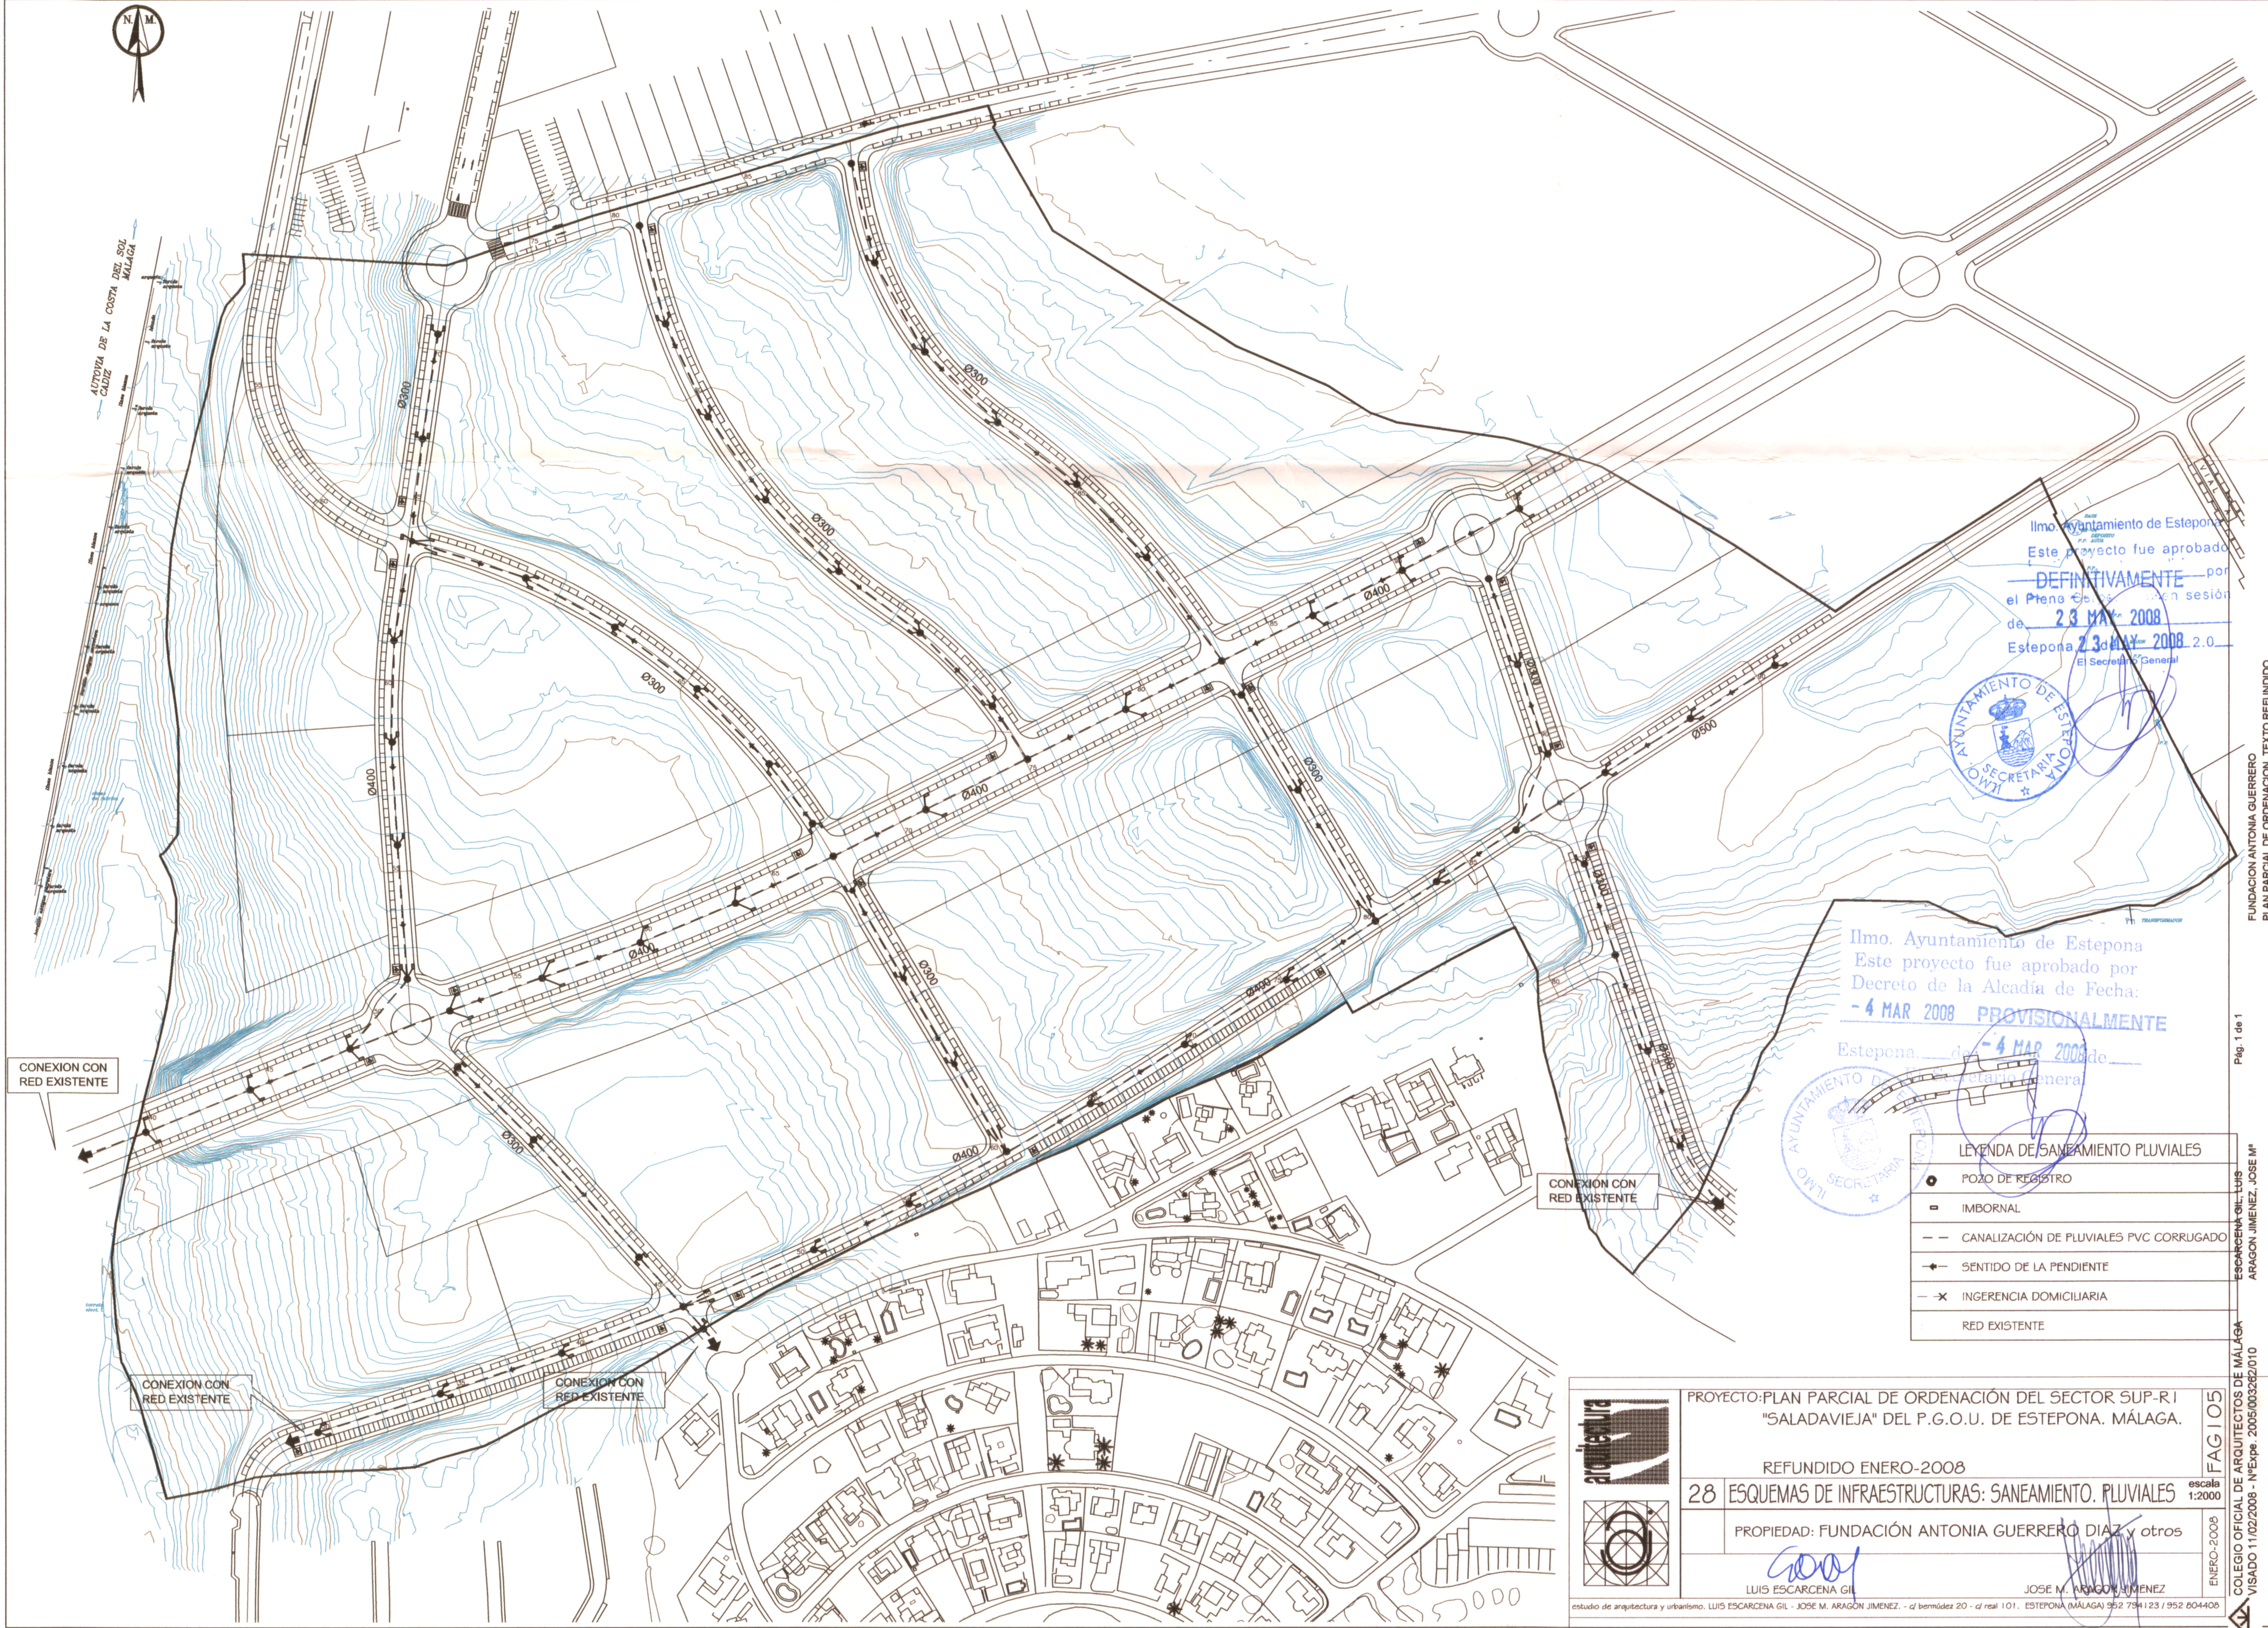

AVENIDA DE LA COSTA DEL SOL
C/ALBA



Ilmo. Ayuntamiento de Estepona
Este proyecto fue aprobado
DEFINITIVAMENTE por
el Pleno de la Corporación en sesión
de **23 MAR 2008**
Estepona **23 MAR 2008** 2.0.
El Secretario General



Ilmo. Ayuntamiento de Estepona
Este proyecto fue aprobado por
Decreto de la Alcaldía de Fecha:
- 4 MAR 2008 PROVISIONALMENTE
Estepona **- 4 MAR 2008** de
El Secretario General



LEYENDA DE SANEAMIENTO PLUVIALES

●	POZO DE REGISTRO
■	IMBORNAL
---	CANALIZACIÓN DE PLUVIALES PVC CORRUGADO
→	SENTIDO DE LA PENDIENTE
✕	INGERENCIA DOMICILIARIA
---	RED EXISTENTE



PROYECTO: PLAN PARCIAL DE ORDENACIÓN DEL SECTOR SUP-R.1
"SALADAVIEJA" DEL P.G.O.U. DE ESTEPONA. MÁLAGA.
REFUNDIDO ENERO-2008
28 ESQUEMAS DE INFRAESTRUCTURAS: SANEAMIENTO PLUVIALES
PROPIEDAD: FUNDACIÓN ANTONIA GUERRERO DIAZ y otros
LUIS ESCARCENA GIL
JOSE M. ARAGON JIMENEZ

FAG 105
escala 1:2000
ENERO-2008
COLEGIO OFICIAL DE ARQUITECTOS DE MÁLAGA
VISA DO 11/02/2008 - Nº Expte. 2005/005202/010

FUNDACION ANTONIA GUERRERO
PLAN PARCIAL DE ORDENACION. TEXTO REFINADO.
2800 - ESTEPONA

Pág. 1 de 1

Escritor: LUIS ESCARCENA GIL
ARAGON JIMENEZ, JOSE M.